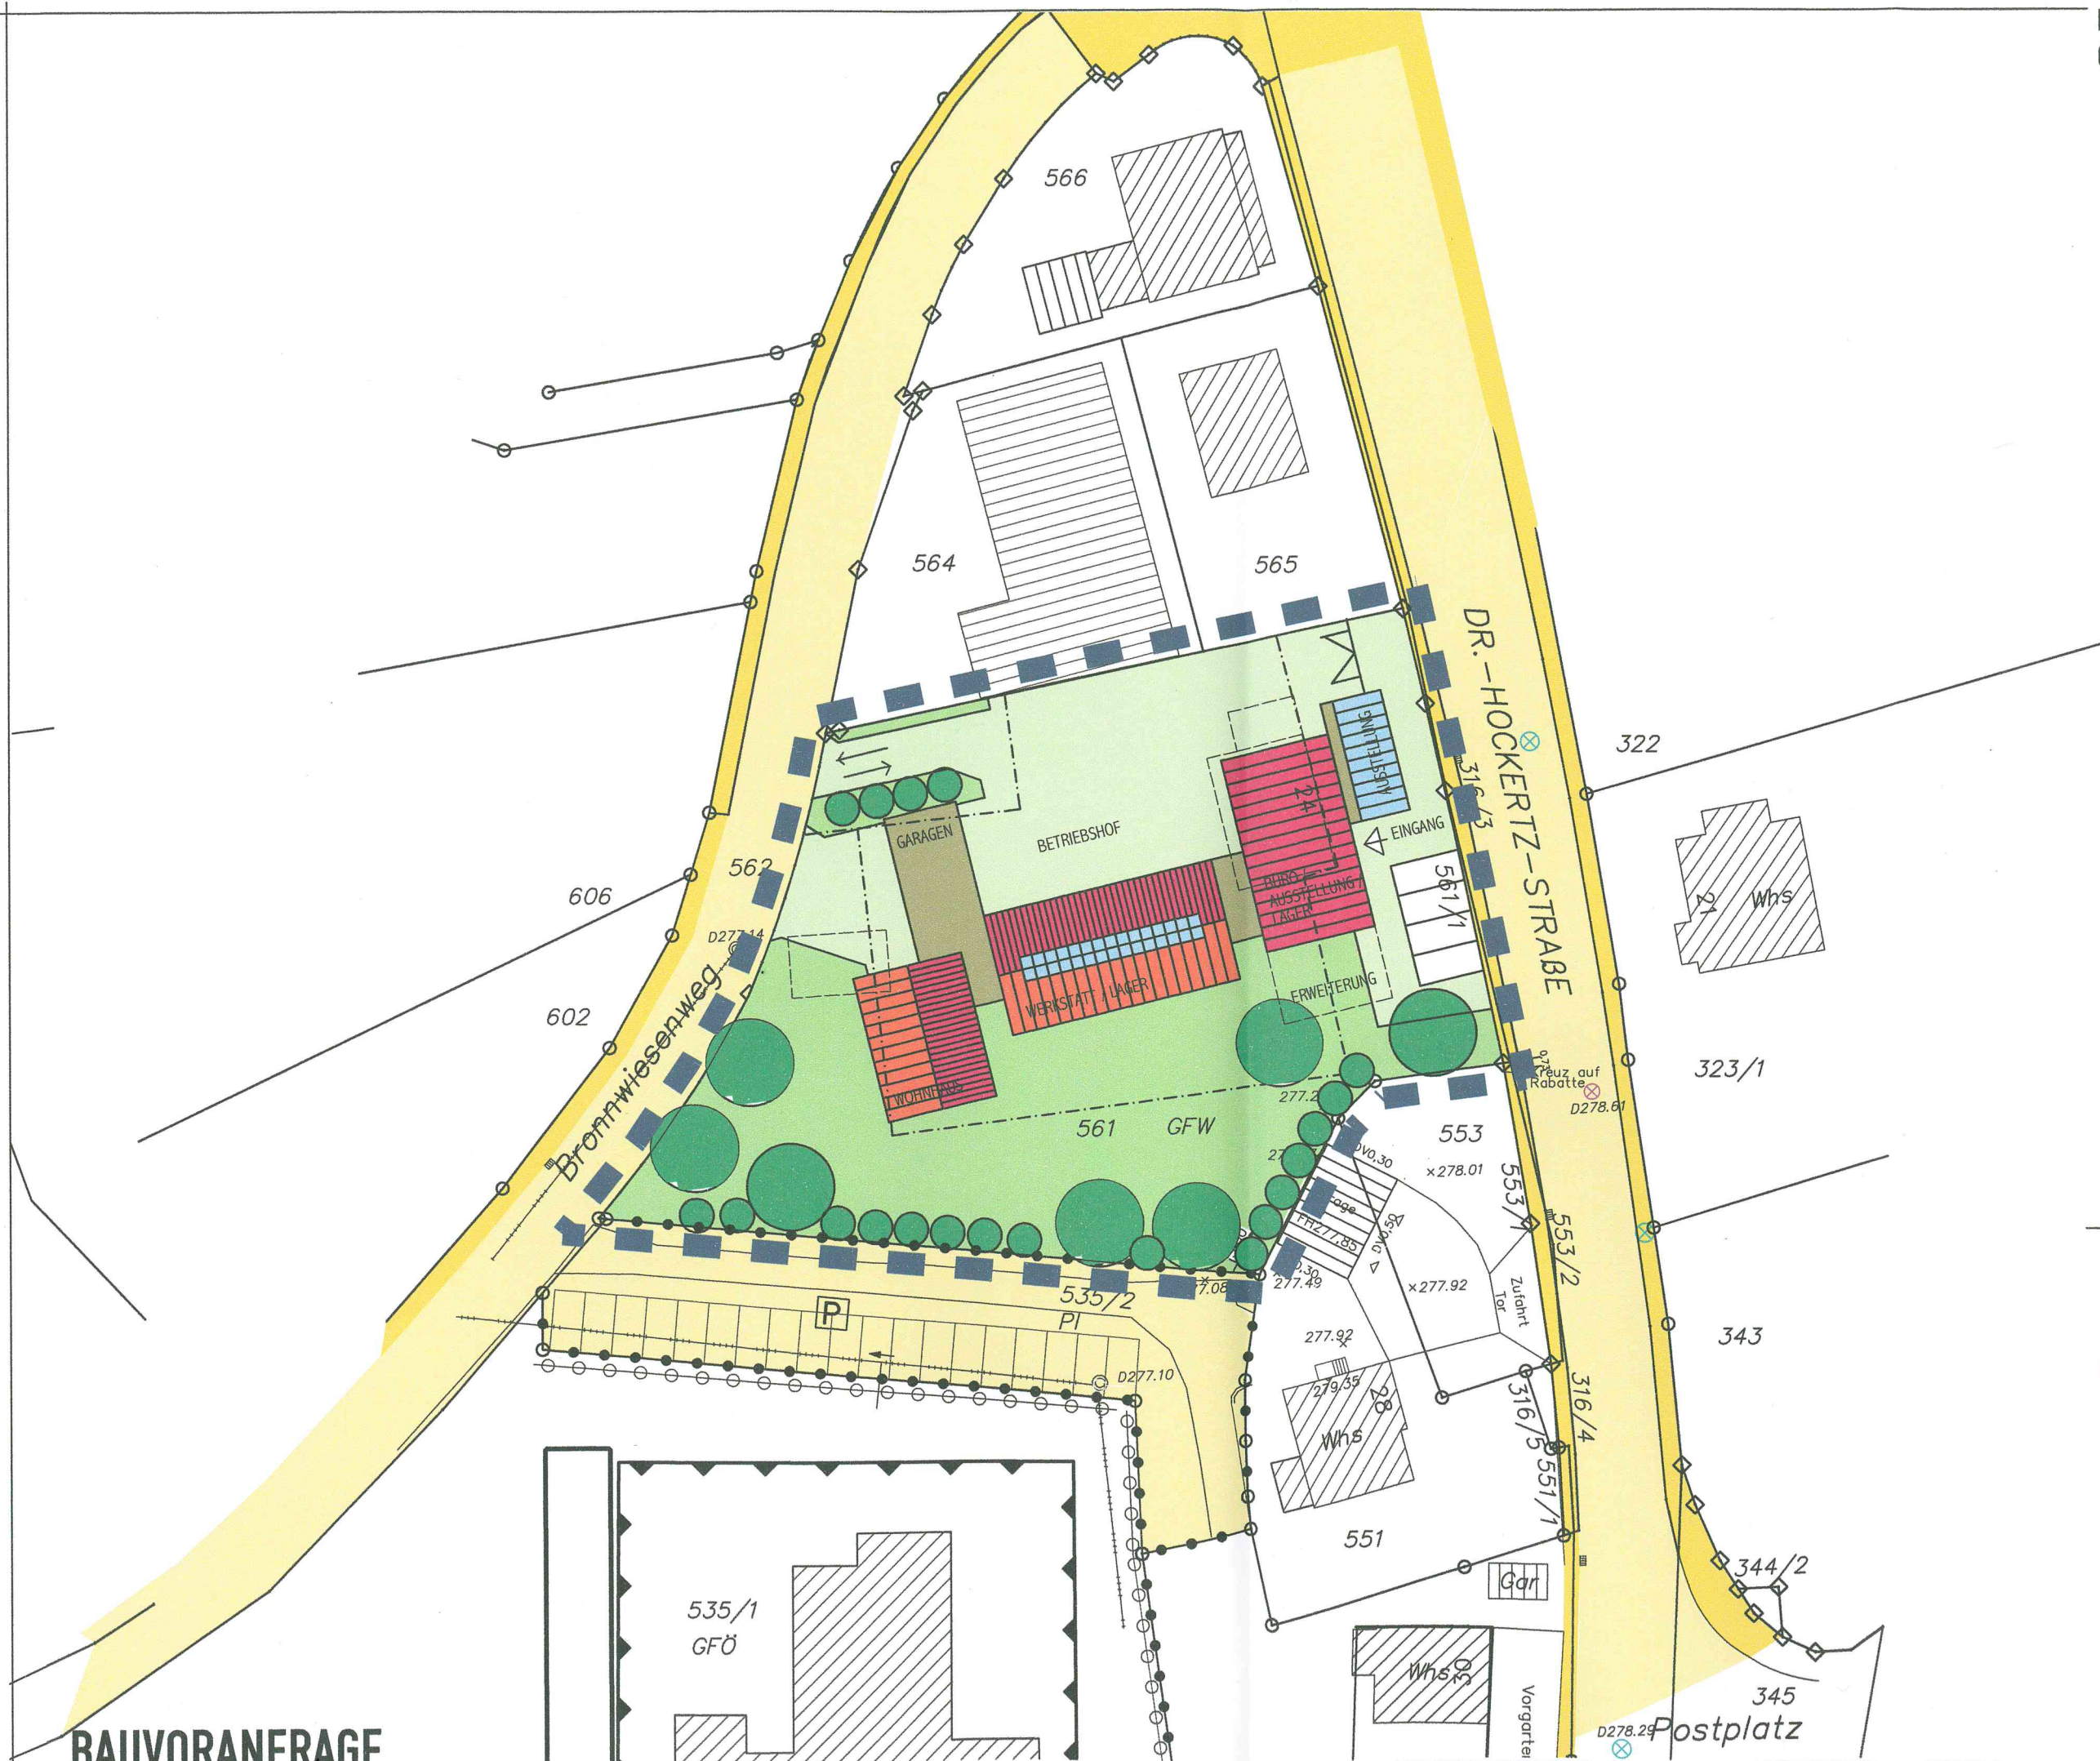


M 1:500 LAGEPLAN

GEFERTIGT AM: 5.11.2013
VON:

LEISSLE
ARCHITEKTUR+
STADTPLANUNG

DIPLOM-INGENIEUR
WOLFGANG LEISSLE
FREIER ARCHITEKT
STADTPLANER AKBW
KREHWINKLERSTR. 9
73635 RUDERSBERG
TEL. 07183-7140
FAX 07183-3657
ARCHITEKT@LEISSLE.NET

BAUVORANFRAGE