


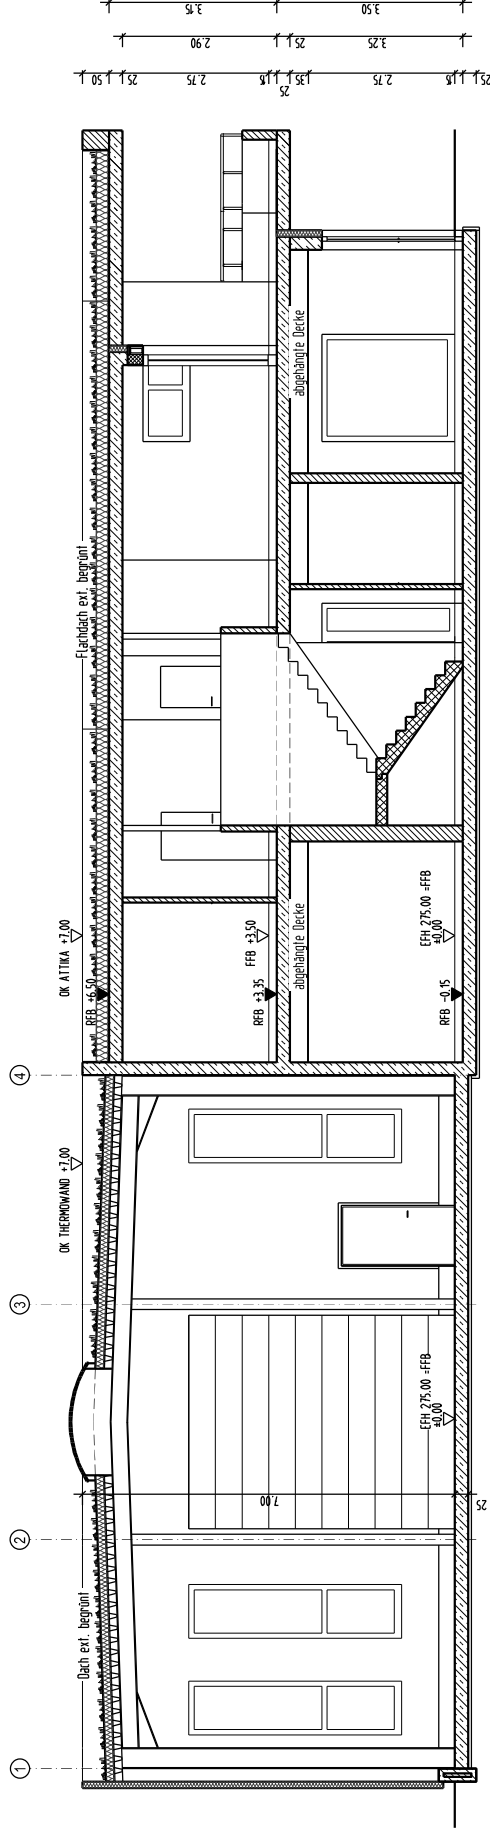



OBJEKT:  
Wohn- und Geschäftshaus

LIEGENSCHAFT:  
Flst.-Nr. 1095/8 + 1095/9, Im Fuchstau  
73635 Rüdersberg

BAUTEIL:  
**SCHNITT A-A**

PLAN NR.:  
**04**

MAßSTAB:  
**1:100**

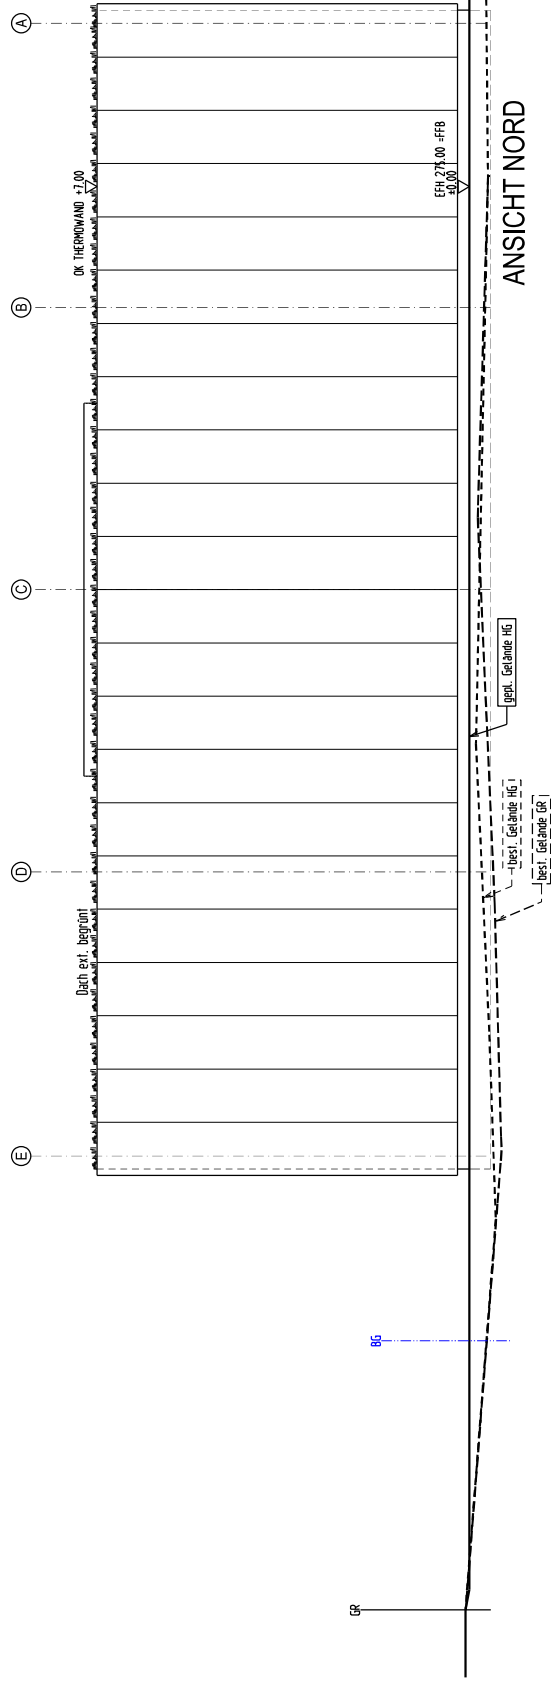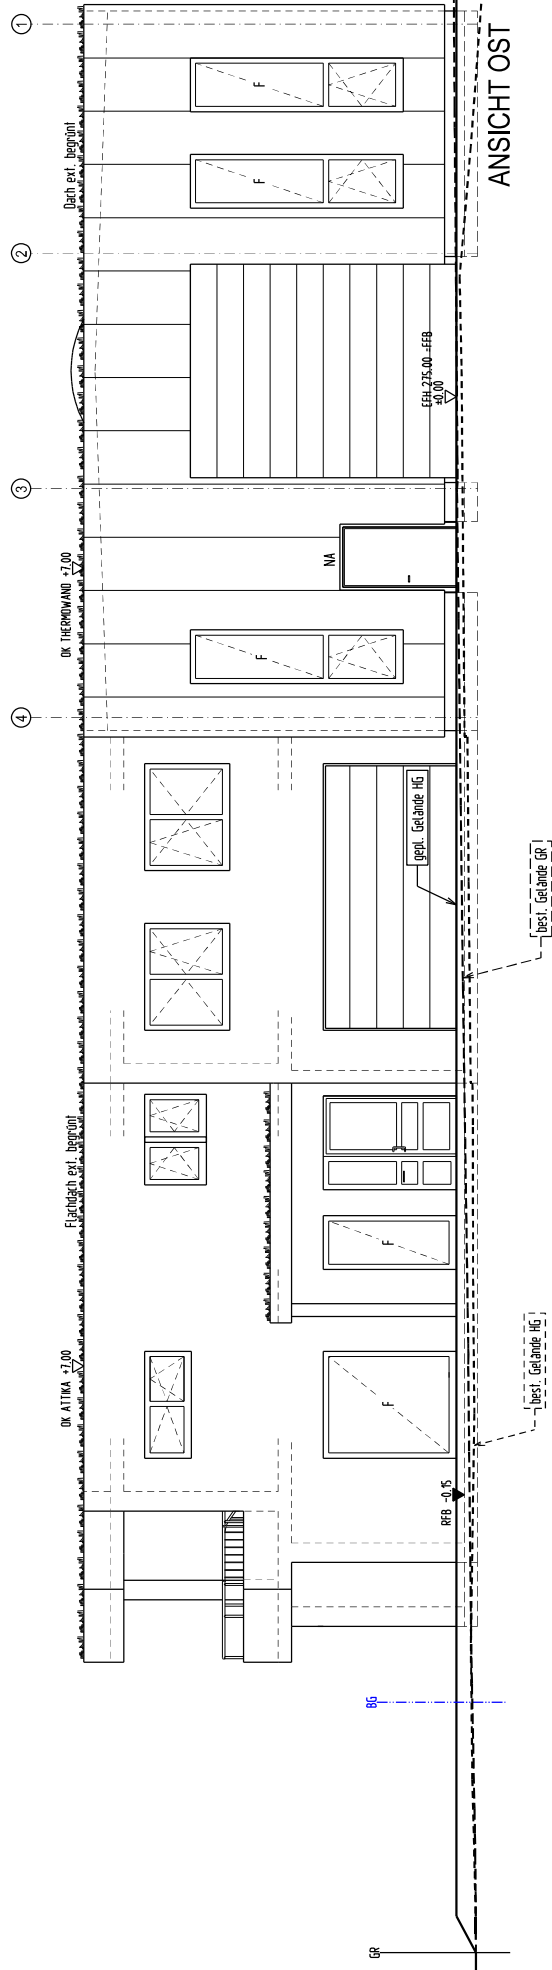

OBJEKT:

**Wohn- und Geschäftshaus**



LIEGENSCHAFT:

Flst.-Nr. 1095/8 + 1095/9, Im Fuchshau  
73635 Rudersberg

BAUTEIL:

ANSICHTEN 01

05 1:100

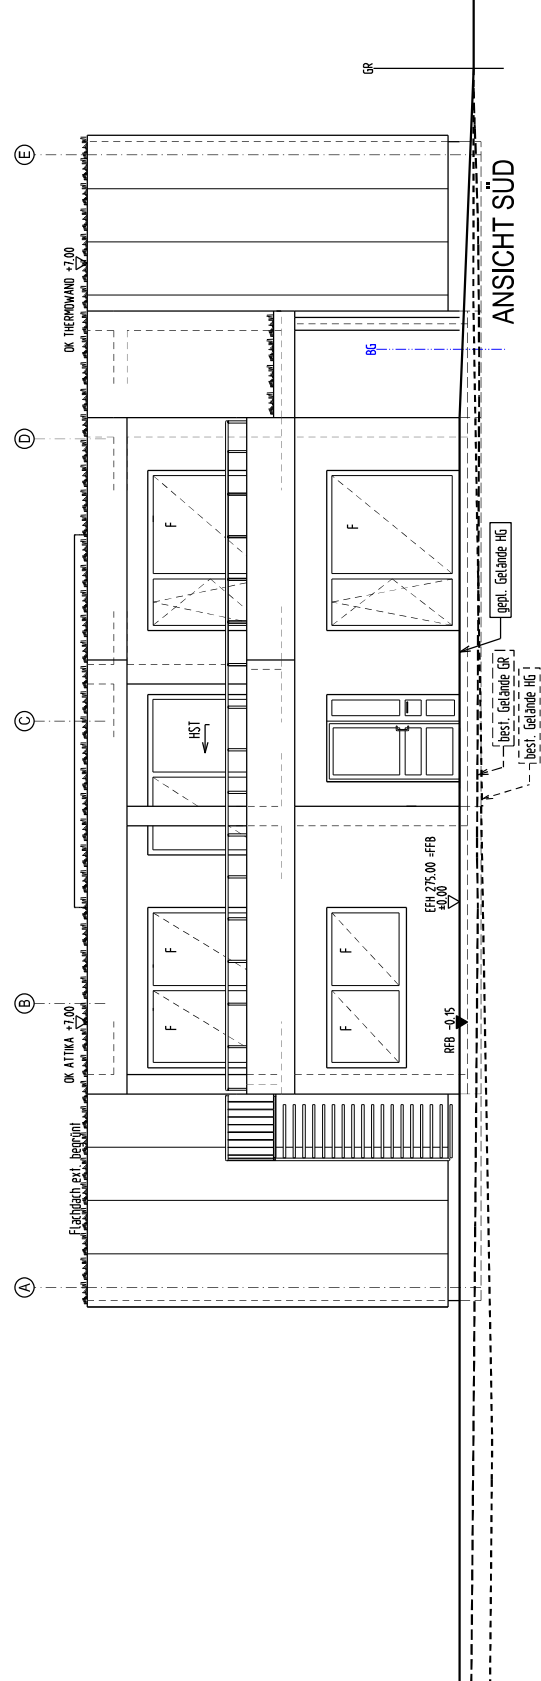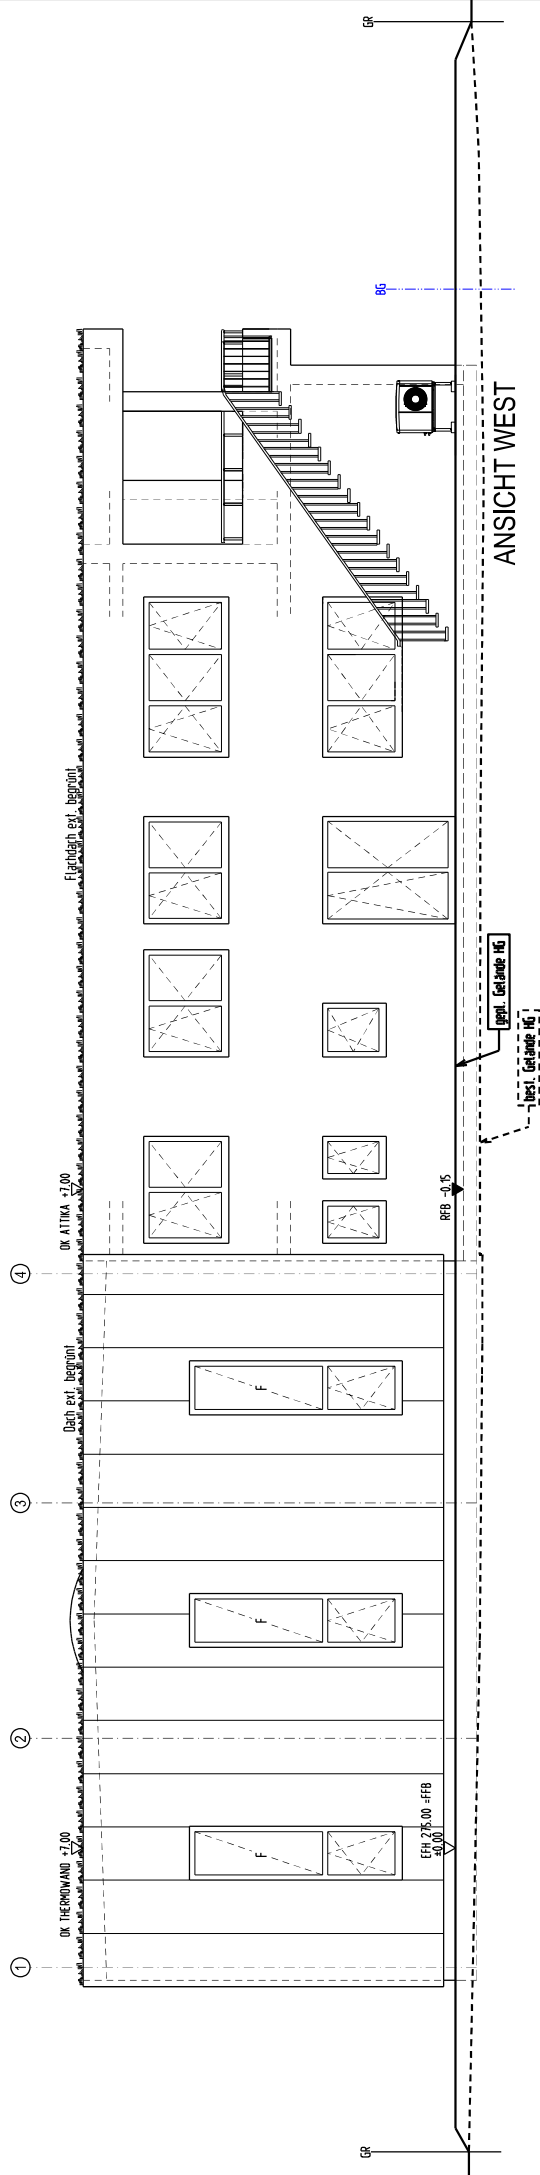

OBJEKT:  
Wohn- und Geschäftshaus

LIEGENSCHAFT:  
Fkt.-Nr. 1095/8 + 1095/9, Im Fuchshau  
73635 Rudersberg

BAUTEIL:  
ANSICHTEN 02

| PLAN NR.: | MASTAB: |
|-----------|---------|
| 06        | 1:100   |