
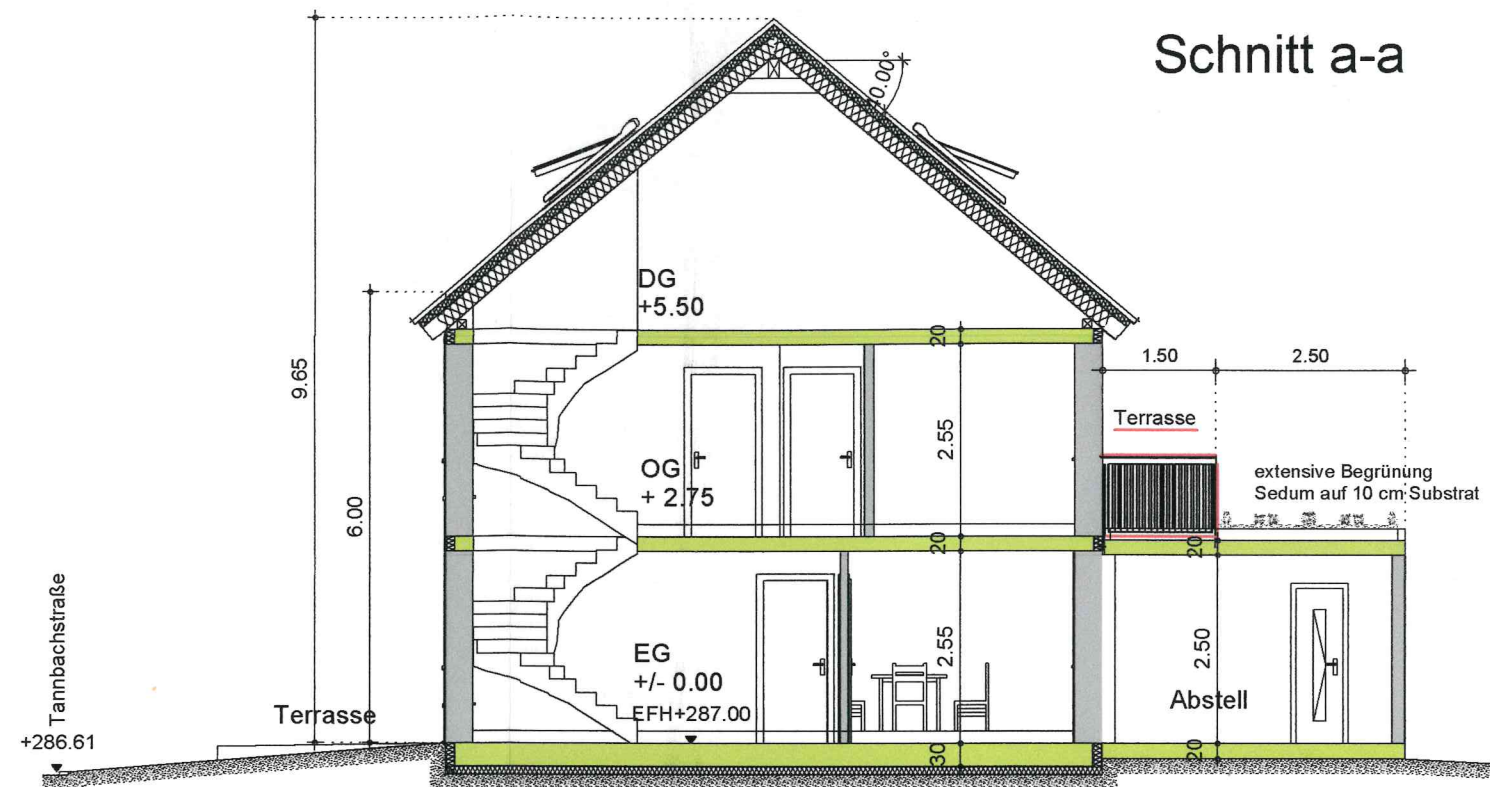


Nord-Osten

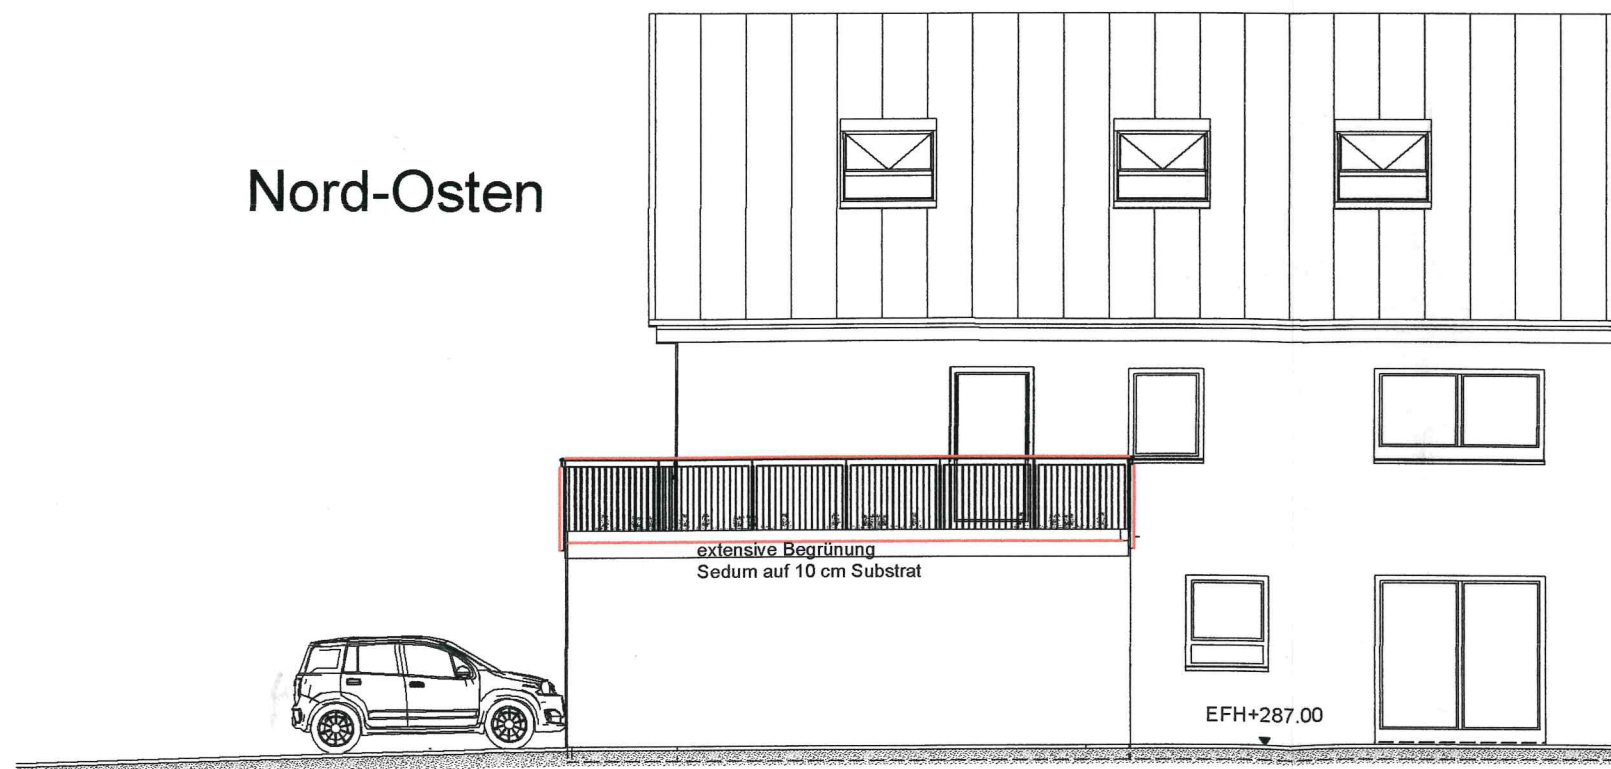

Errichtung einer Terrasse, Rudersberg
Gemarkung Steinenberg, Flst. 221/11

Schnitt a-a, Ansicht NO