



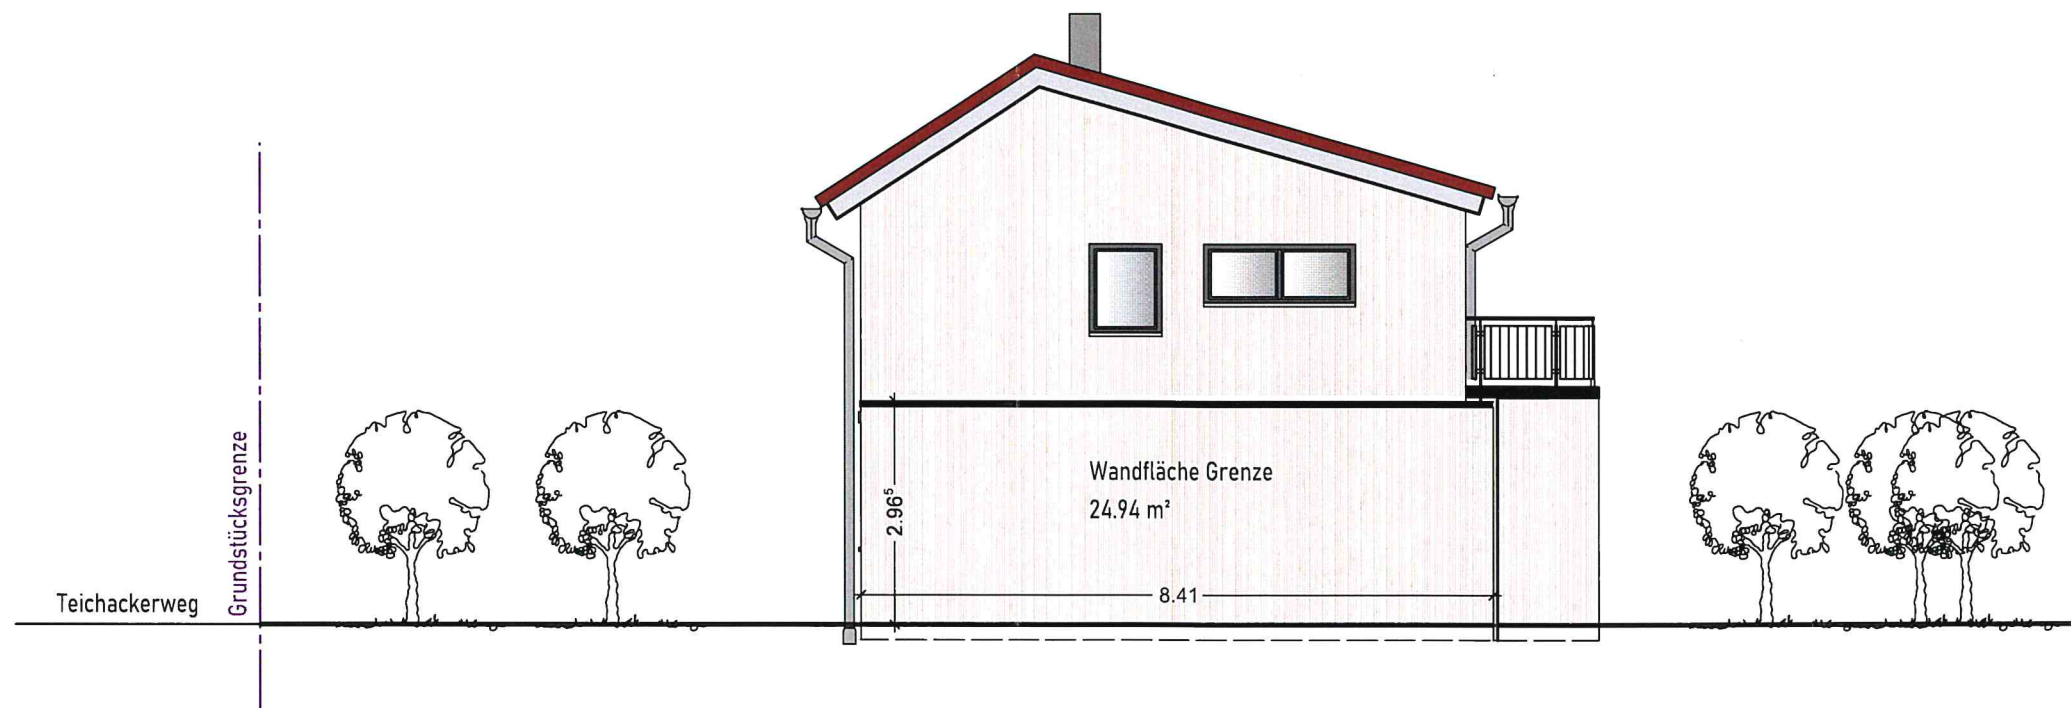


Ansicht West


Projekt:	Neubau Einfamilienhaus			
	Teichackerweg 3		73635 Rudersberg	
Zeichnung:	Ansicht West			
Maßstab:	1:100			

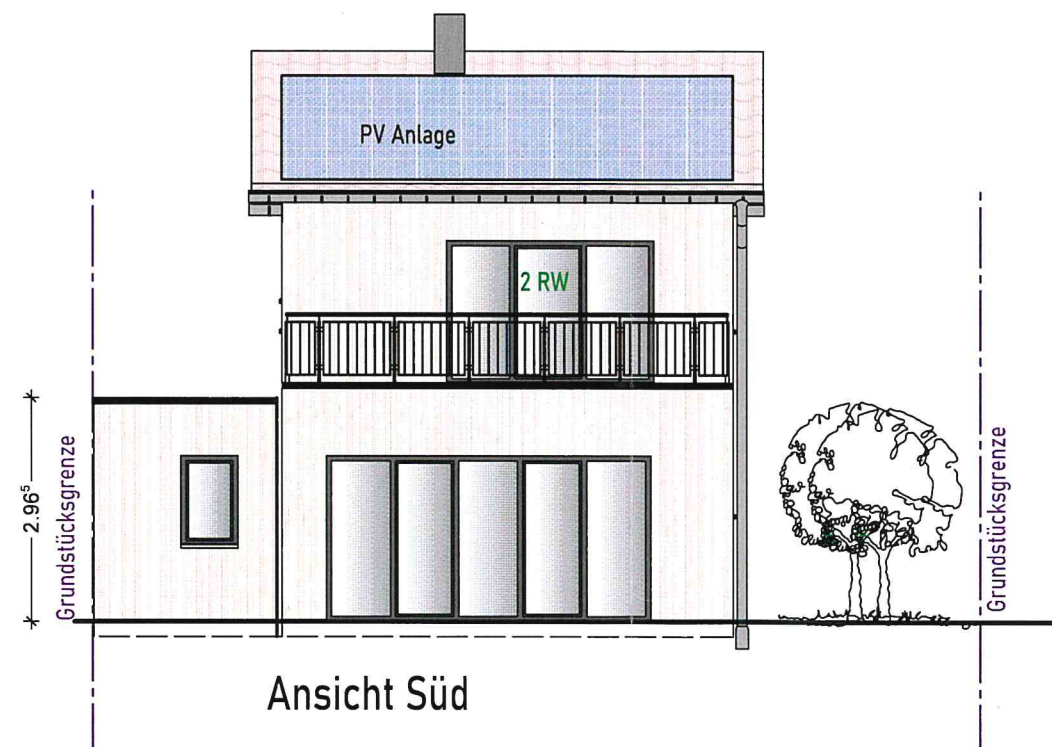

Projekt:	Neubau Einfamilienhaus Teichackerweg 3 73635 Rudersberg		
Zeichnung:	Ansicht Süd		
Maßstab:	1:100		

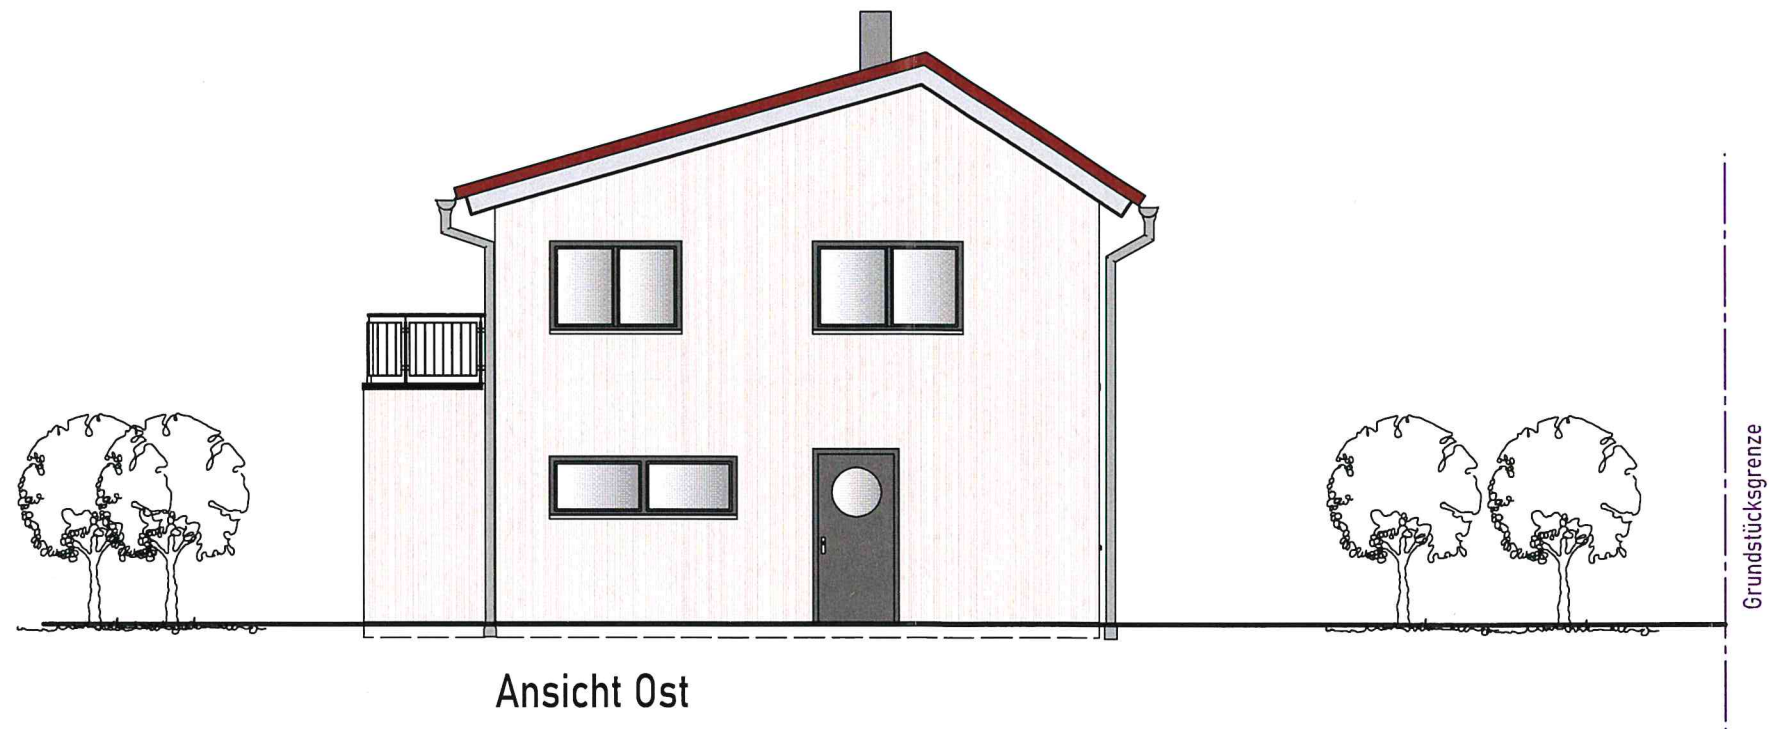

Projekt:	Neubau Einfamilienhaus Teichackerweg 373635 Rudersberg			
Zeichnung:	Ansicht Ost			
Maßstab:	1:100			

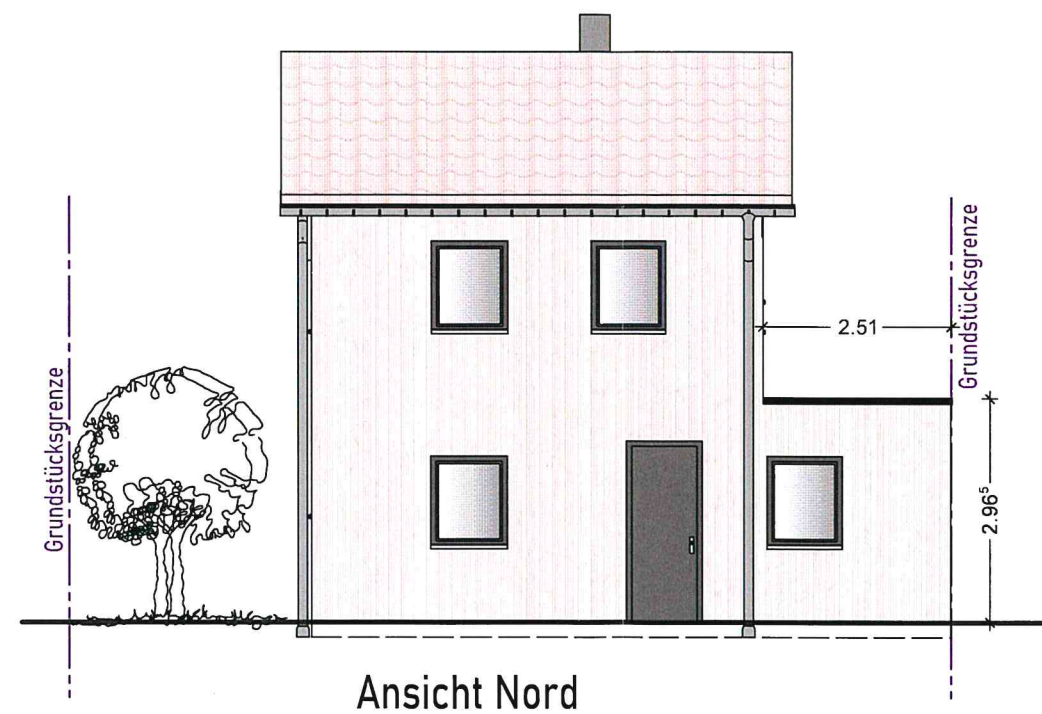

Ansicht Nord

Projekt:	Neubau Einfamilienhaus		
	Teichackerweg 3	73635 Rudersberg	
Zeichnung:	Ansicht Nord		
Maßstab:	1:100		