



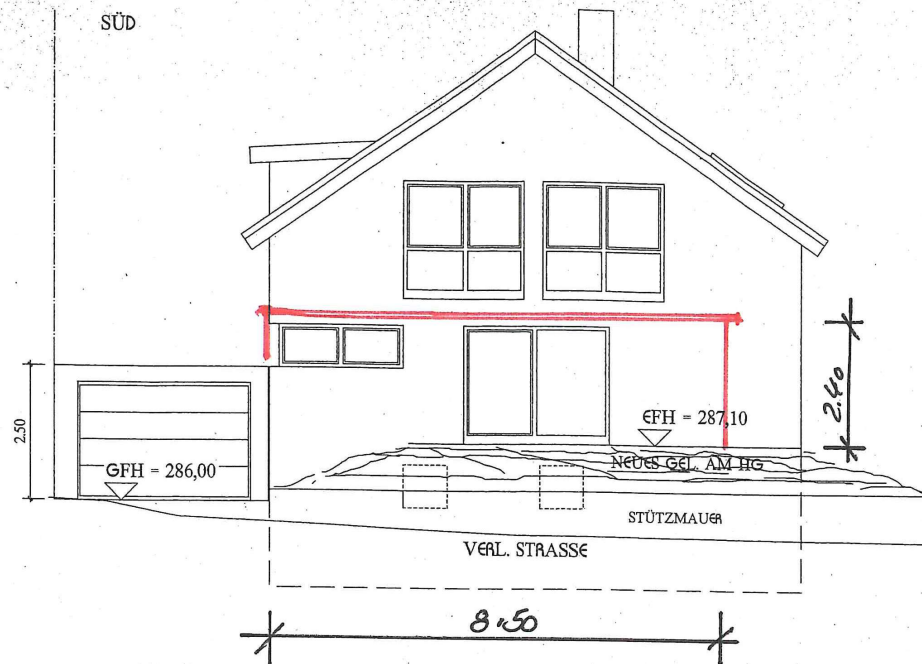

NEUBAU WOHNGEBÄUDE
MIT GARAGE
KELTERSTRASSE
73635 RUDERSBERG

SCHAAL PROJEKTBAU

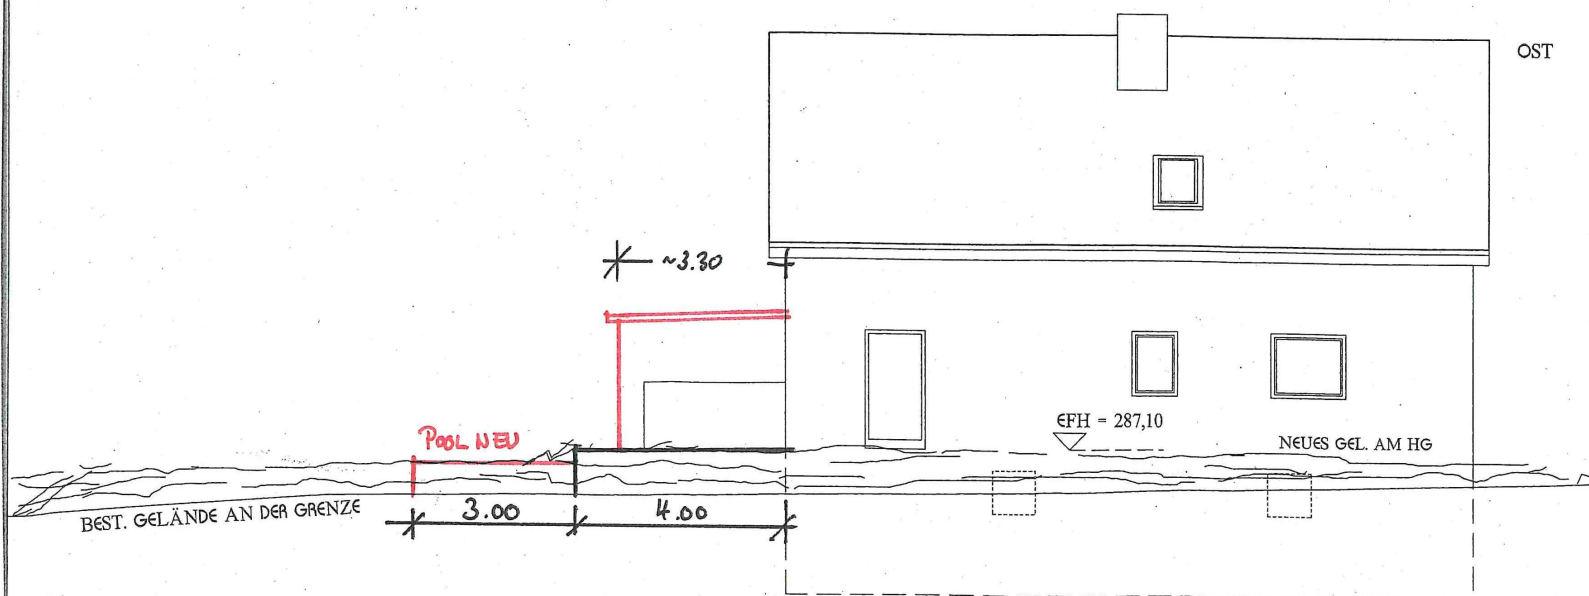

planinhalt:

maßstab: 1:100

ANSICHTEN
OSTEN SÜDEN

03/24