
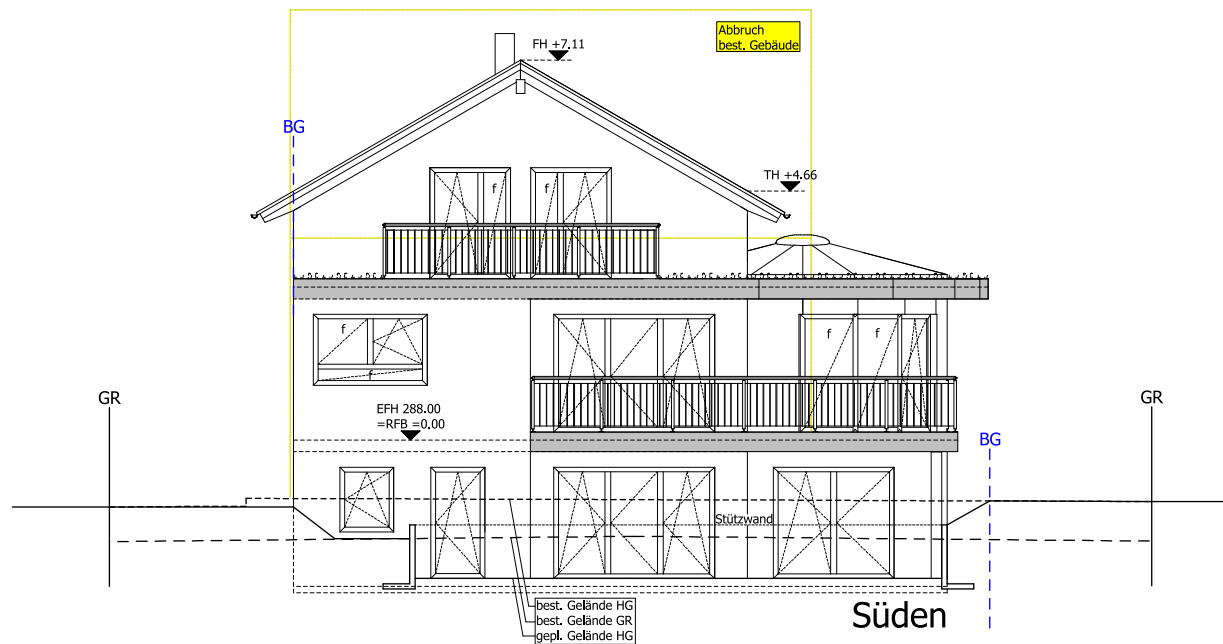


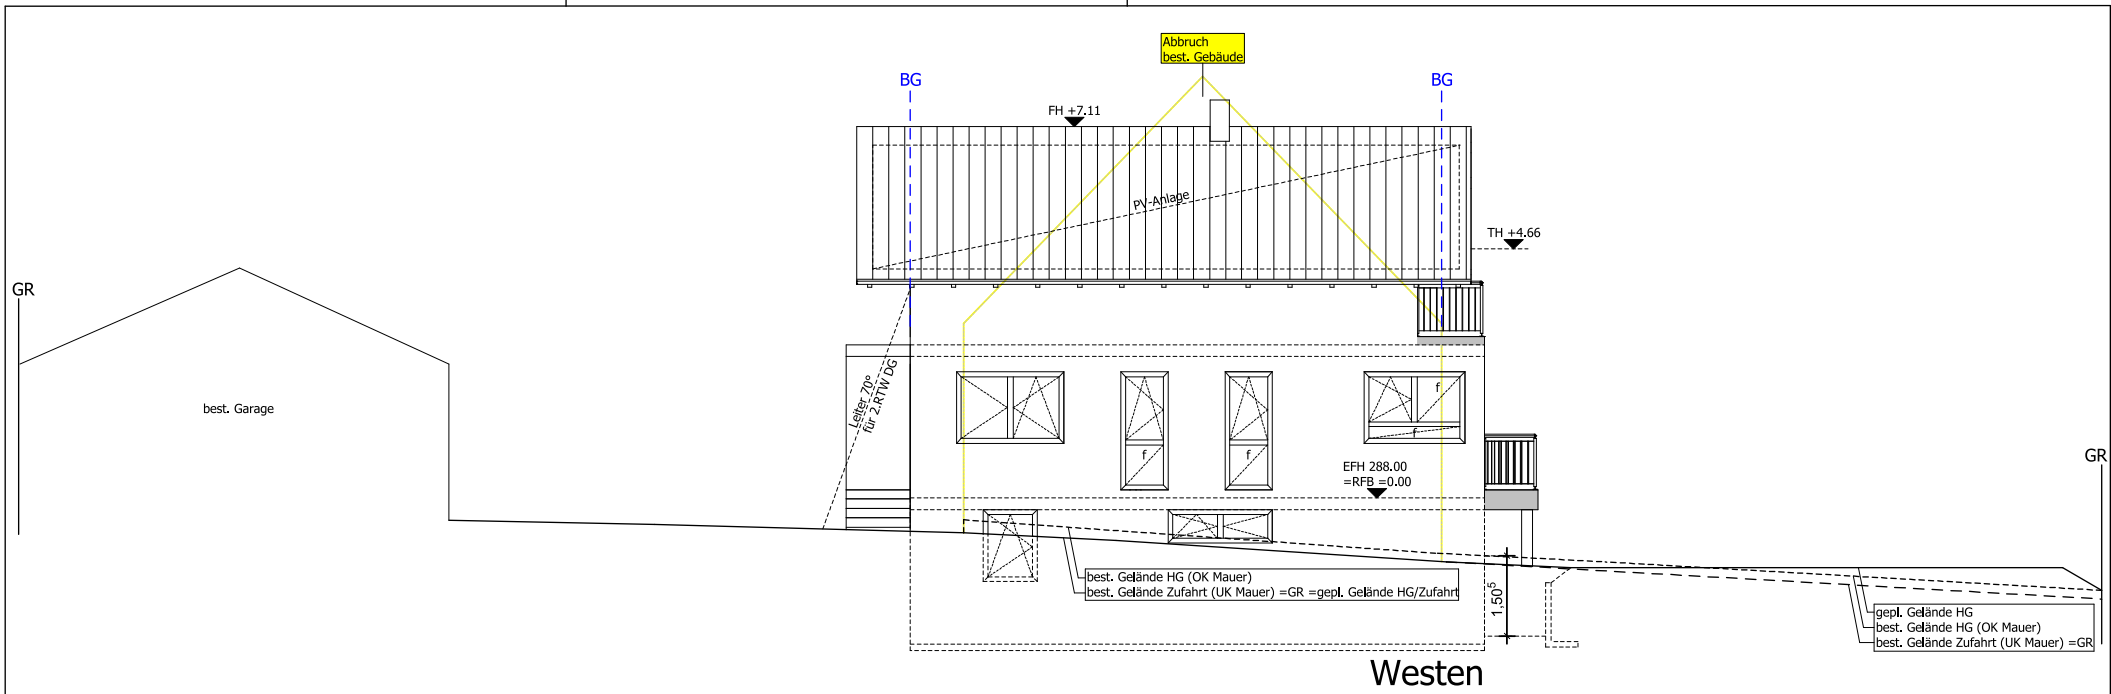

Projekt:	Abbruch best. Wohnhaus und Neubau EFH		
	Kelterstr. 28, Flrst.: 1936/2, 73635 Rudersberg		
Bauteil:	Ansichten 2		
Gezeichnet:	PRJ23-0155 pb	Plan-Nr.: 07	Maßstab: 1 : 100
Datum:	08.03.2024	1. Änder.	2. Änder.
			3. Änder.