
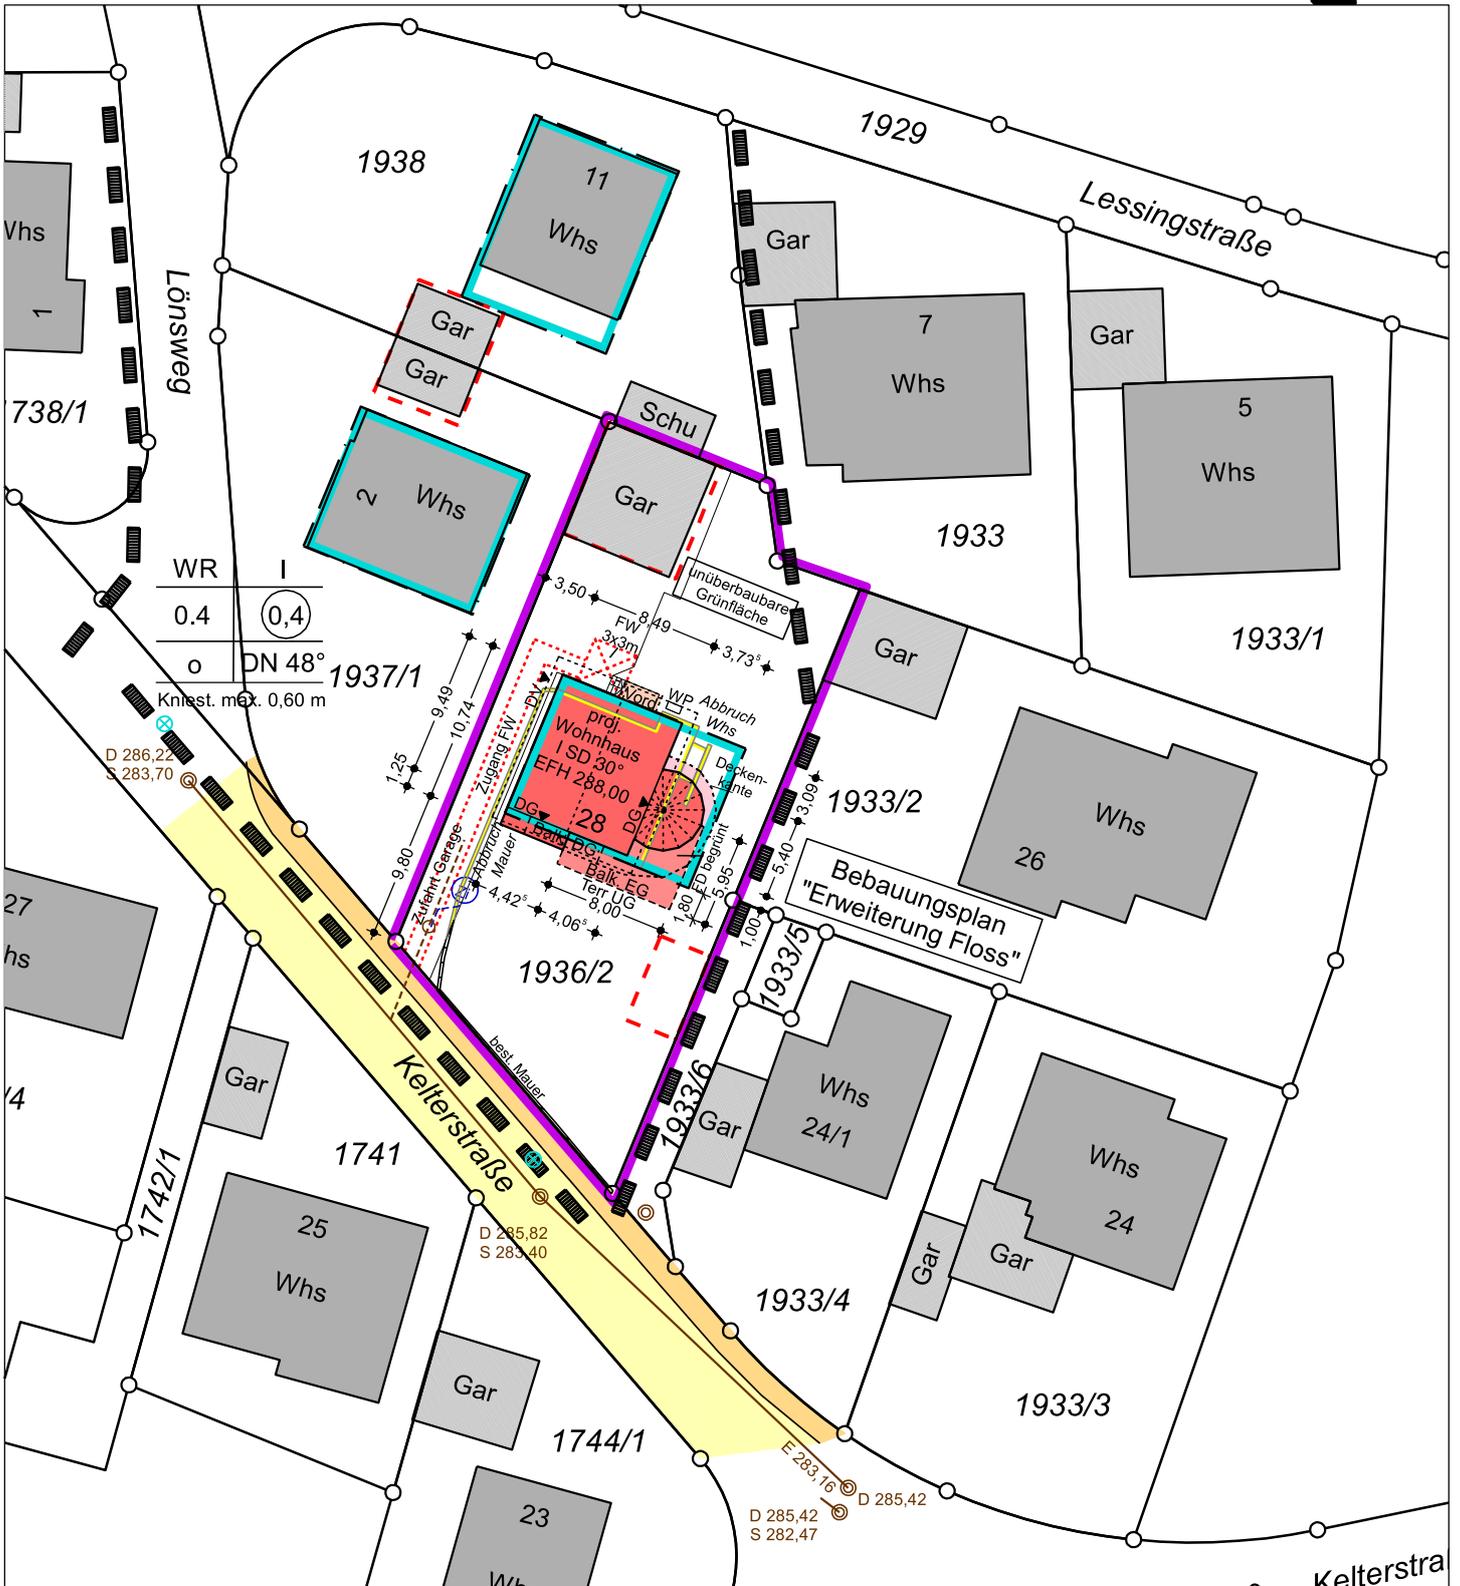


LAGEPLAN

ZEICHNERISCHER TEIL ZUM
BAUANTRAG (§ 4 LBOVVO)

KREIS: **Rems-Murr**
GEMEINDE: **Rudersberg**
GEMARKUNG: **Rudersberg**

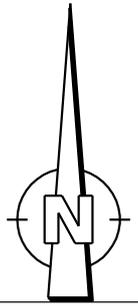

Gefertigt: 08.03.2024

Auszug aus dem Liegenschaftskataster
und Einzeichnungen nach § 4 Abs. 3, 4 und 5 LBOVVO
Evtl. vorhandene unterirdische Leitungen sind nicht dargestellt.

M 1:500