

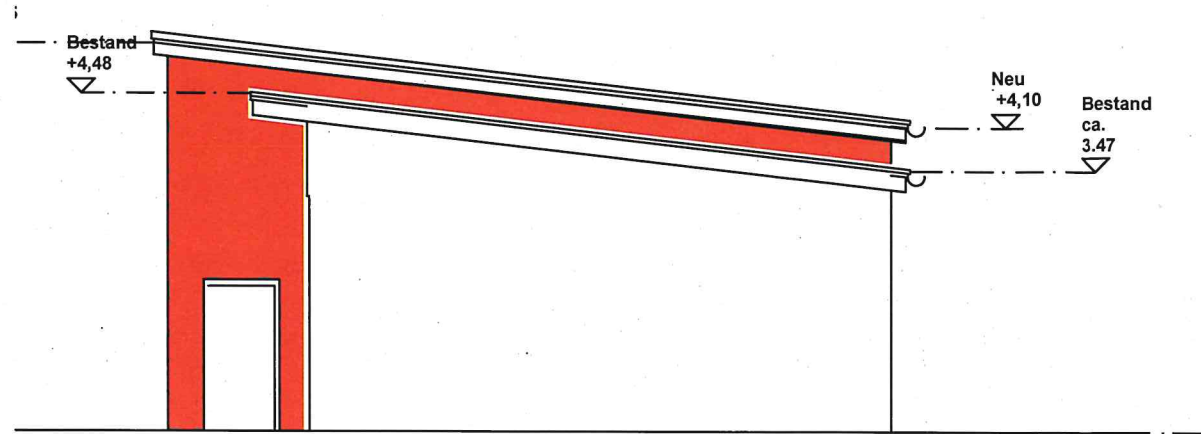


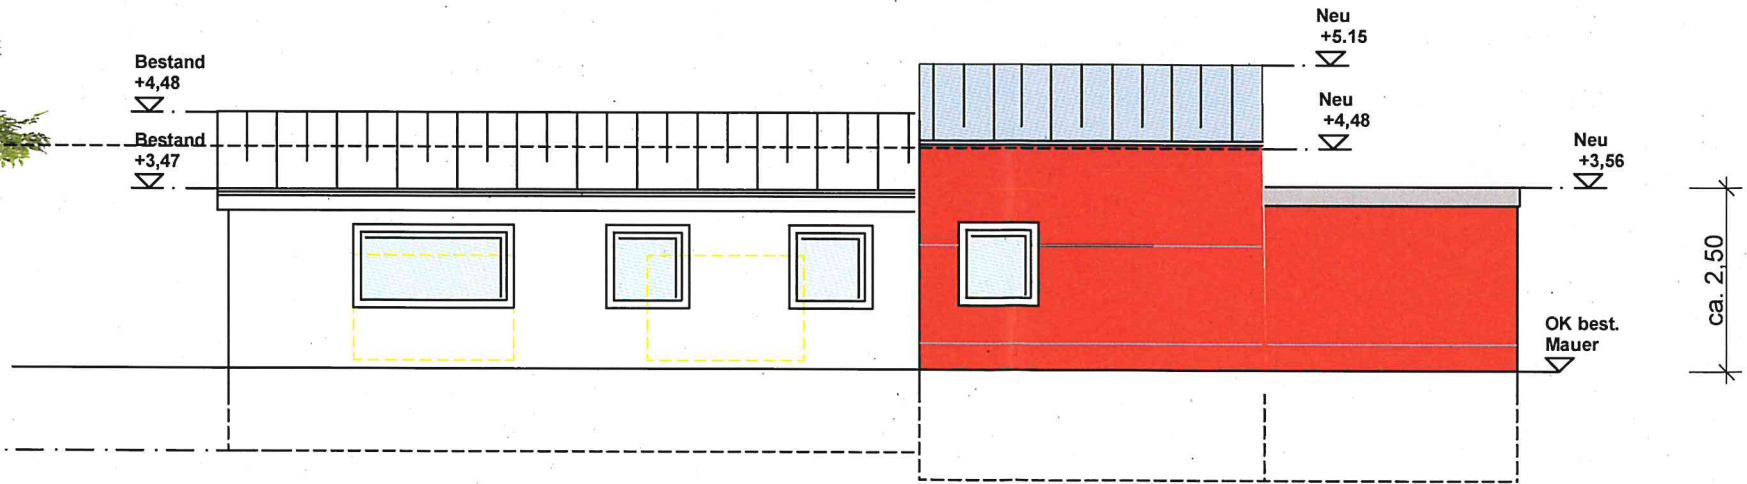


ANSICHT WEST

**AN- UND UMBAU
FEUERWEHRGERÄTEHAUS
STEINENBERG
-Geänderte Ausführung-**

RÖMERSTR. 2
73635 RUDERSBERG-STEINENBERG

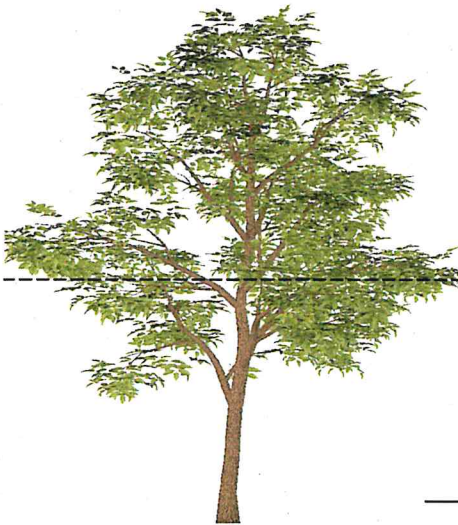

ANSICHT SÜD

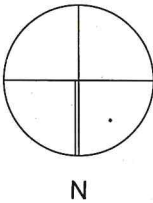

Ansichten

Maßstab
1:100