



AN- UND UMBAU
FEUERWEHRGERÄTEHAUS
STEINENBERG
-Geänderte Ausführung-


RÖMERSTR. 2
73635 RUDERSBERG-STEINENBERG

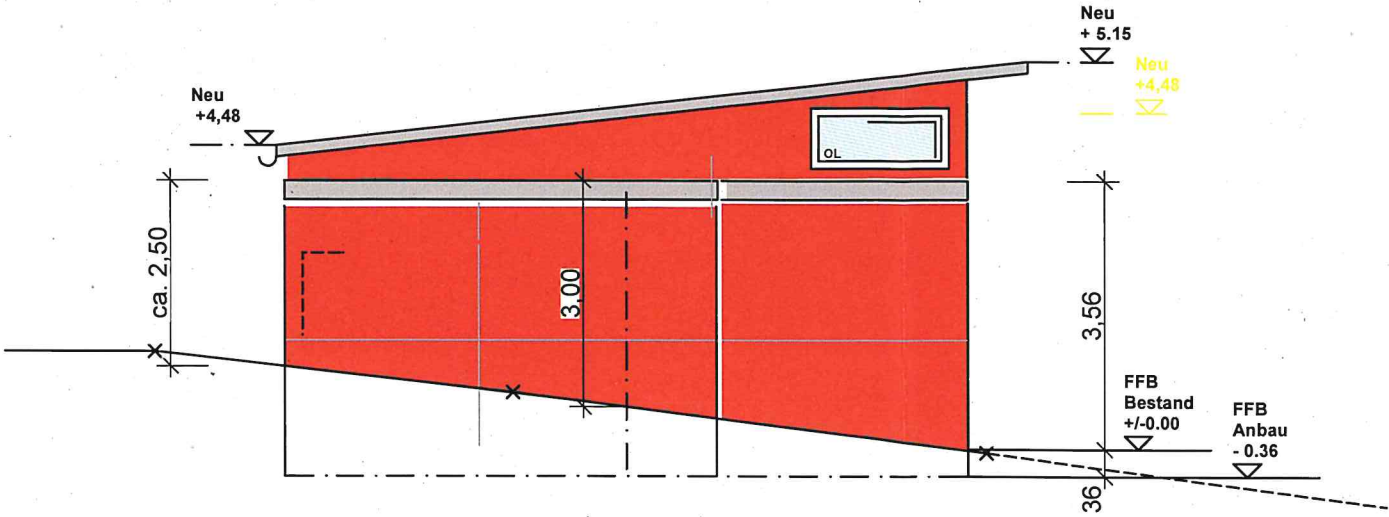

ANSICHT OST

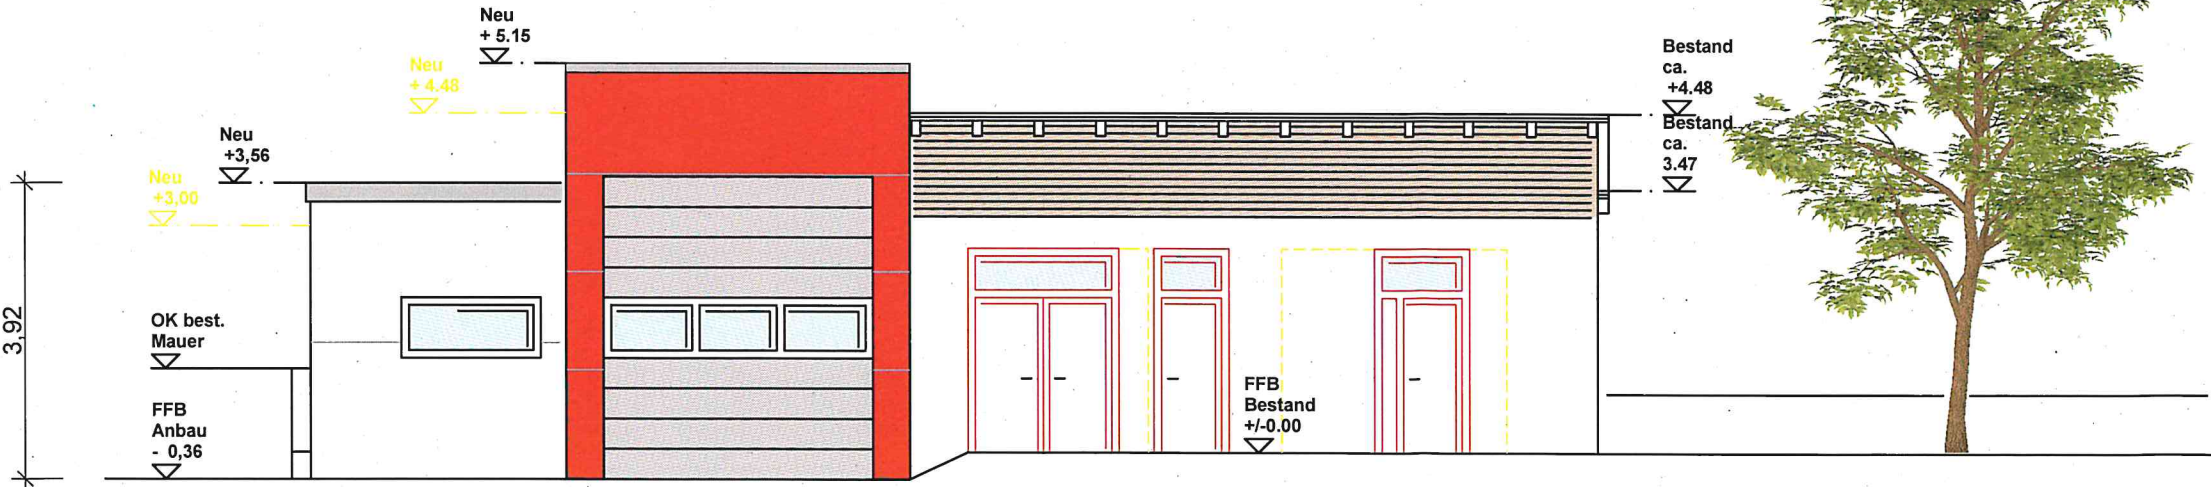

ANSICHT NORD

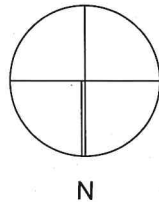

Ansichten

Maßstab
1:100