

Erweiterung Dachgaube
Kinderzimmer 1
Wohn- und Geschäftshaus
Obere Au 31
73635 Rudersberg-Schlechtb.




Planinhalt:

Maßstab: 1:100

Südansicht



Erweiterung Dachgaube
Kinderzimmer 1
Wohn- und Geschäftshaus
Obere Au 31
73635 Rudersberg-Schlechtb.

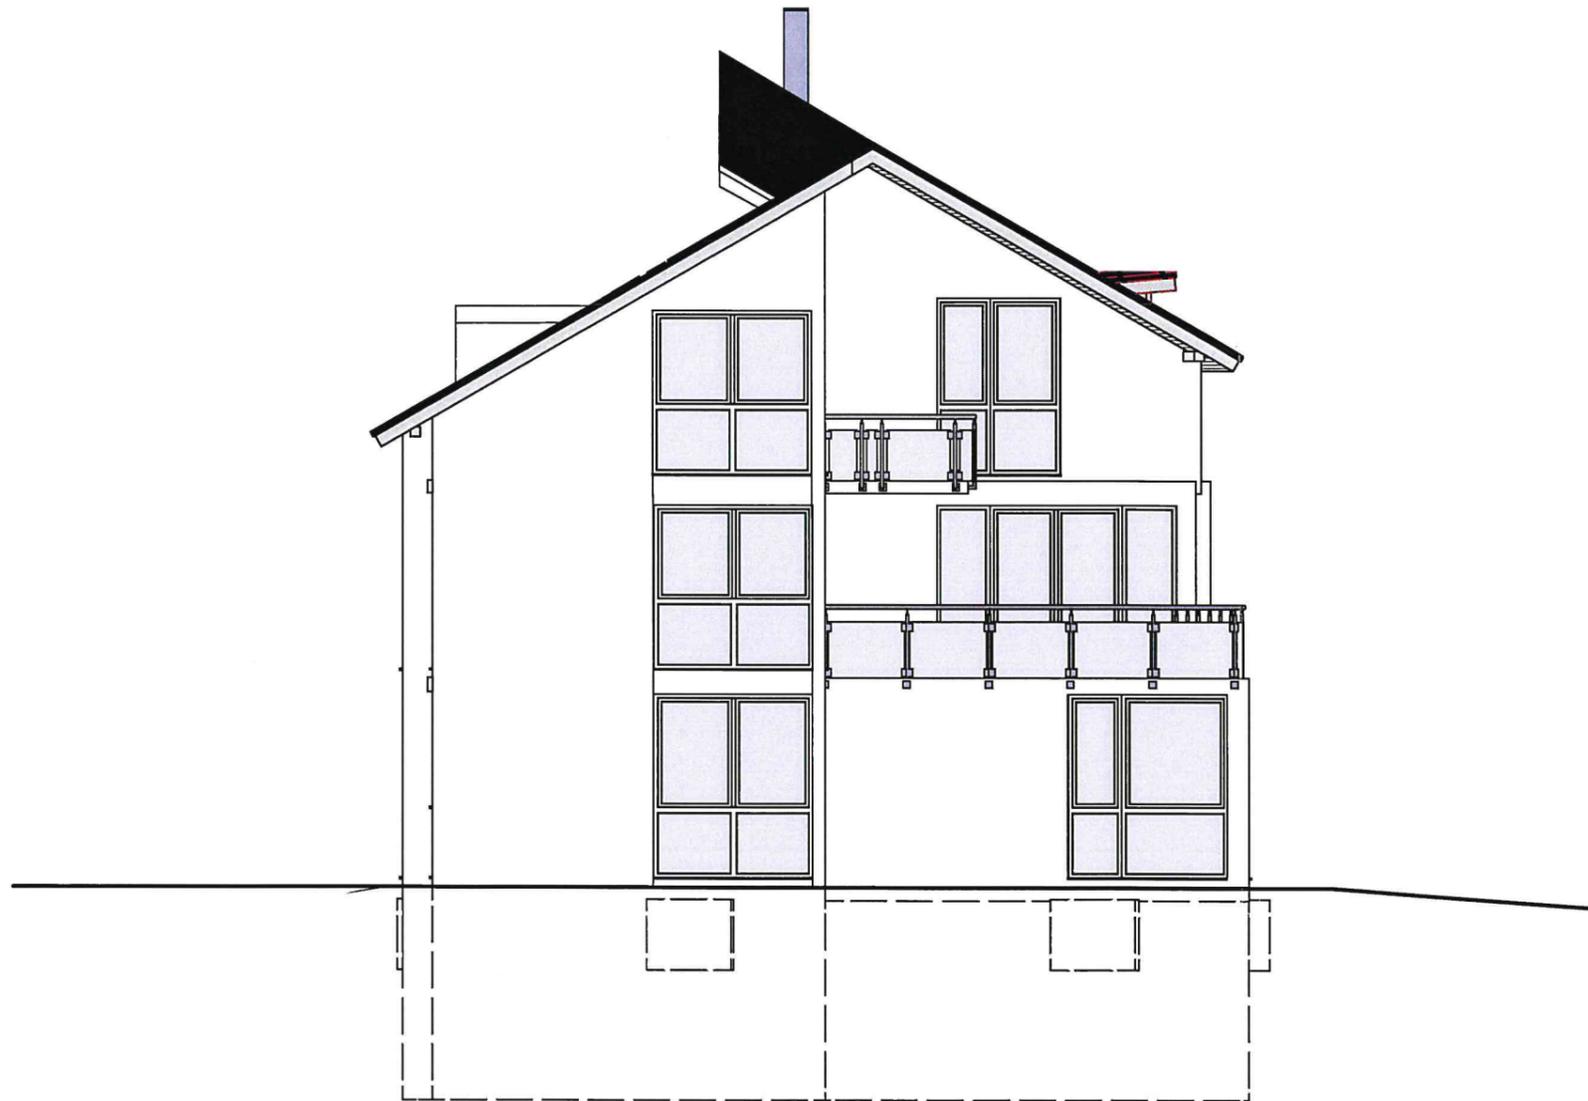


Planinhalt:

Maßstab: 1:100

Westansicht

Erweiterung Dachgaube
Kinderzimmer 1
Wohn- und Geschäftshaus
Obere Au 31
73635 Rudersberg-Schlechtb.

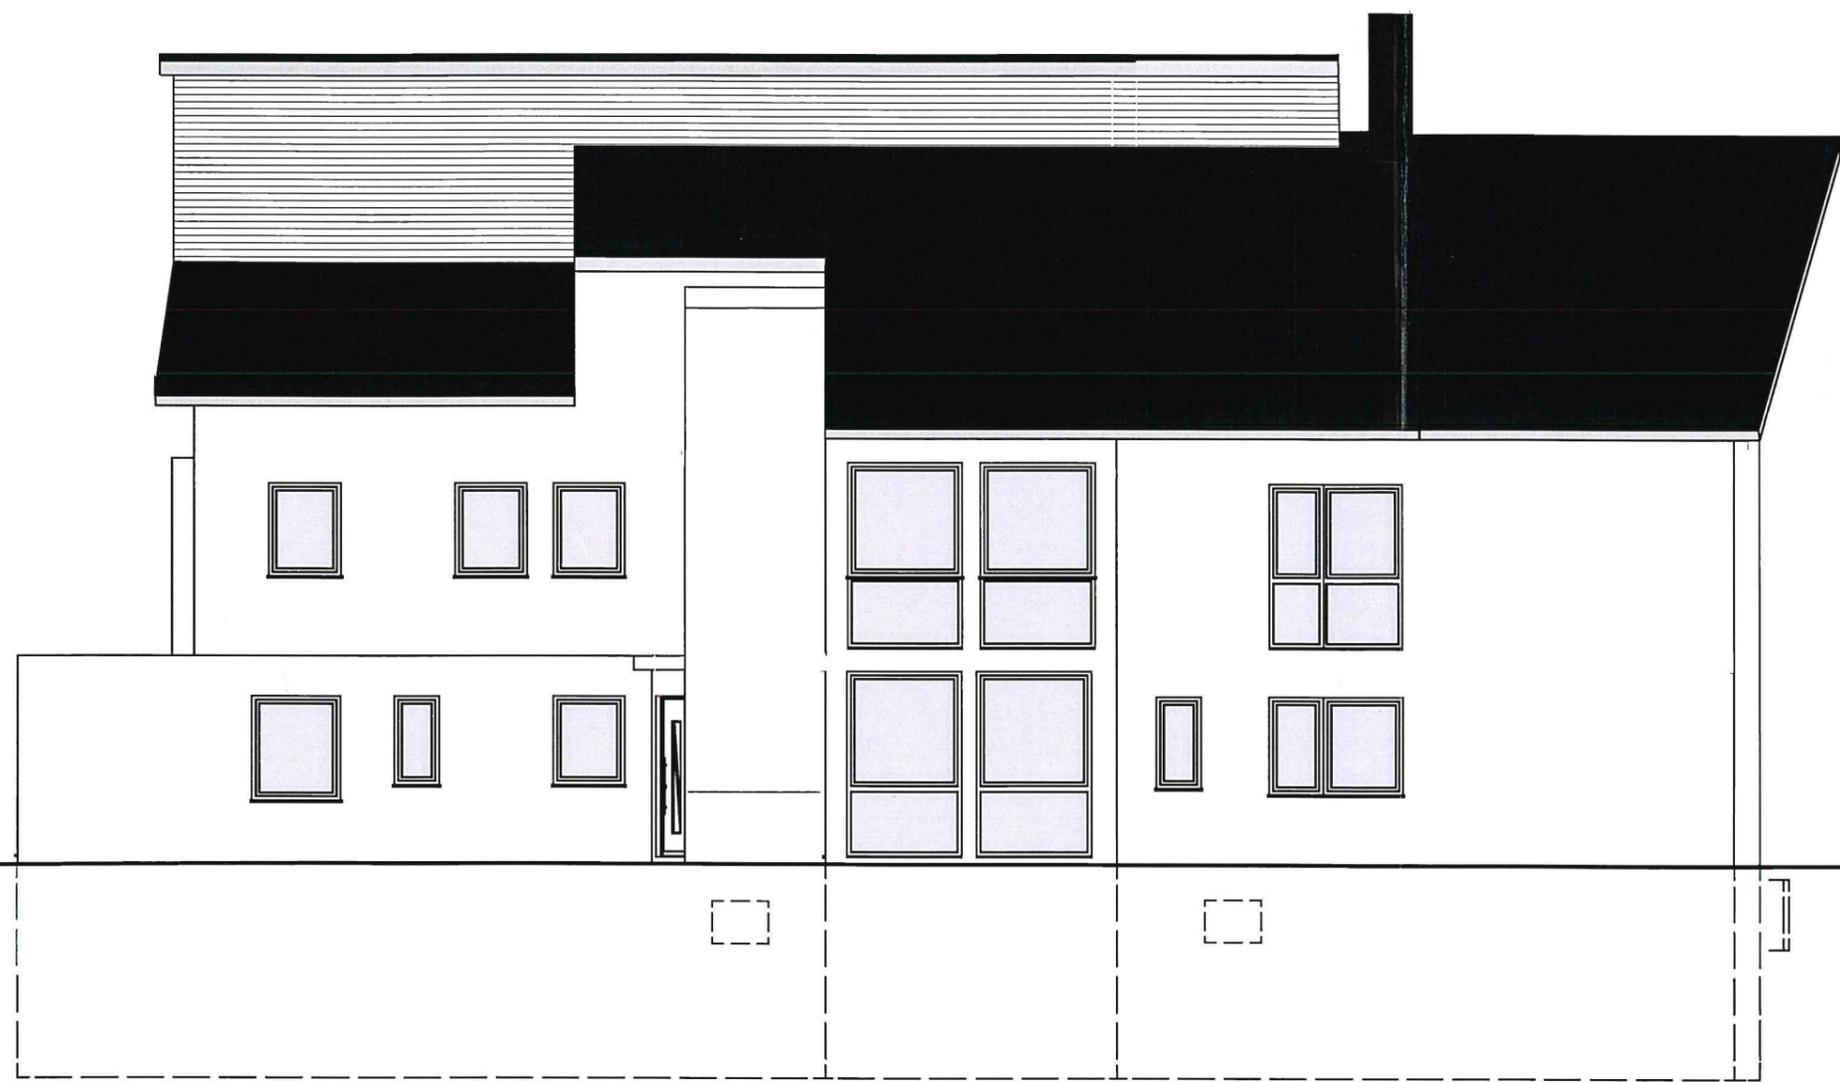

Planinhalt:

Maßstab: 1:100

Nordansicht

Erweiterung Dachgaube
Kinderzimmer 1
Wohn- und Geschäftshaus
Obere Au 31
73635 Rudersberg-Schlechtb.



Planinhalt:

Maßstab: 1:100

Ostansicht