
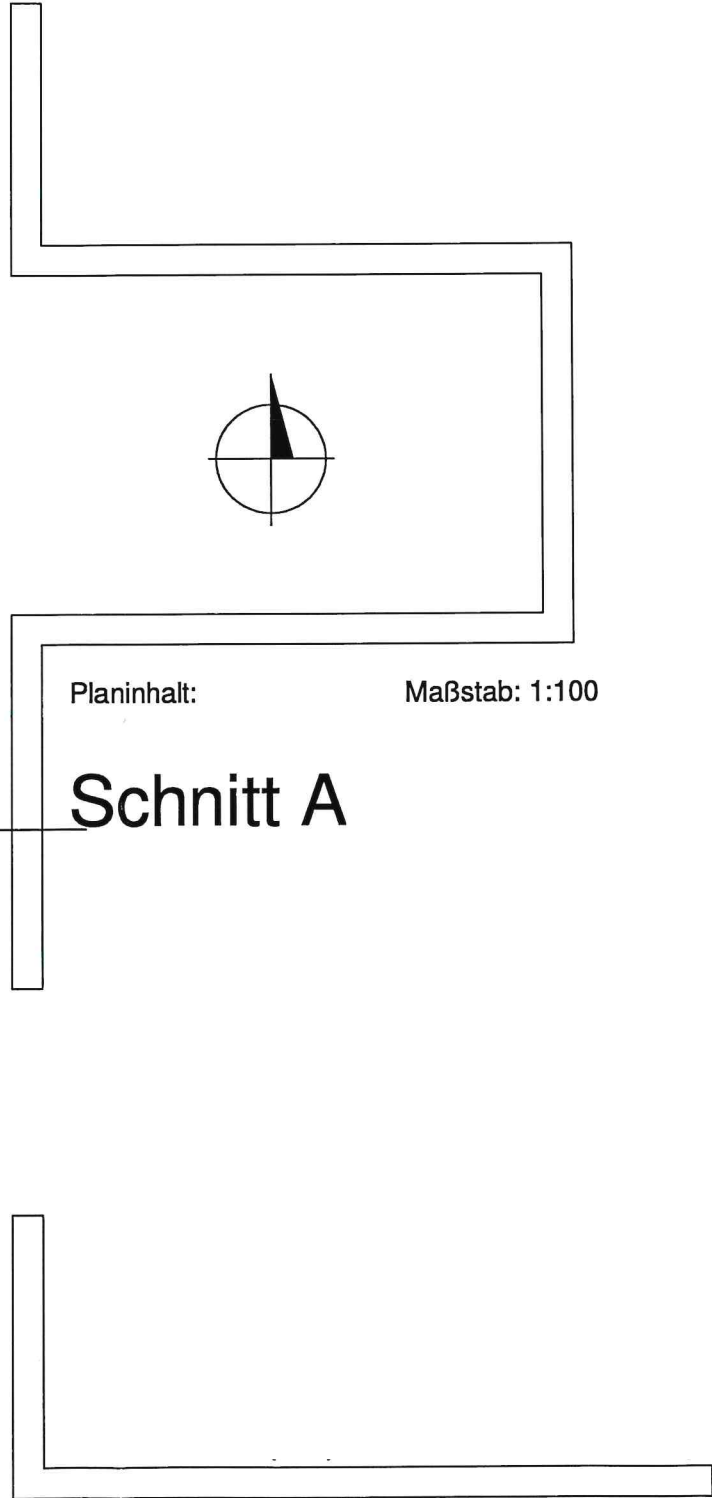


Erweiterung Dachgaube
 Kinderzimmer 1
 Wohn- und Geschäftshaus
 Obere Au 31
 73635 Rudersberg-Schlechtb.

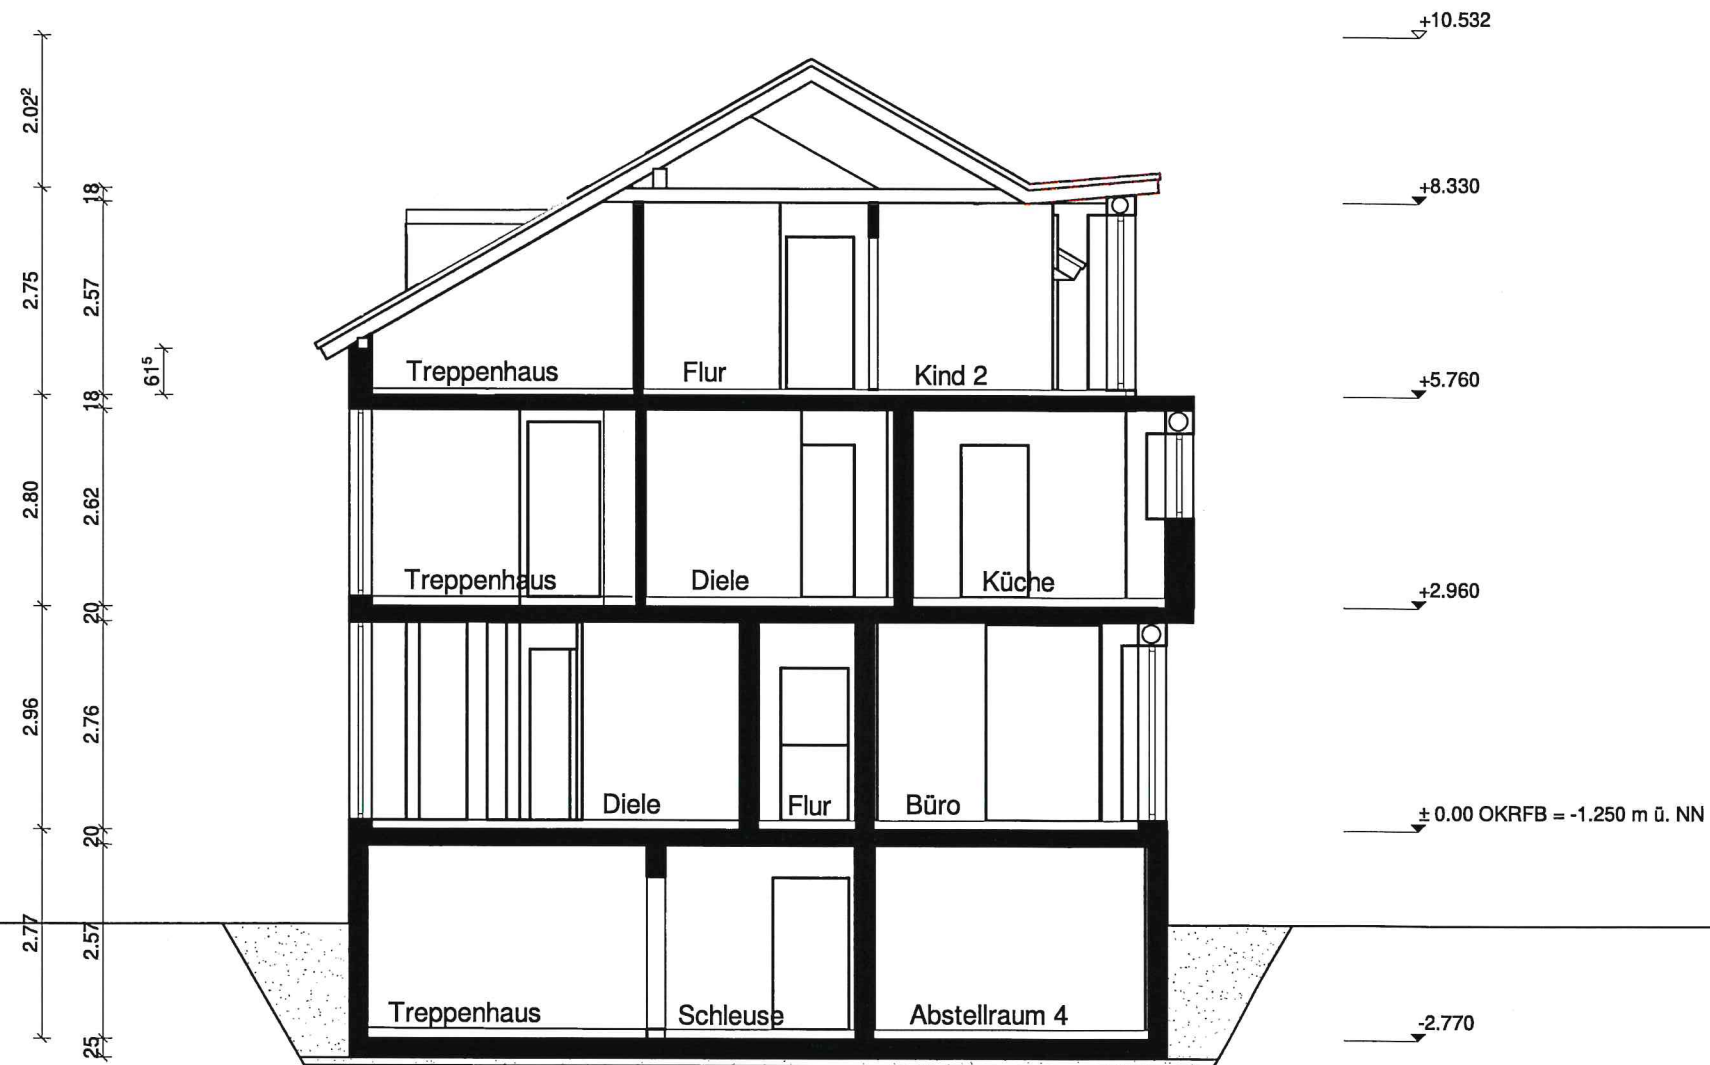

Schnitt A