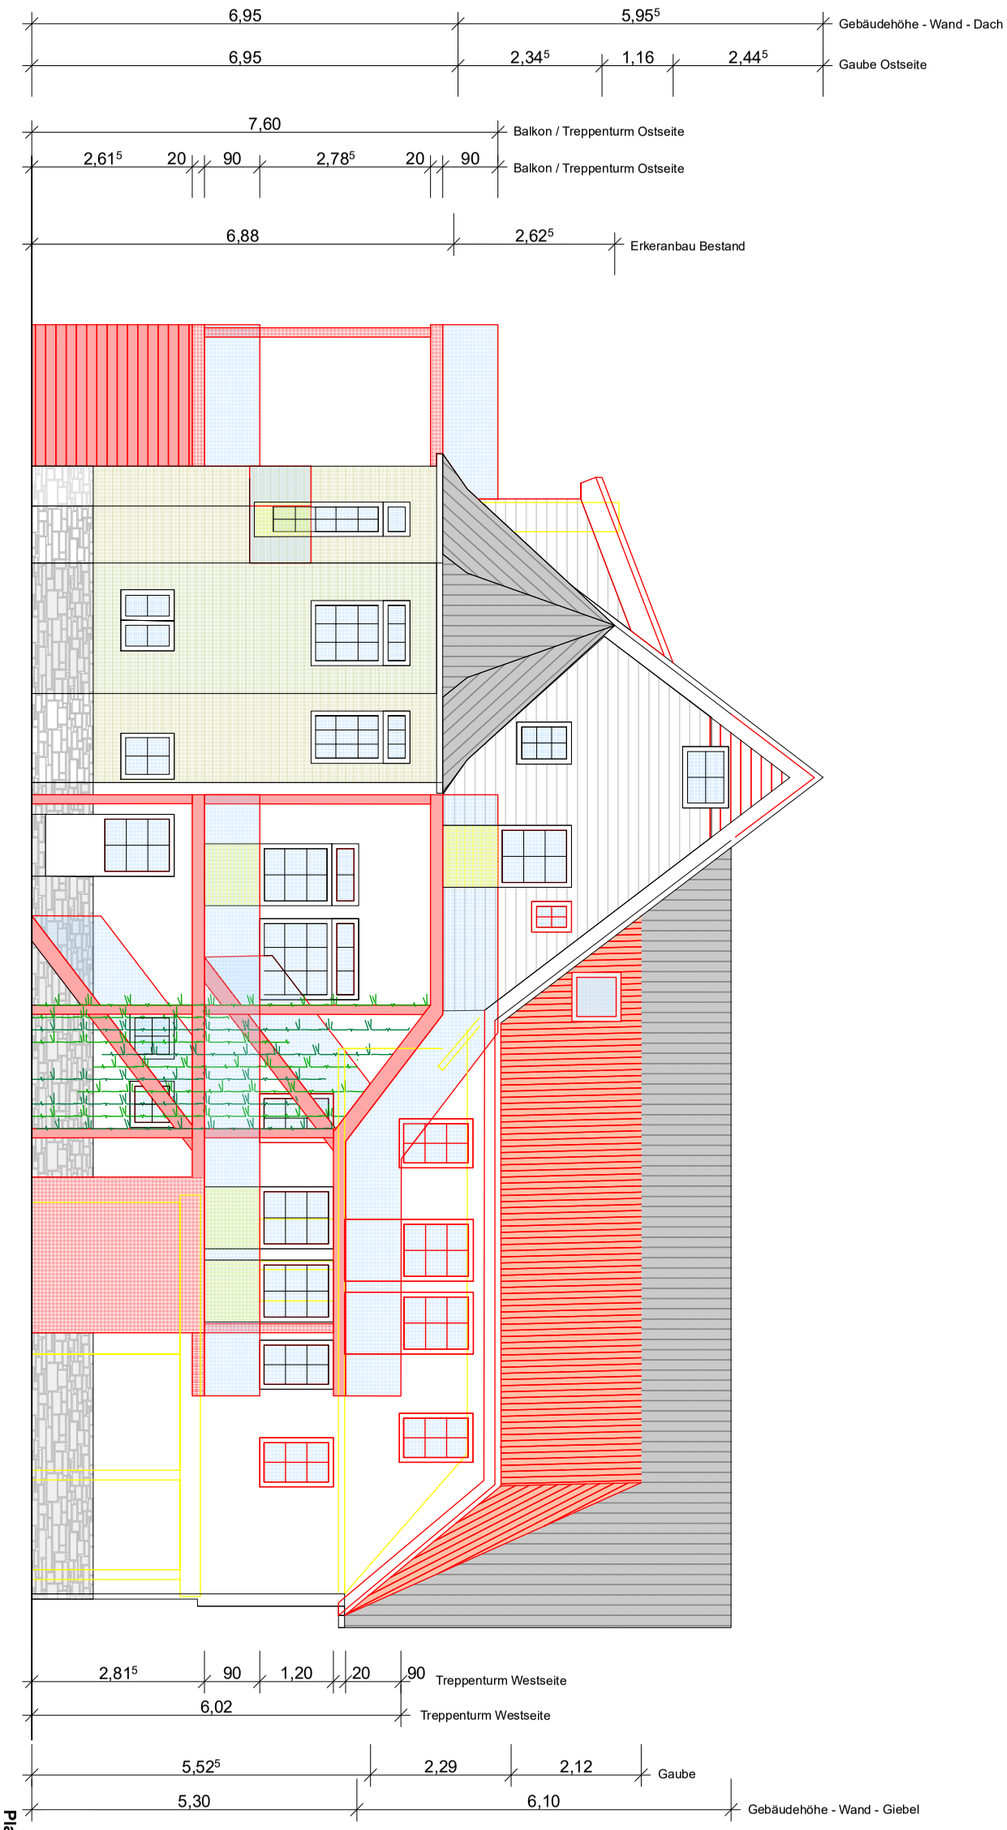

Planinhalt

Ansicht Nord M 1:100