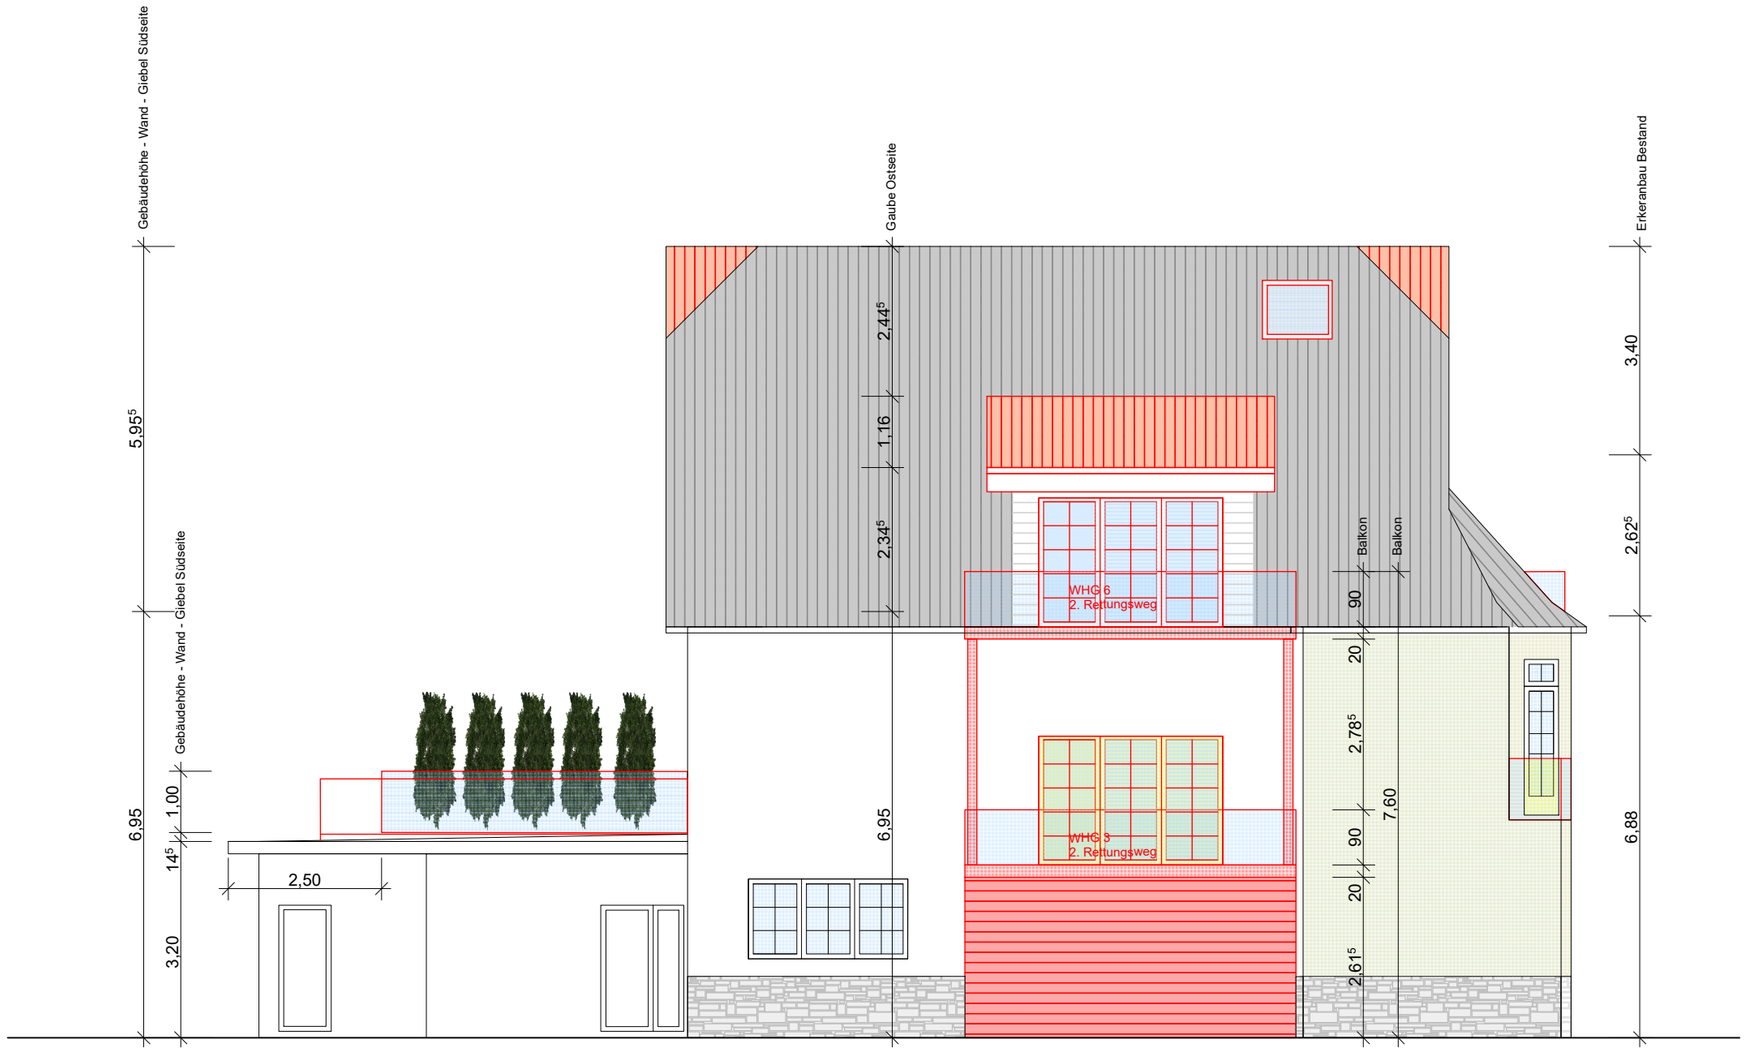

Planinhalt Ansicht Ost M 1:100

Bauvorhaben Umbau Wohn- & Geschäftshaus
Heilbronner Str. 16
73635 Rudersberg, Schlechtbach