


Ansicht Ost

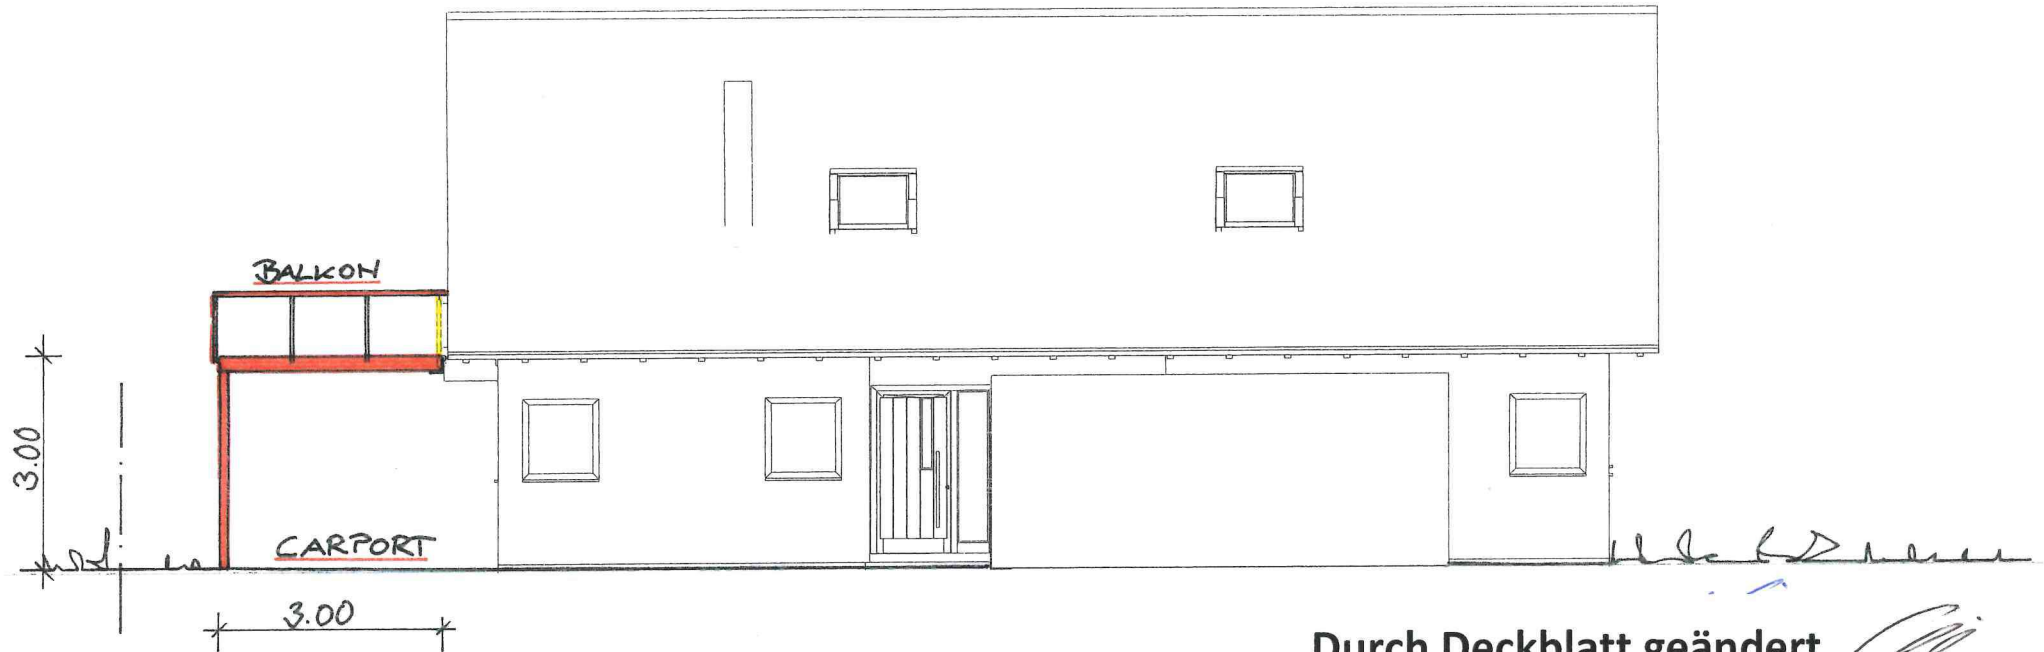

Durch Deckblatt geändert

Erstellung Carport mit darüberliegender Terrasse

Hofrain 8, 73635 Rudersberg

Ansicht Ost

M 1:100

02.05.2024