


Ansicht Süd

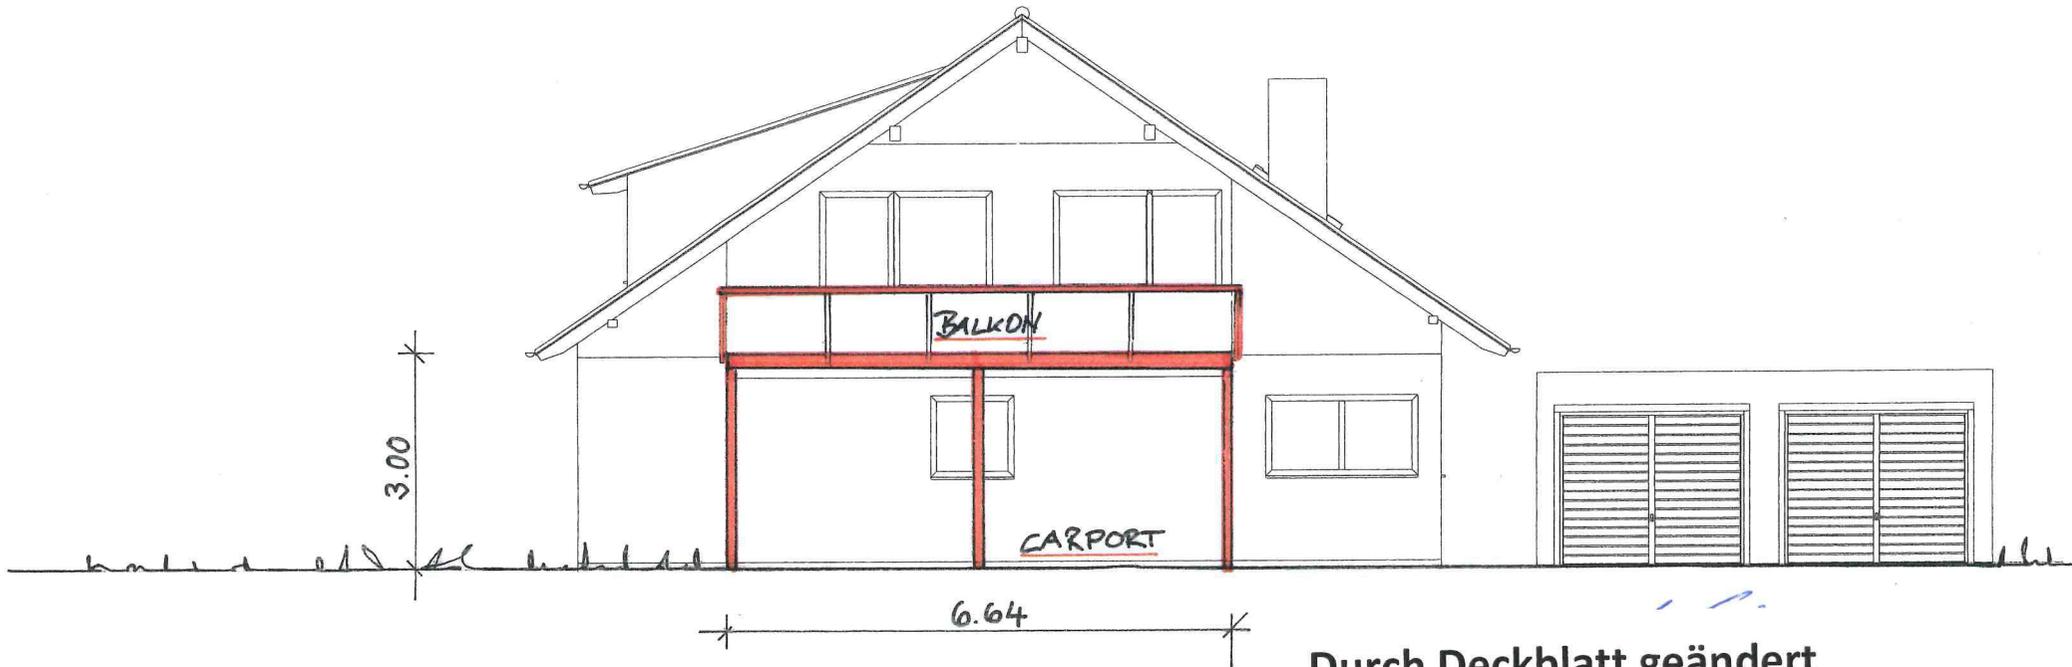

Durch Deckblatt geändert

Erstellung Carport mit darüberliegender Terrasse

Hofrain 8, 73635 Rudersberg

Ansicht Süd

M 1:100