


Ansicht West

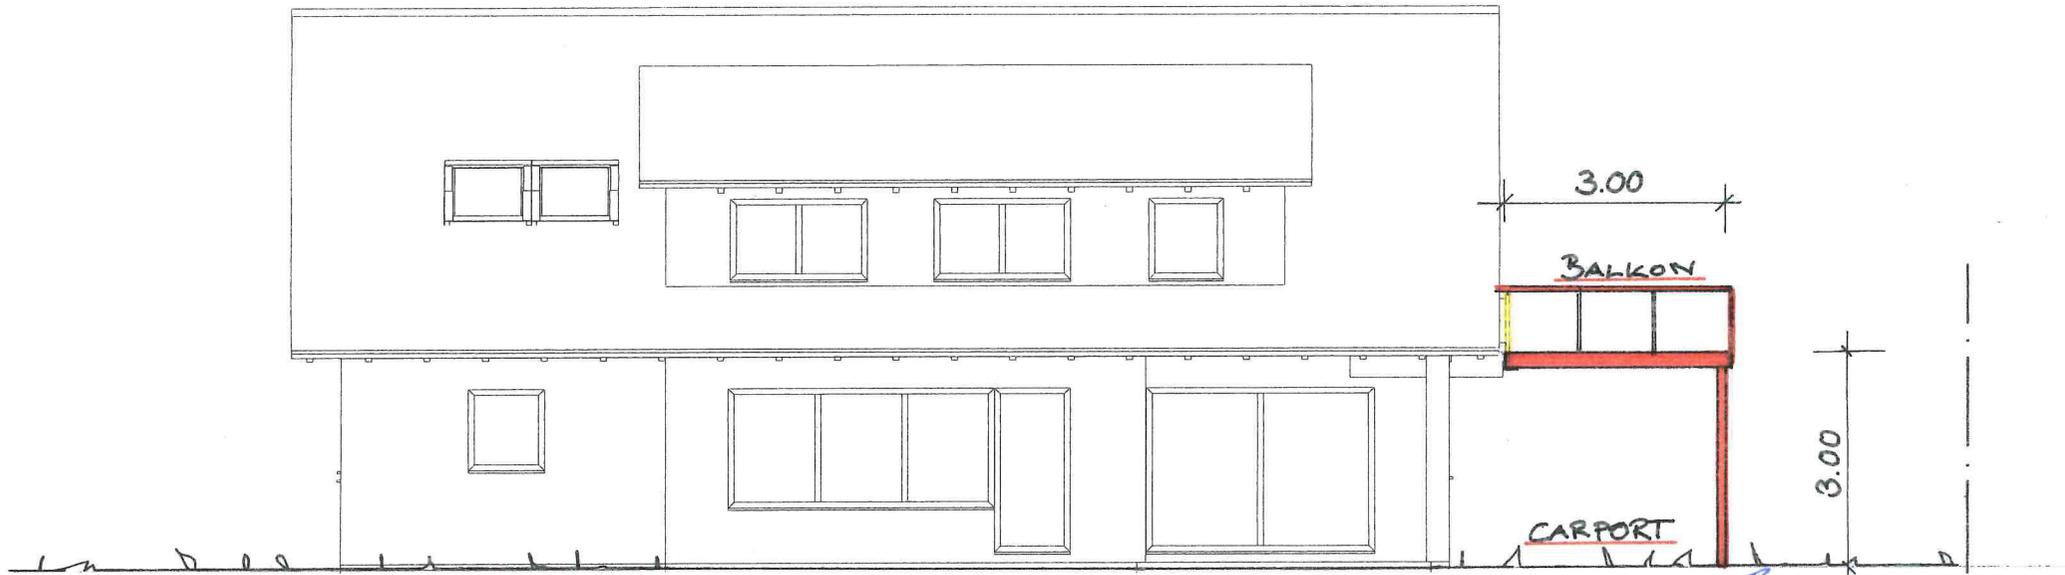

Durch Deckblatt geändert
Erstellung Carport mit darüberliegender Terrasse
Hofrain 8, 73635 Rudersberg

Ansicht West

M 1:100