
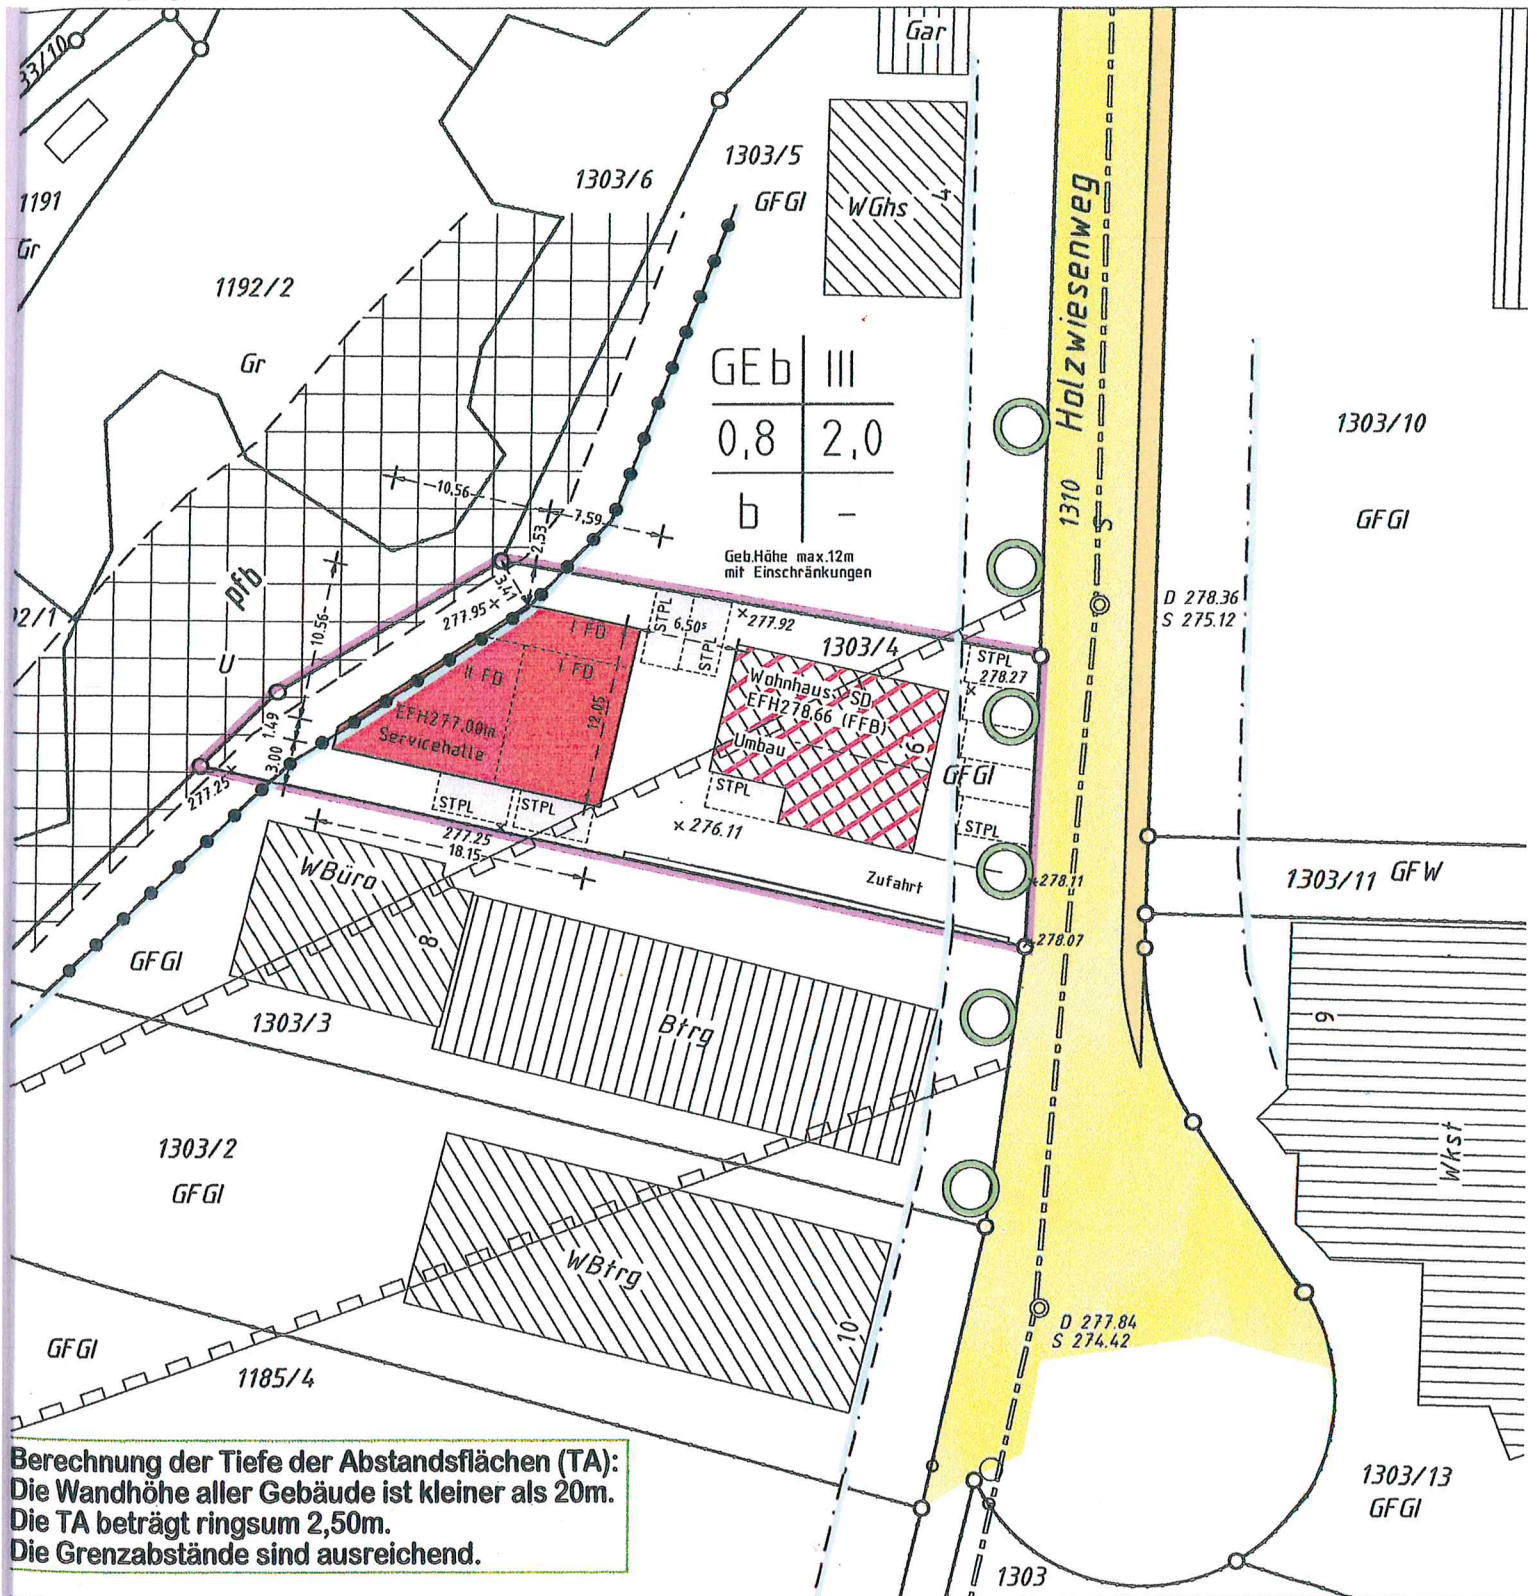


LAGEPLAN


Auszug aus dem Liegenschaftskataster
Zeichnerischer Teil zum Bauantrag (§ 4 LBOVVO)

Rems-Murr Kreis
Gemeinde Rudersberg
Gemarkung Steinenberg
Flur 0

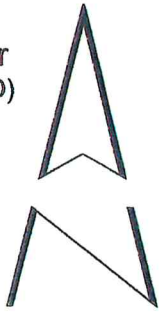

Höhenangaben im neuen System in m ü. NN
Einzeichnungen nach § 4 Abs. 3-5 LBOVVO

Eventuell vorhandene unterirdische Versorgungsleitungen im Baugrundstück sind nicht dargestellt.

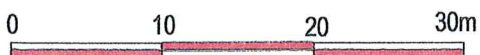

Maßstab 1:500

Architectural floor plan of a building with the following dimensions and room labels:

- Overall Dimensions:**
 - Top: 6.35, 2.95, 3.40, 2.60, 20, 115, 3.40
 - Bottom: 6.35, 3.20, 20, 2.60, 20, 15
 - Left: 12.04, 9.38, 3.65, 3.21, 24, 1.52, 10, 3.65
 - Right: 3.65, 8.65, 12.04
- Room Labels:**
 - HEIZUNG
 - WC/DU
 - AUFENTHALTSRAUM
 - SERVICE-WARTUNGSHALLE
 - KFZ
 - EH = 277,00
- Other Features:**
 - Stairs (represented by a series of parallel lines)
 - Windows (represented by rectangles)
 - Doors (represented by arcs)
 - Dimensions 15, 20, 2.60, 3.20, 3.65, 8.65, 12.04, 15, 20, 2.60, 3.20, 3.65, 8.65, 12.04

NEUBAU SERVICEHALLE
HOLZWIESENWEG 6
73635 RUDERSBERG-STEINENBERG

ANSICHT NORD

EFH = 277,00

BEST. GEL. AN DER GRENZE

ANSICHT OST
ANSICHT NORD

ANSICHT OST

EFH = 277,00

BEST. GEL. AN 1/5

ANSICHT SÜD

