

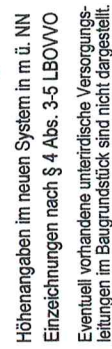


**Rems-Murr-Kreis
Gemeinde Rudersberg
Gemarkung Schlechtbach
Flur 3 Mittelschlechtbach**


Auszug aus dem Liegenschaftskataster
Zeichnenscher Teil zum Bauantrag (§ 4 LBO/VVO)

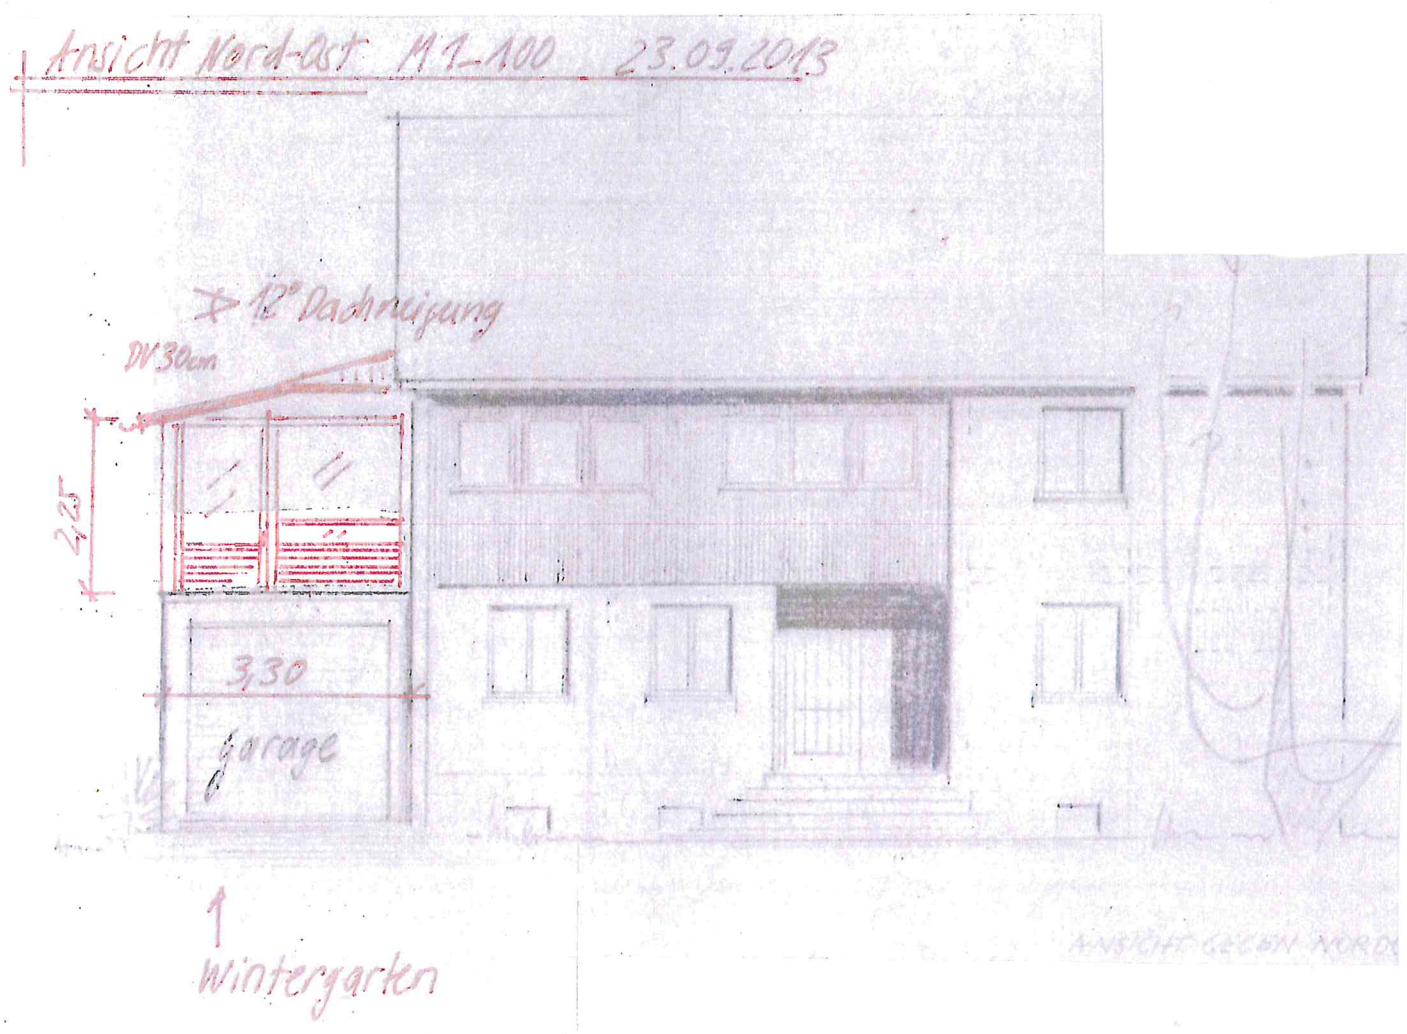

Maßstab 1:250

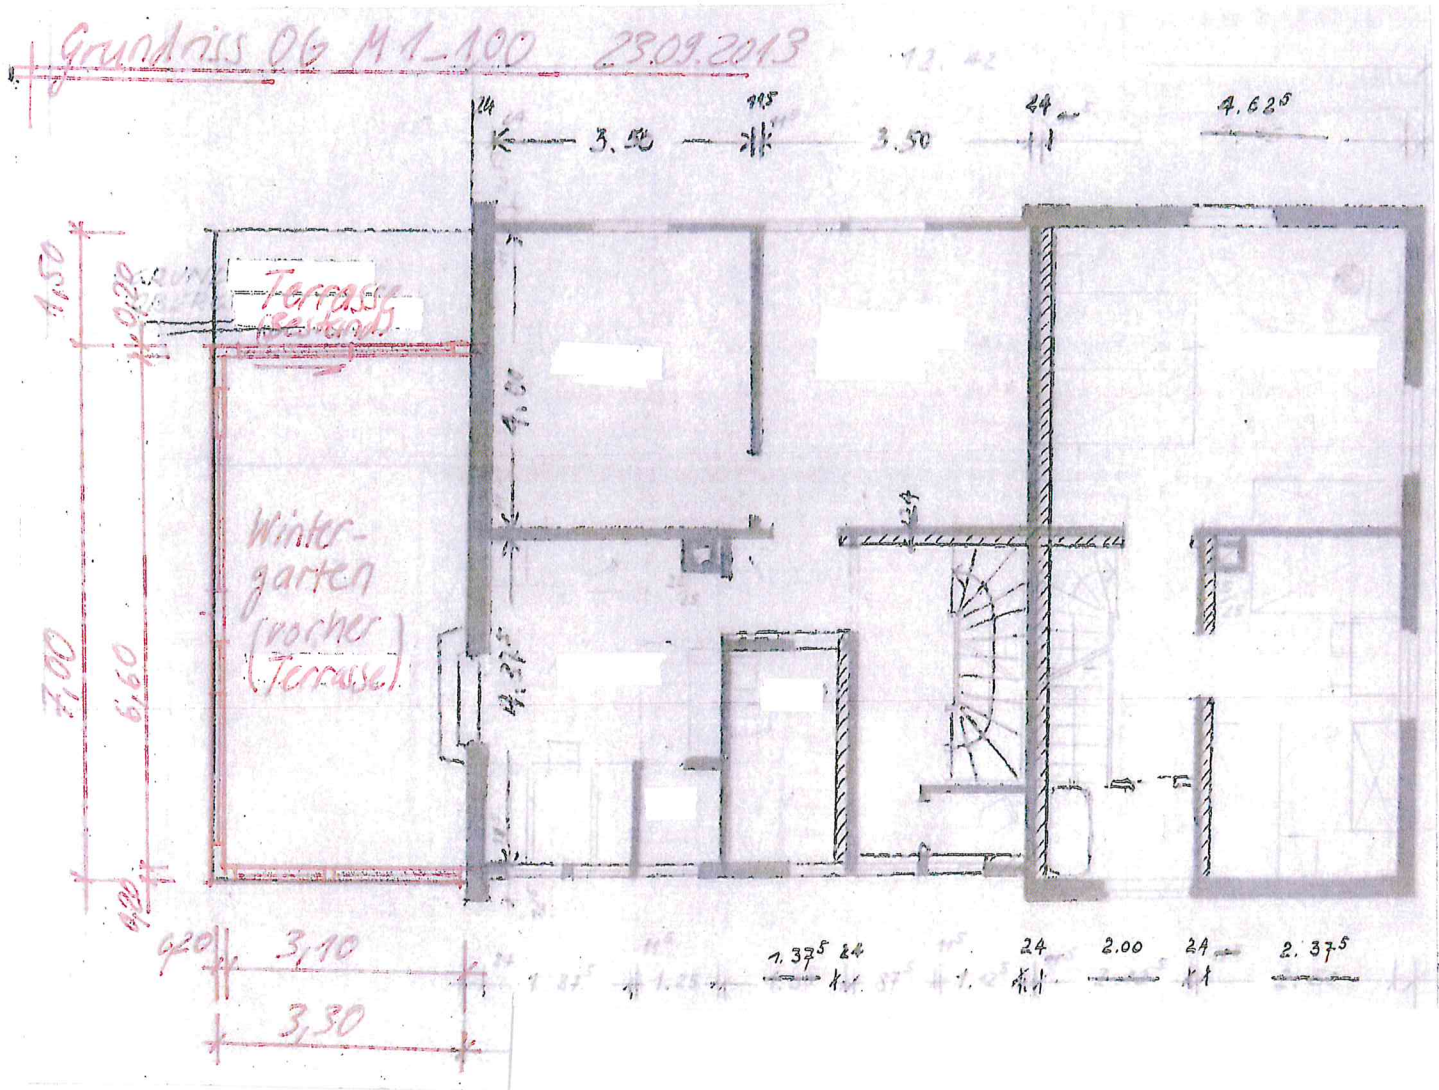

Ansicht Süd-Ost M1.100 23.09.2013

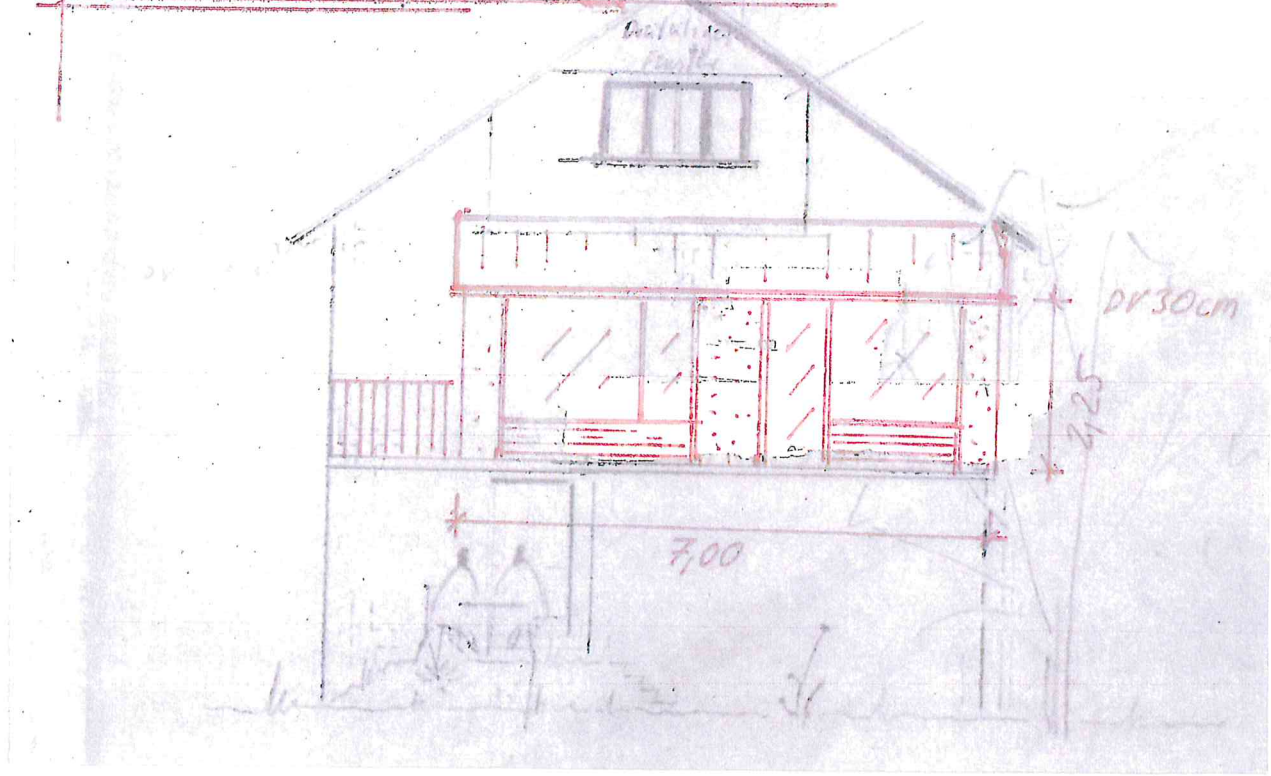

Ansicht Süd-West M1.100 23.09.2013

