



**Rems-Murr-Kreis
Gemeinde Rudersberg
Gemarkung Rudersberg
Flur Oberndorf**



Höhenangaben im neuen System in m ü. NN
Einzeichnungen nach § 4 Abs. 3-5 LBOWVO
Eventuell vorhandene unterirdische Versorgungsleitungen im Baugrundstück sind nicht dargestellt

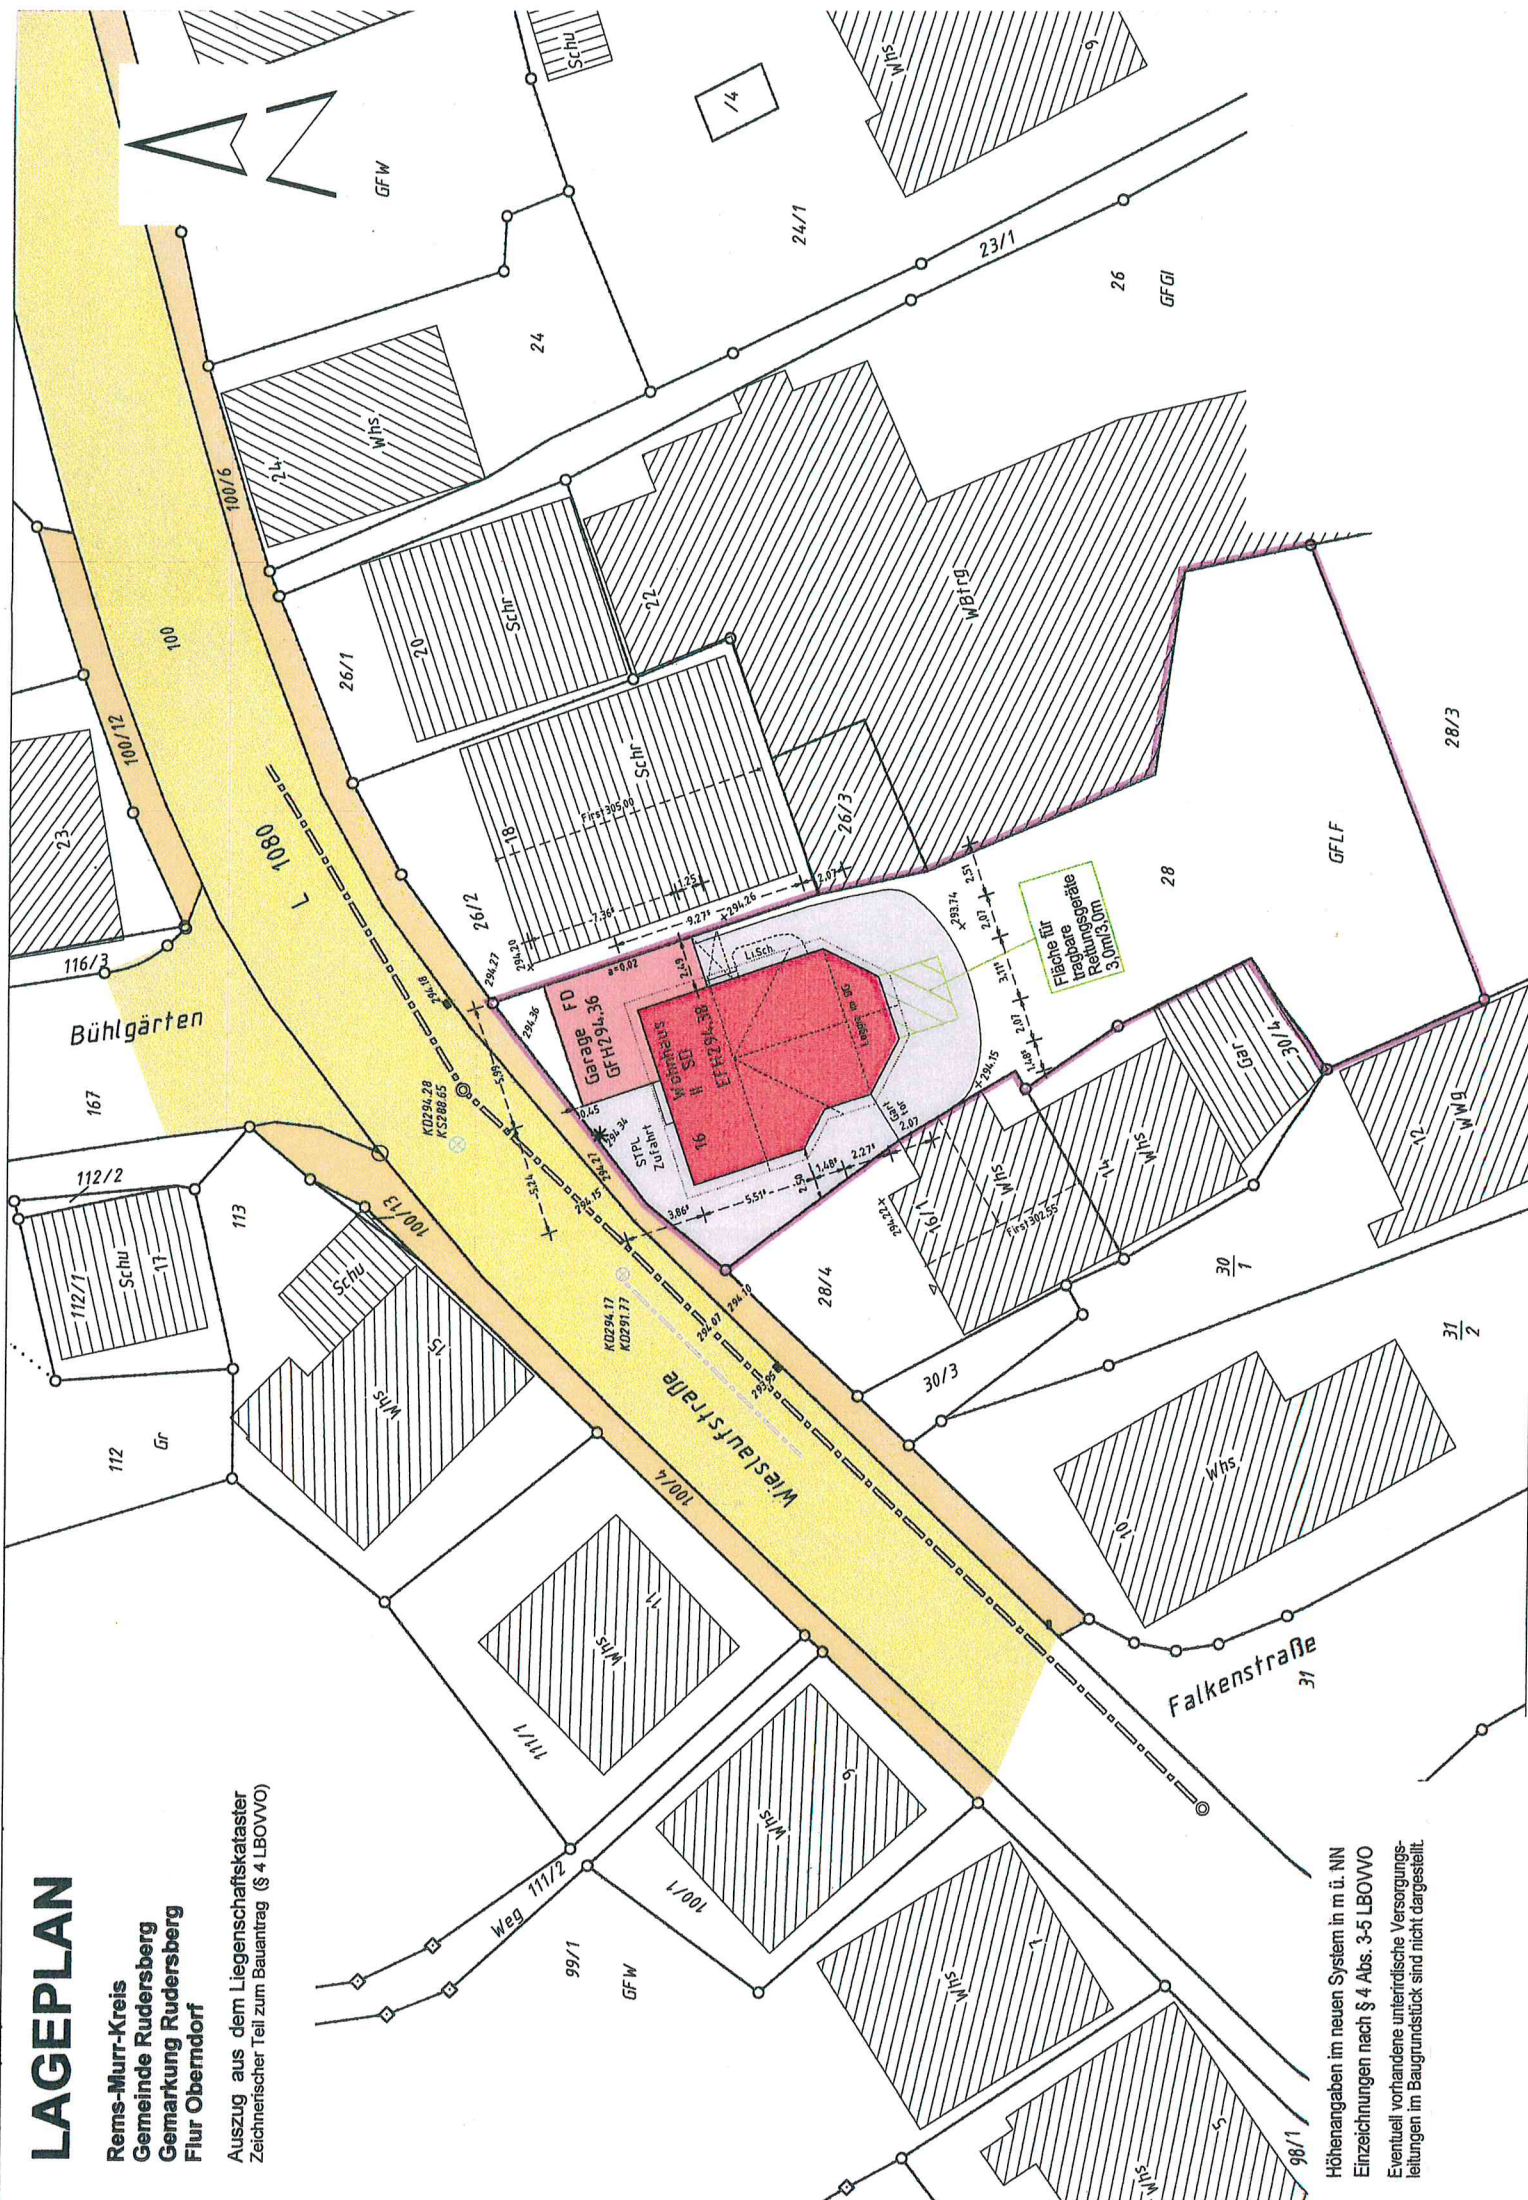

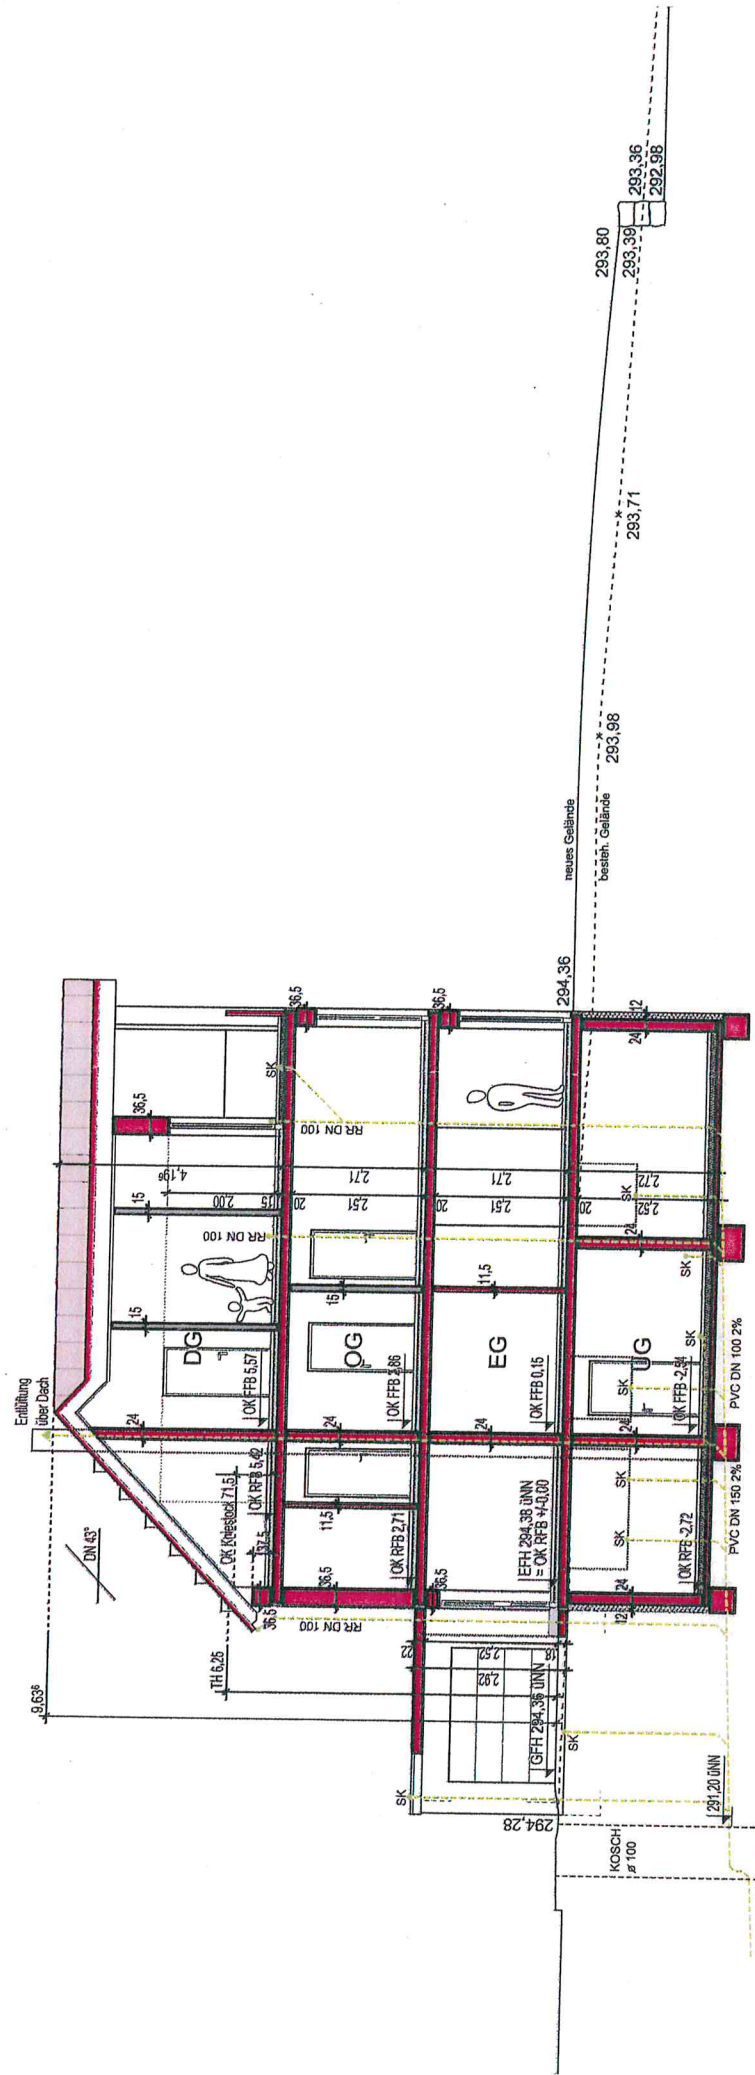


Projekt: **NEUBAU EINES WOHNGEBÄUDES MIT GARAGE**
Wieslaufstraße 16, 73635 Rudersberg, Ortsteil Oberndorf

Plan: **SCHNITT A-A**

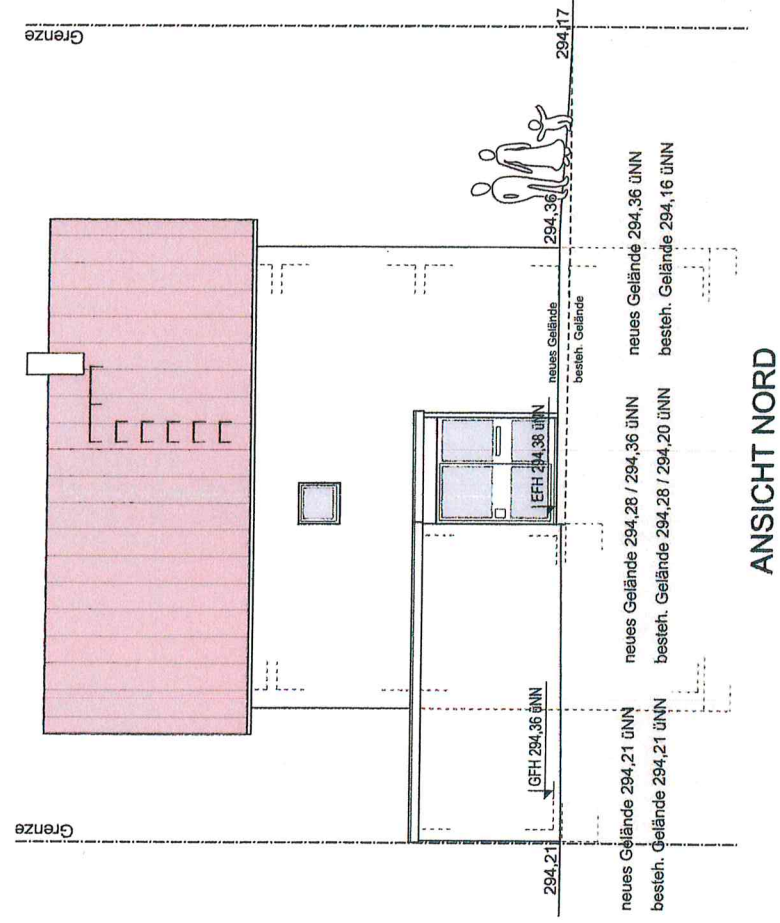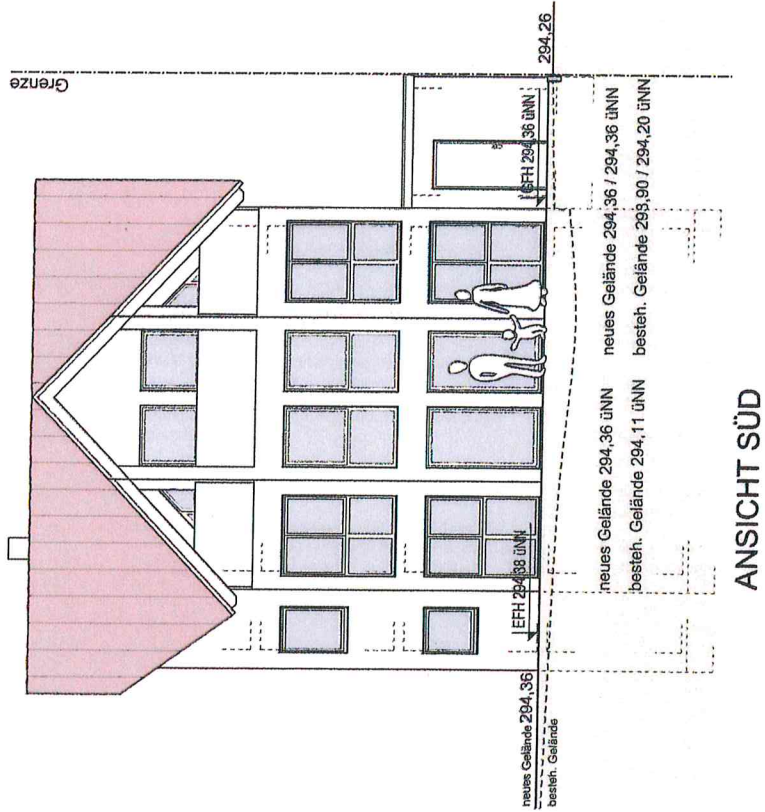


Projekt: **NEUBAU EINES WOHNGEBÄUDES MIT GARAGE**
Wieslaufstraße 16, 73635 Rudersberg, Ortsteil Oberndorf

Plan: **ANSICHT SÜD / ANSICHT NORD**

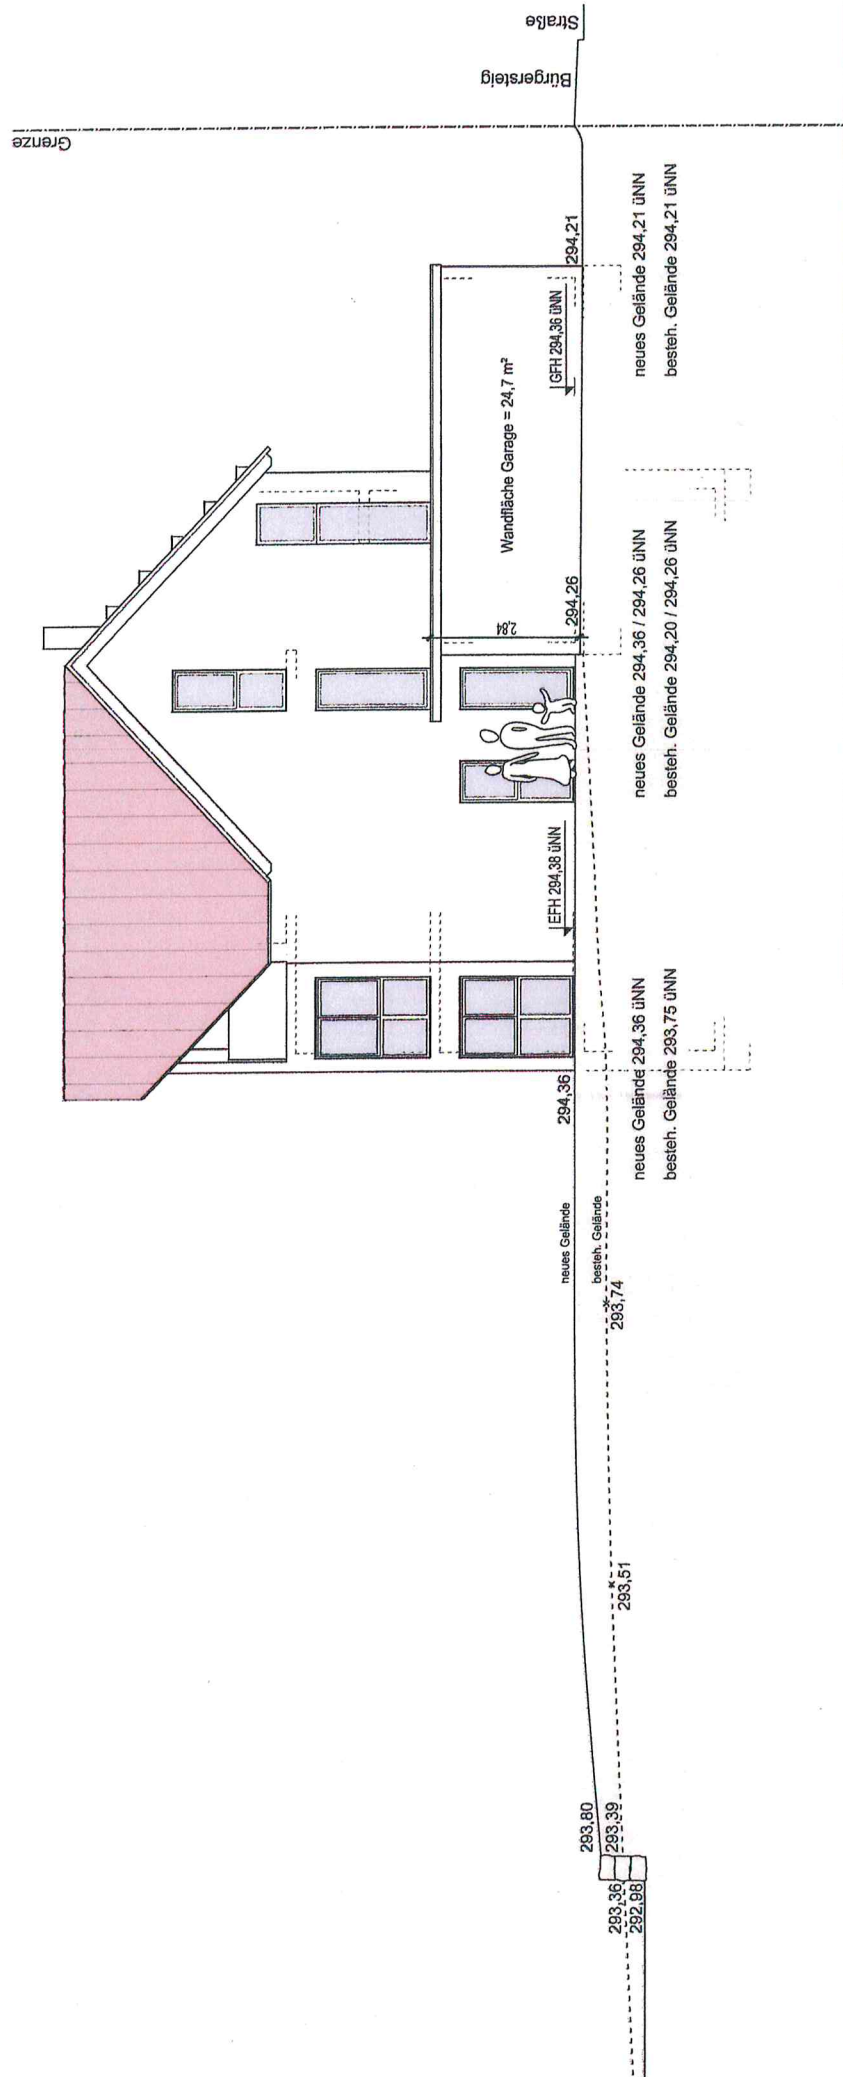


Projekt: **NEUBAU EINES WOHNGEBÄUDES MIT GARAGE**
 Wieselaustraße 16, 73635 Rudersberg, Ortsteil Oberndorf

Plan: **ANSICHT OST**

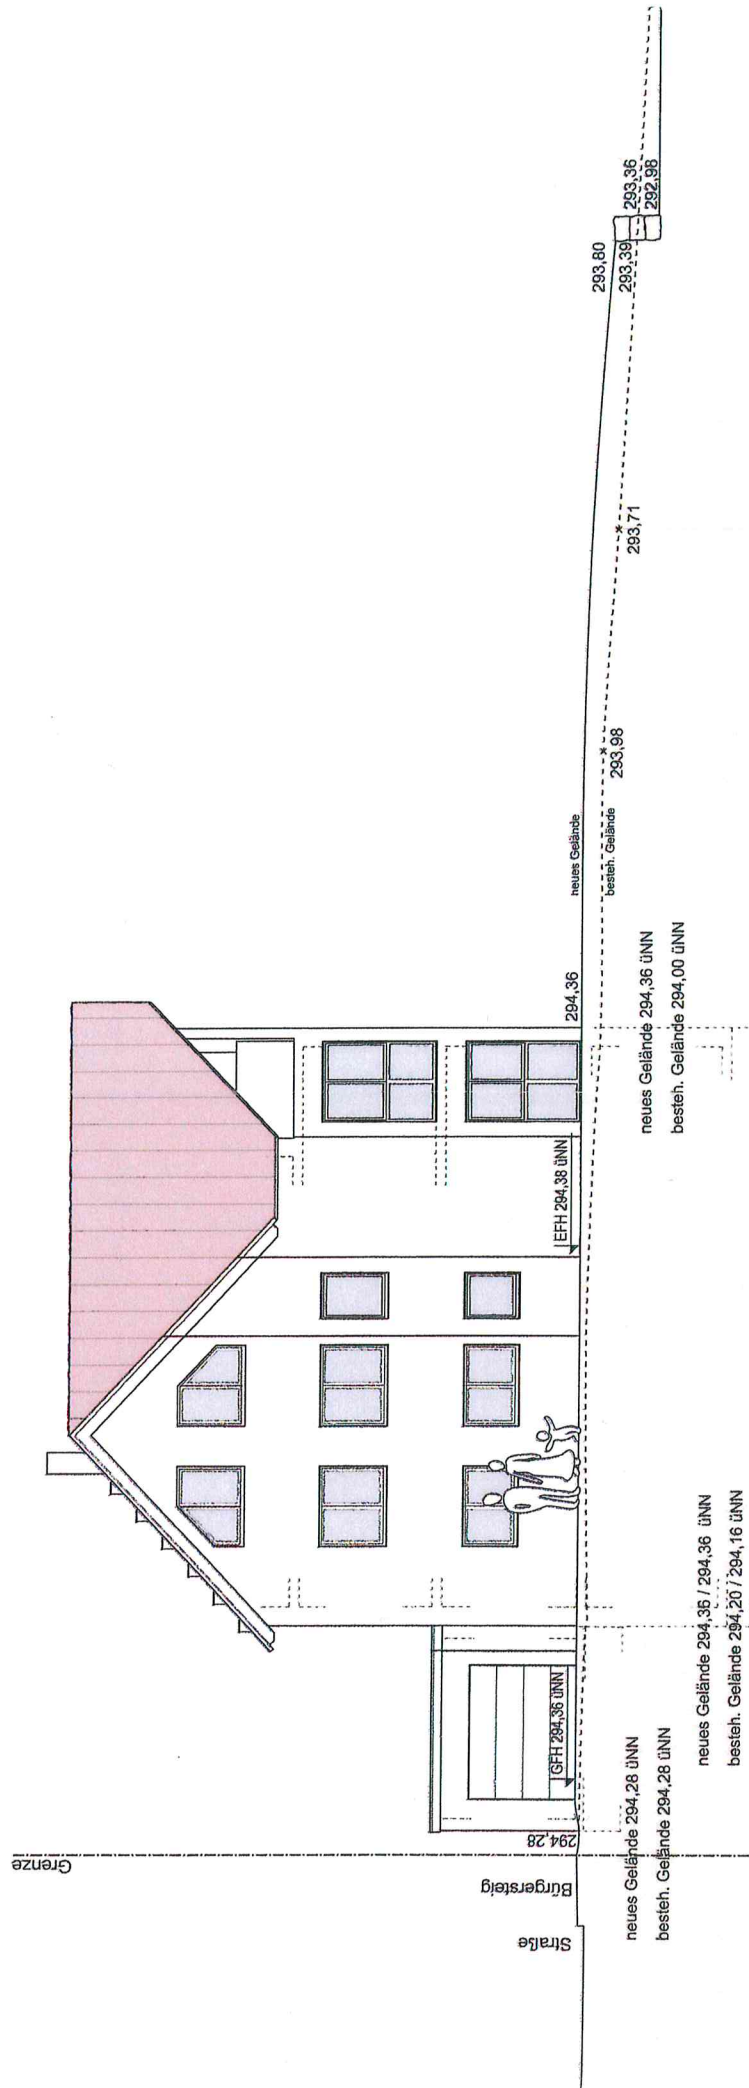


Projekt: **NEUBAU EINES WOHNGEBÄUDES MIT GARAGE**
Weslaufstraße 16, 73635 Rudersberg, Ortsteil Oberndorf

Plan: **ANSICHT WEST**

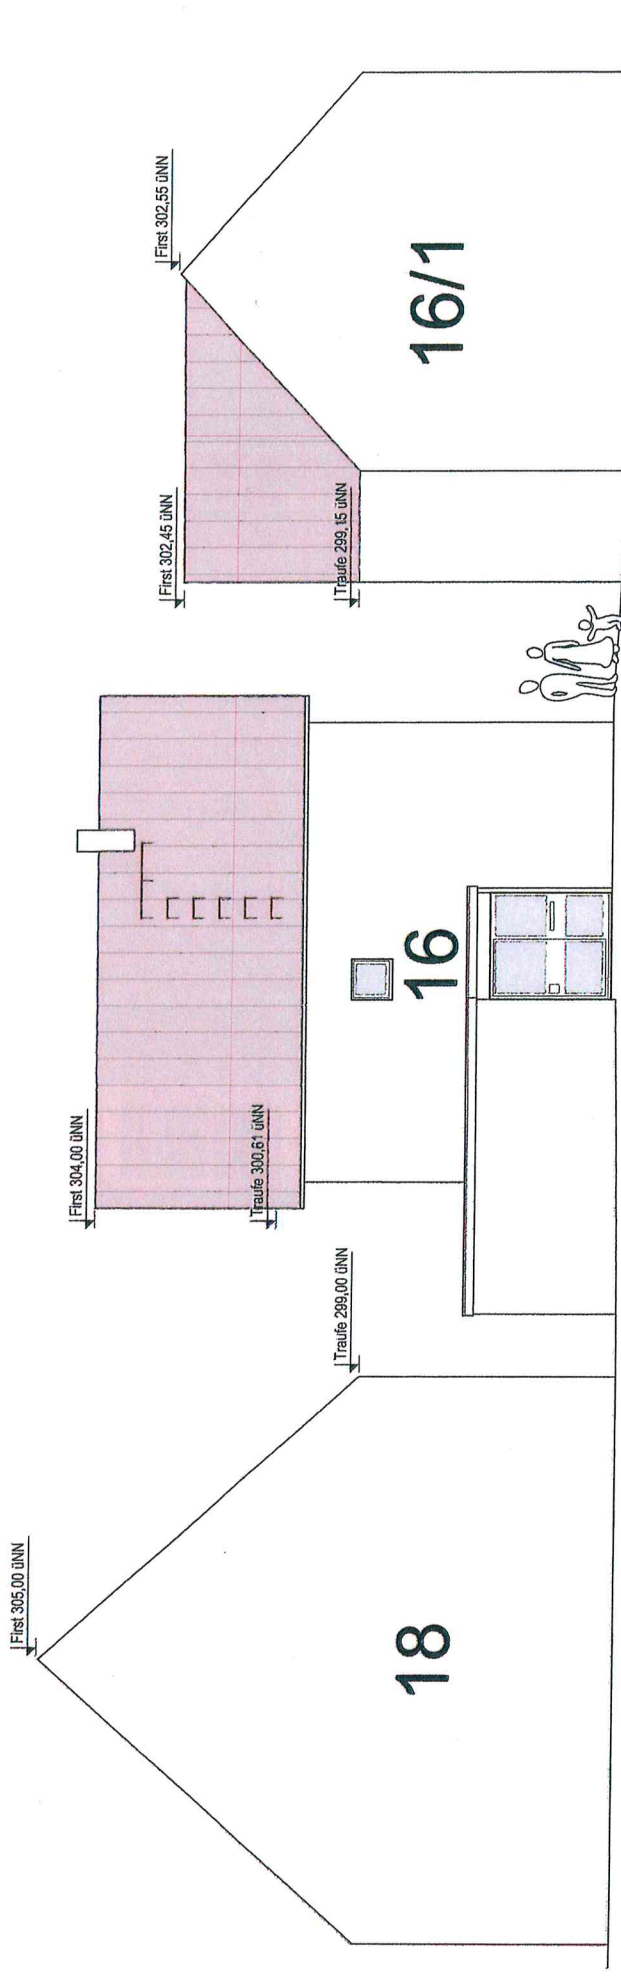

STASSENANSICHT NORD

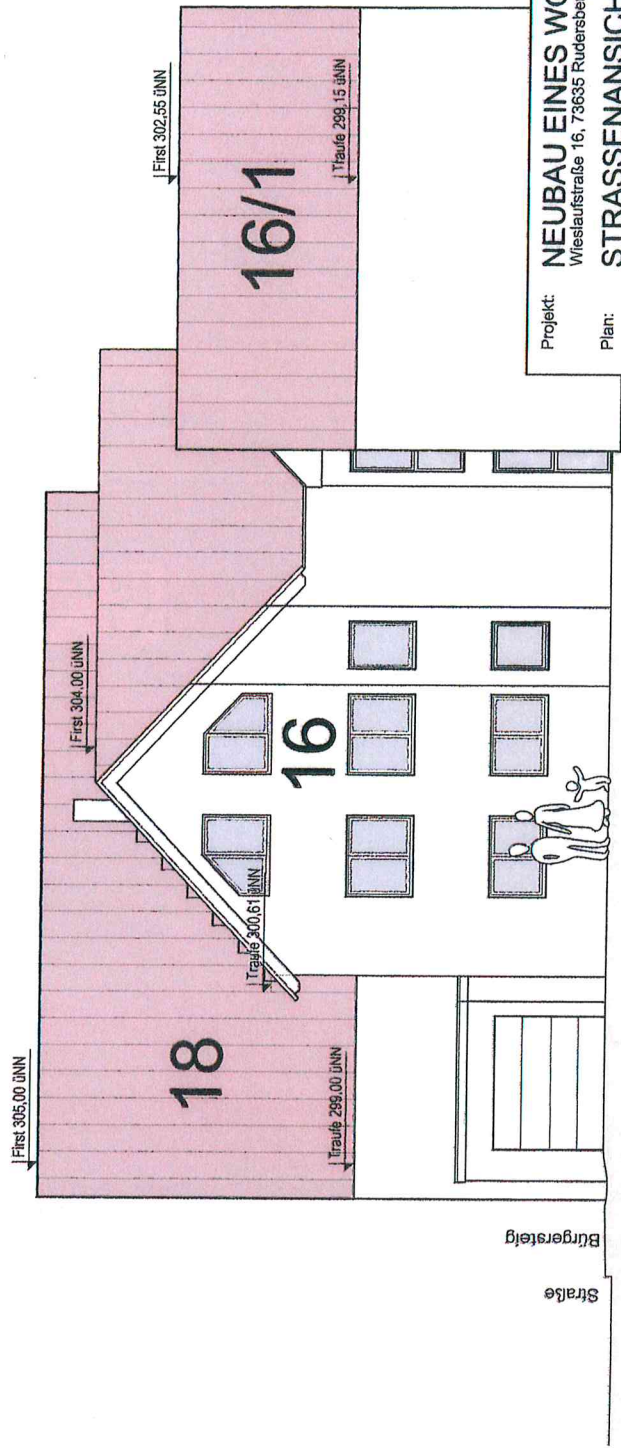

STRASSENANSICHT WEST

Projekt: **NEUBAU EINES WOHNGEBÄUDES MIT GARAGE**
 Wieslaufstraße 16, 73635 Rudersberg, Ortsteil Oberndorf
 Plan: **STRASSENANSICHT MIT NACHBARGEBÄUDEN**