


LAGEPLAN


zeichnerischer Teil zum Bauantrag

DECKBLATT
zum Lageplan vom 17.10.2013

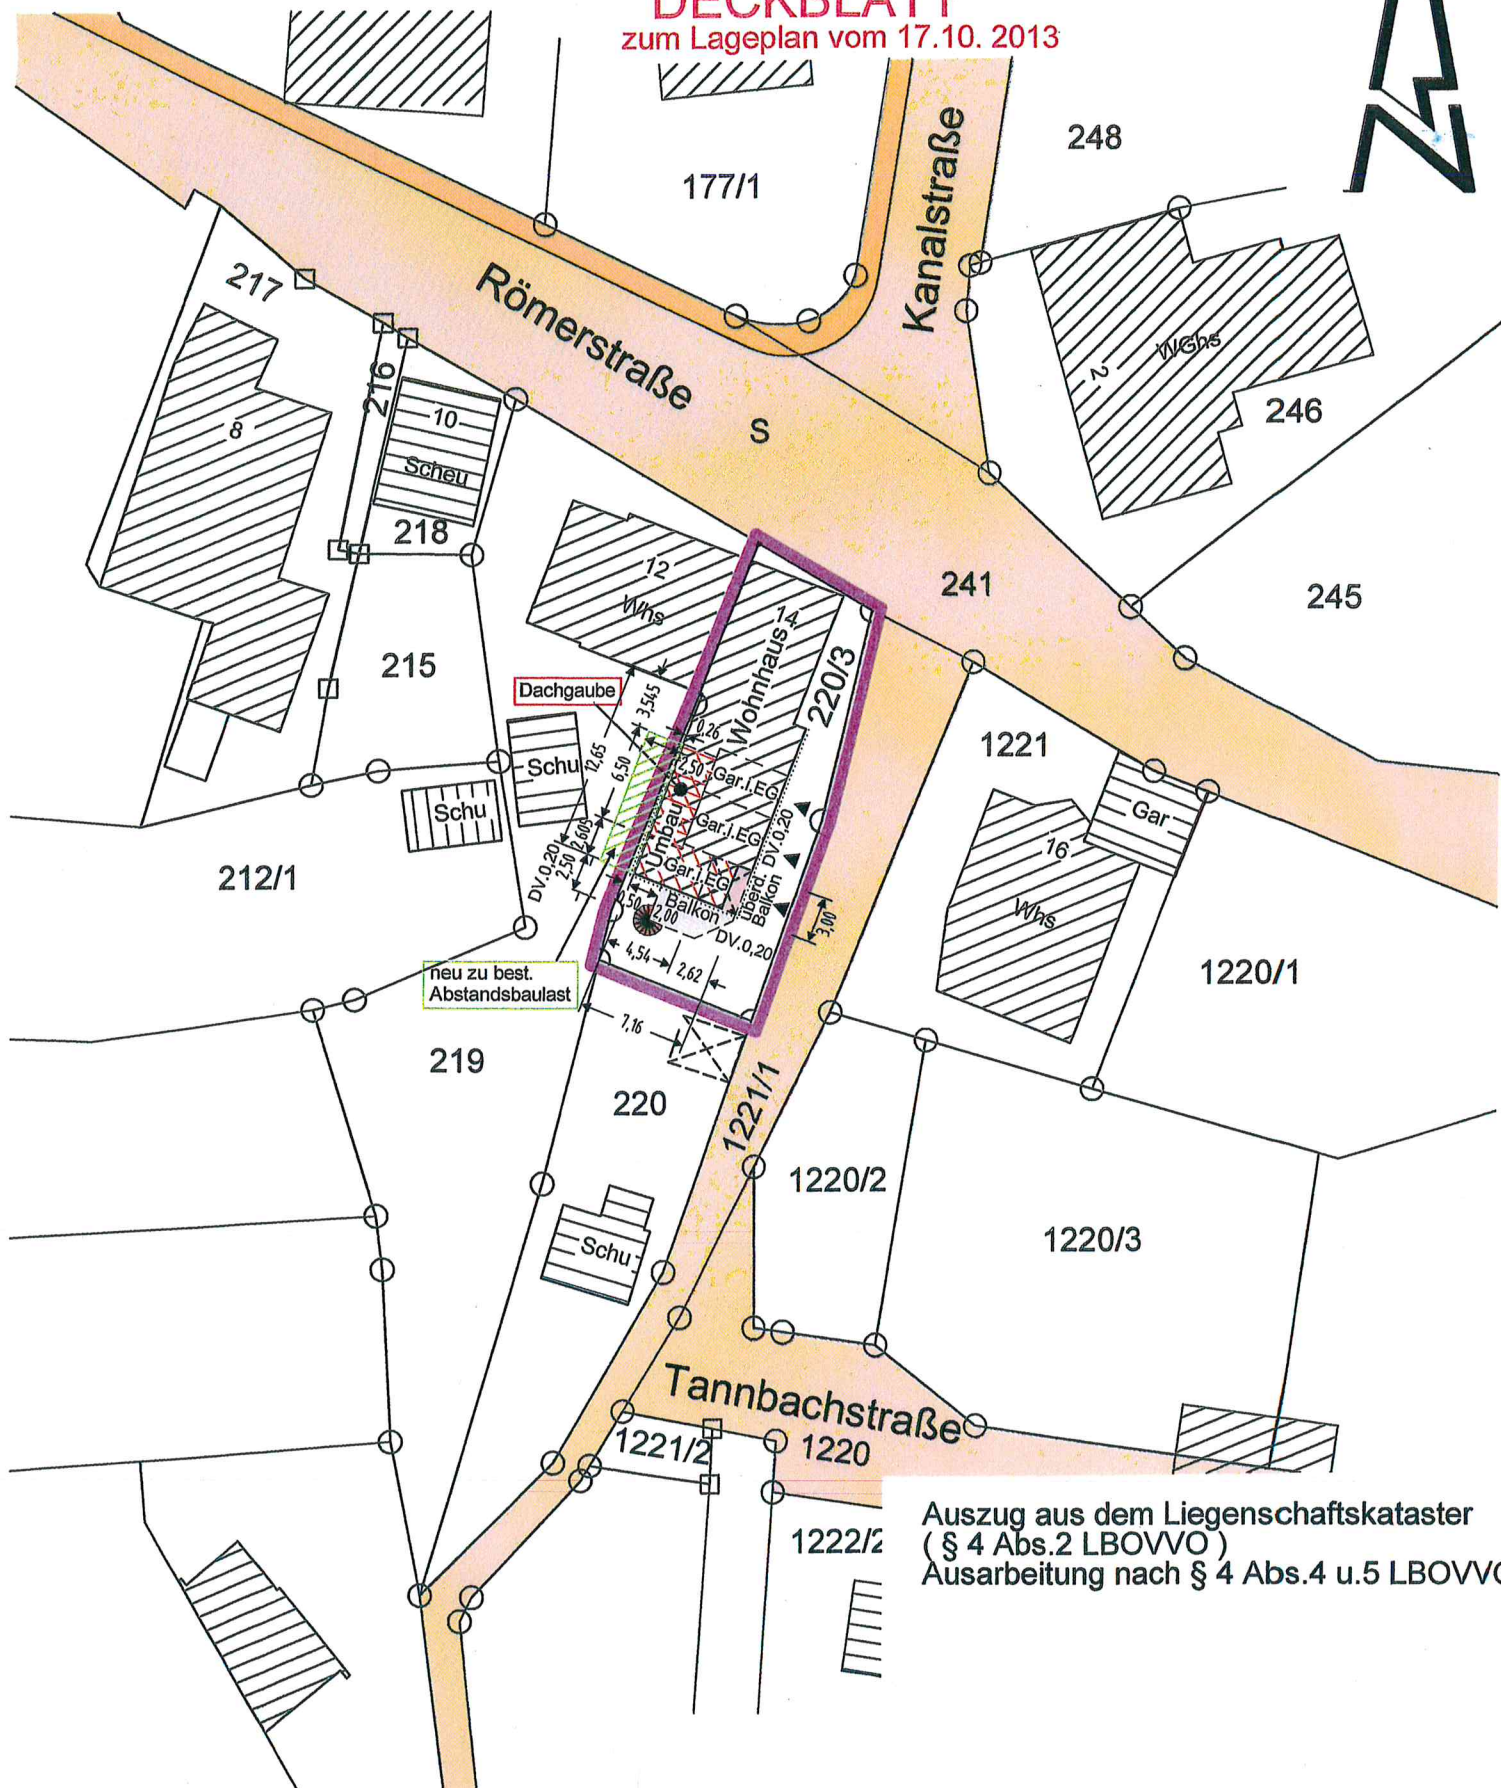


Auszug aus dem Liegenschaftskataster
(§ 4 Abs.2 LBOVVO)
Ausarbeitung nach § 4 Abs.4 u.5 LBOVVO


Eventuell vorhandene unterirdische Leitungen
im Baugrundstück sind nicht dargestellt.

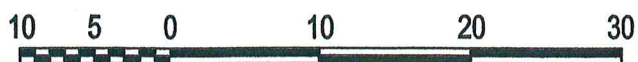


MASSSTAB 1:500

**EINBAU EINER DACHGAUBE
DACHVERLÄNGERUNG
ANBAU BALKON**

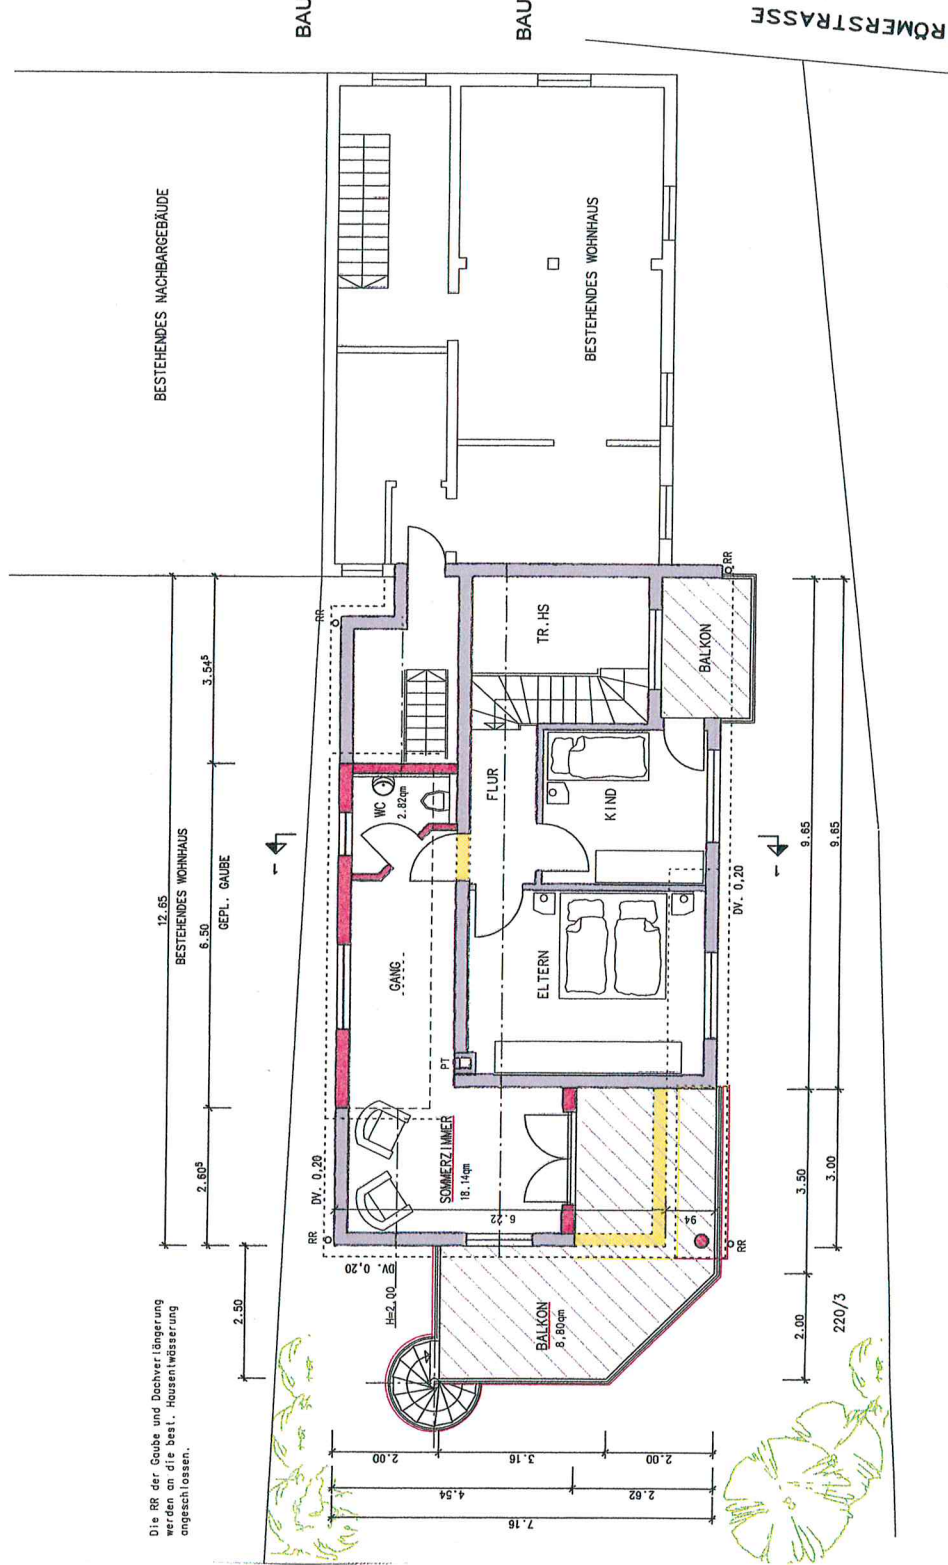OBERGESCHOSS

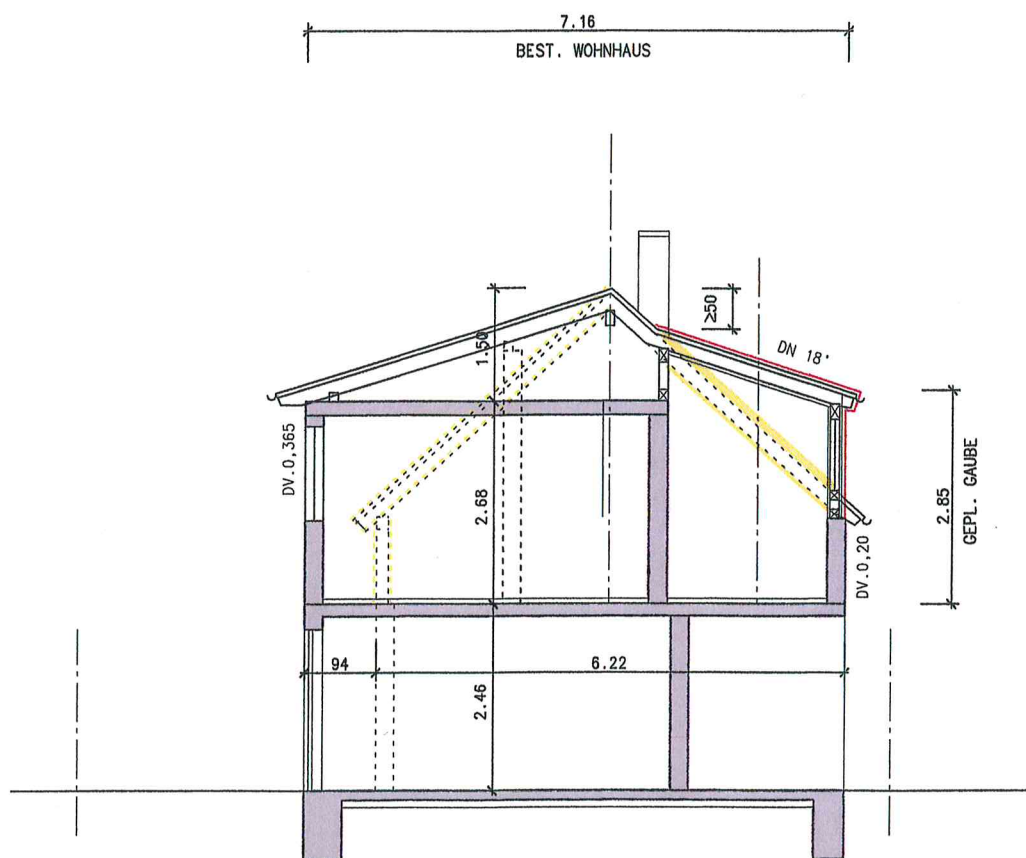

SCHNITT

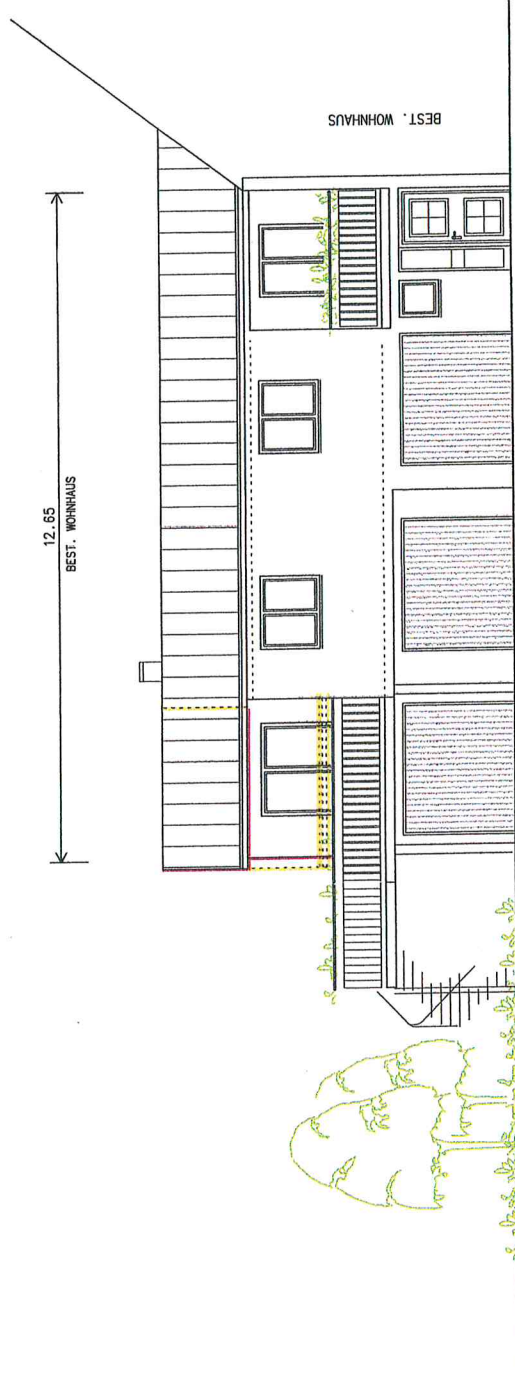


BAUGRUNDSTÜCK

GEMEINDE RUDERSBERG
GEMARKUNG STEINENBERG
FLST. NR. 220/3
RÖMERSTRASSE 14


BAUVORHABEN

EINBAU EINER DACHGAUBE
DACHVERLÄNGERUNG
ANBAU BALKON

ANSICHT SÜDOST

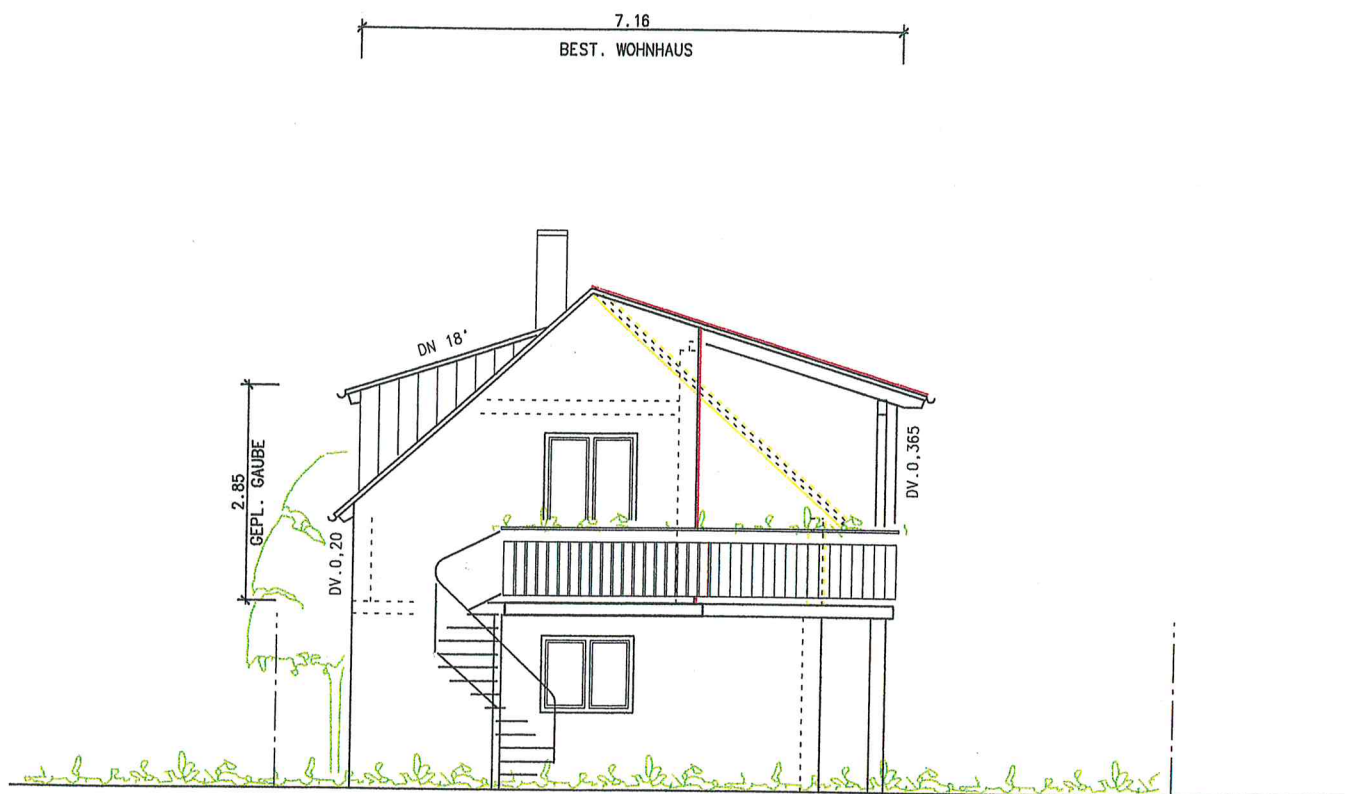

ANSICHT SÜDWEST

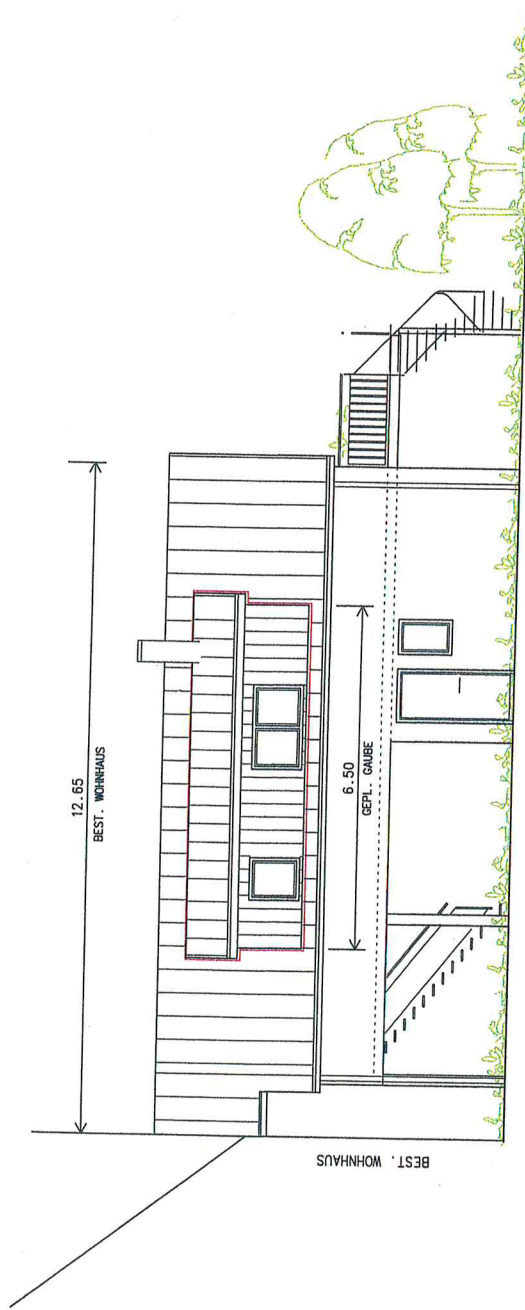

BAUGRUNDSTÜCK

GEMEINDE RUDERSBERG
GEMARKUNG STEINENBERG
FLST. NR. 220/3
RÖMERSTRASSE 14

BAUVORHABEN

EINBAU EINER DACHGAUBE
DACHVERLÄNGERUNG
ANBAU BALKON

ANSICHT NORDWEST