


Wohnhaus-Anbau  
Egartstrasse 7  
73635 Rudersberg- Krehwinkel

Dachkonstruktion II Statik

2.43 2.23 2.0 2.48 2.0 2.62<sup>s</sup> 2.81<sup>t</sup>  
2.68 2.80<sup>s</sup>

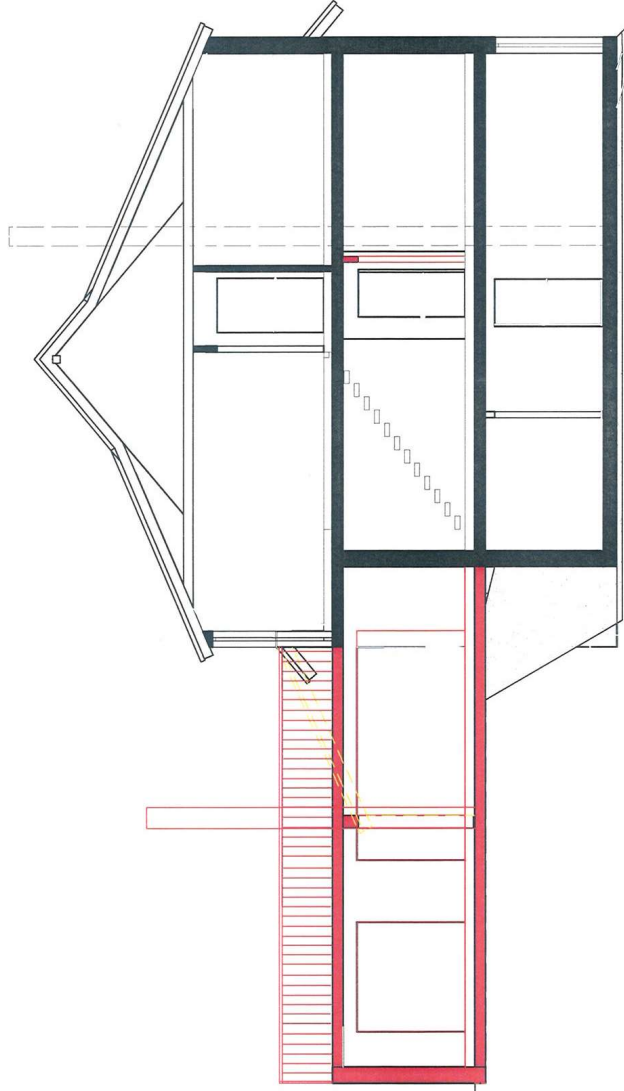

H.



Planinhalt:

Maßstab: 1:100

Schnitt A