


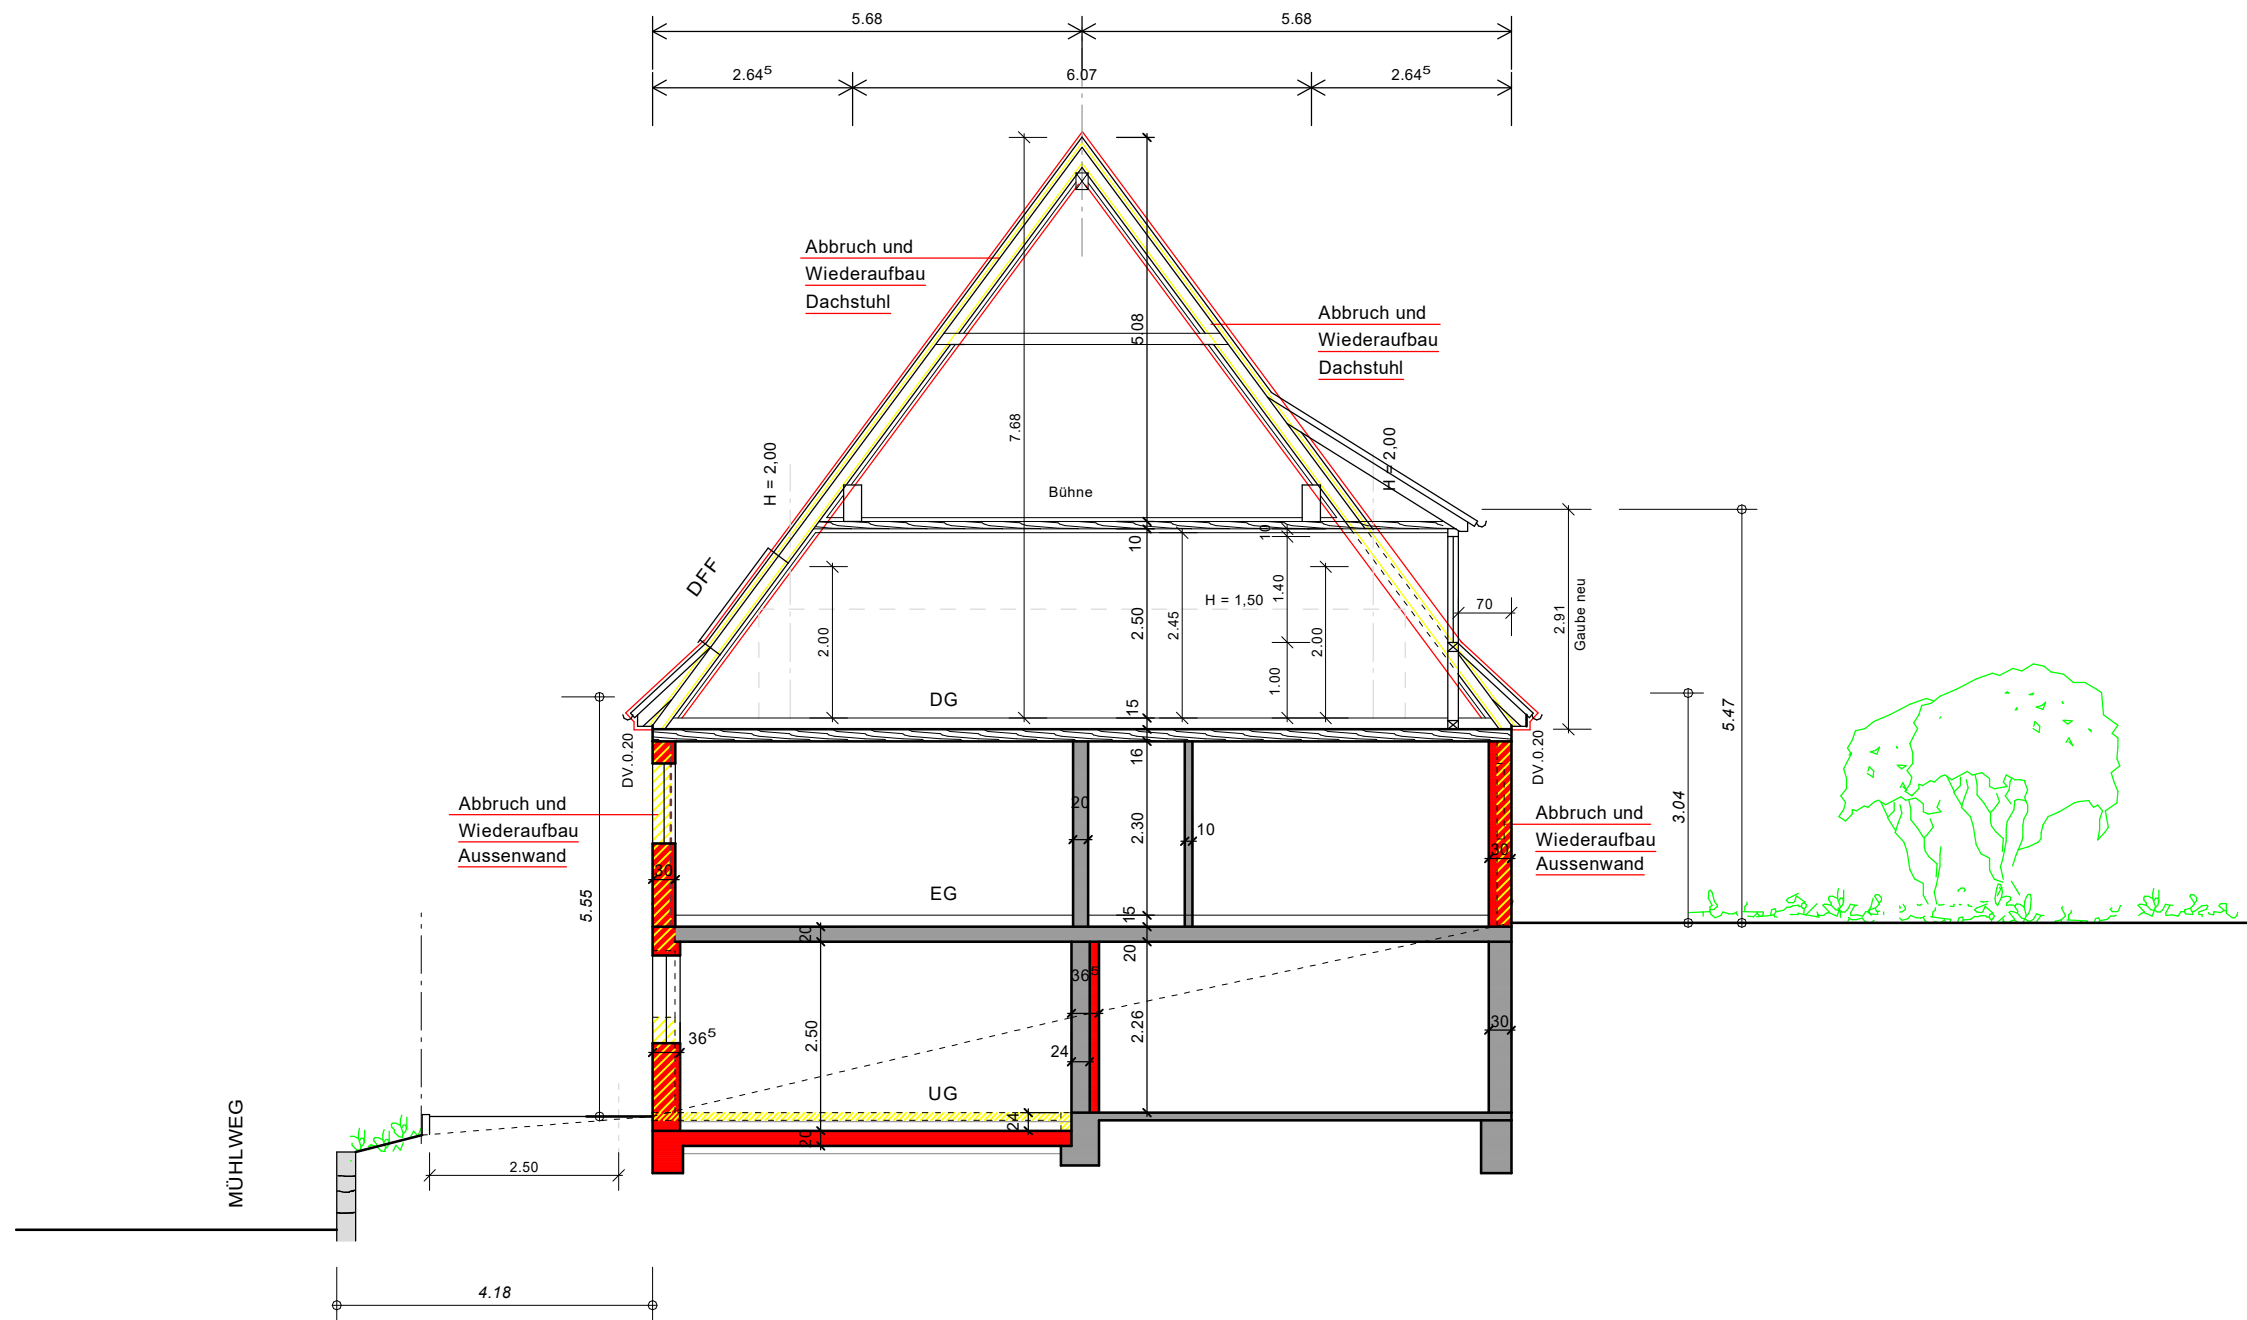

BAUGRUNDSTÜCK

GEMEINDE RUDERSBERG
GEMARKUNG SCHLECHTBACH
MÜHLWEG 12
FLST. NR. 22/1, 22/2, 24/1, 24/4, 24/5

BAUGESUCH

TEILABBRUCH -u. WIEDERAUFBAU
UMBAU BEST. 2-FAM.WOHNHAUS IN
EINFAMILIENWOHNHAUS
ANLEGEN STELLPLATZ

GEFERTIGT: 12.02.2025

SCHNITT 1-1

M 1:100

Bestand
Neu
Abbruch