

Lageplan Ki 220 M 1:500

Nutzungsänderung

Marktplatz 9

27


rr-Kreis

Rudersberg

arsberg

LAGEPLA

Auszug aus dem Liegenschaftskataster

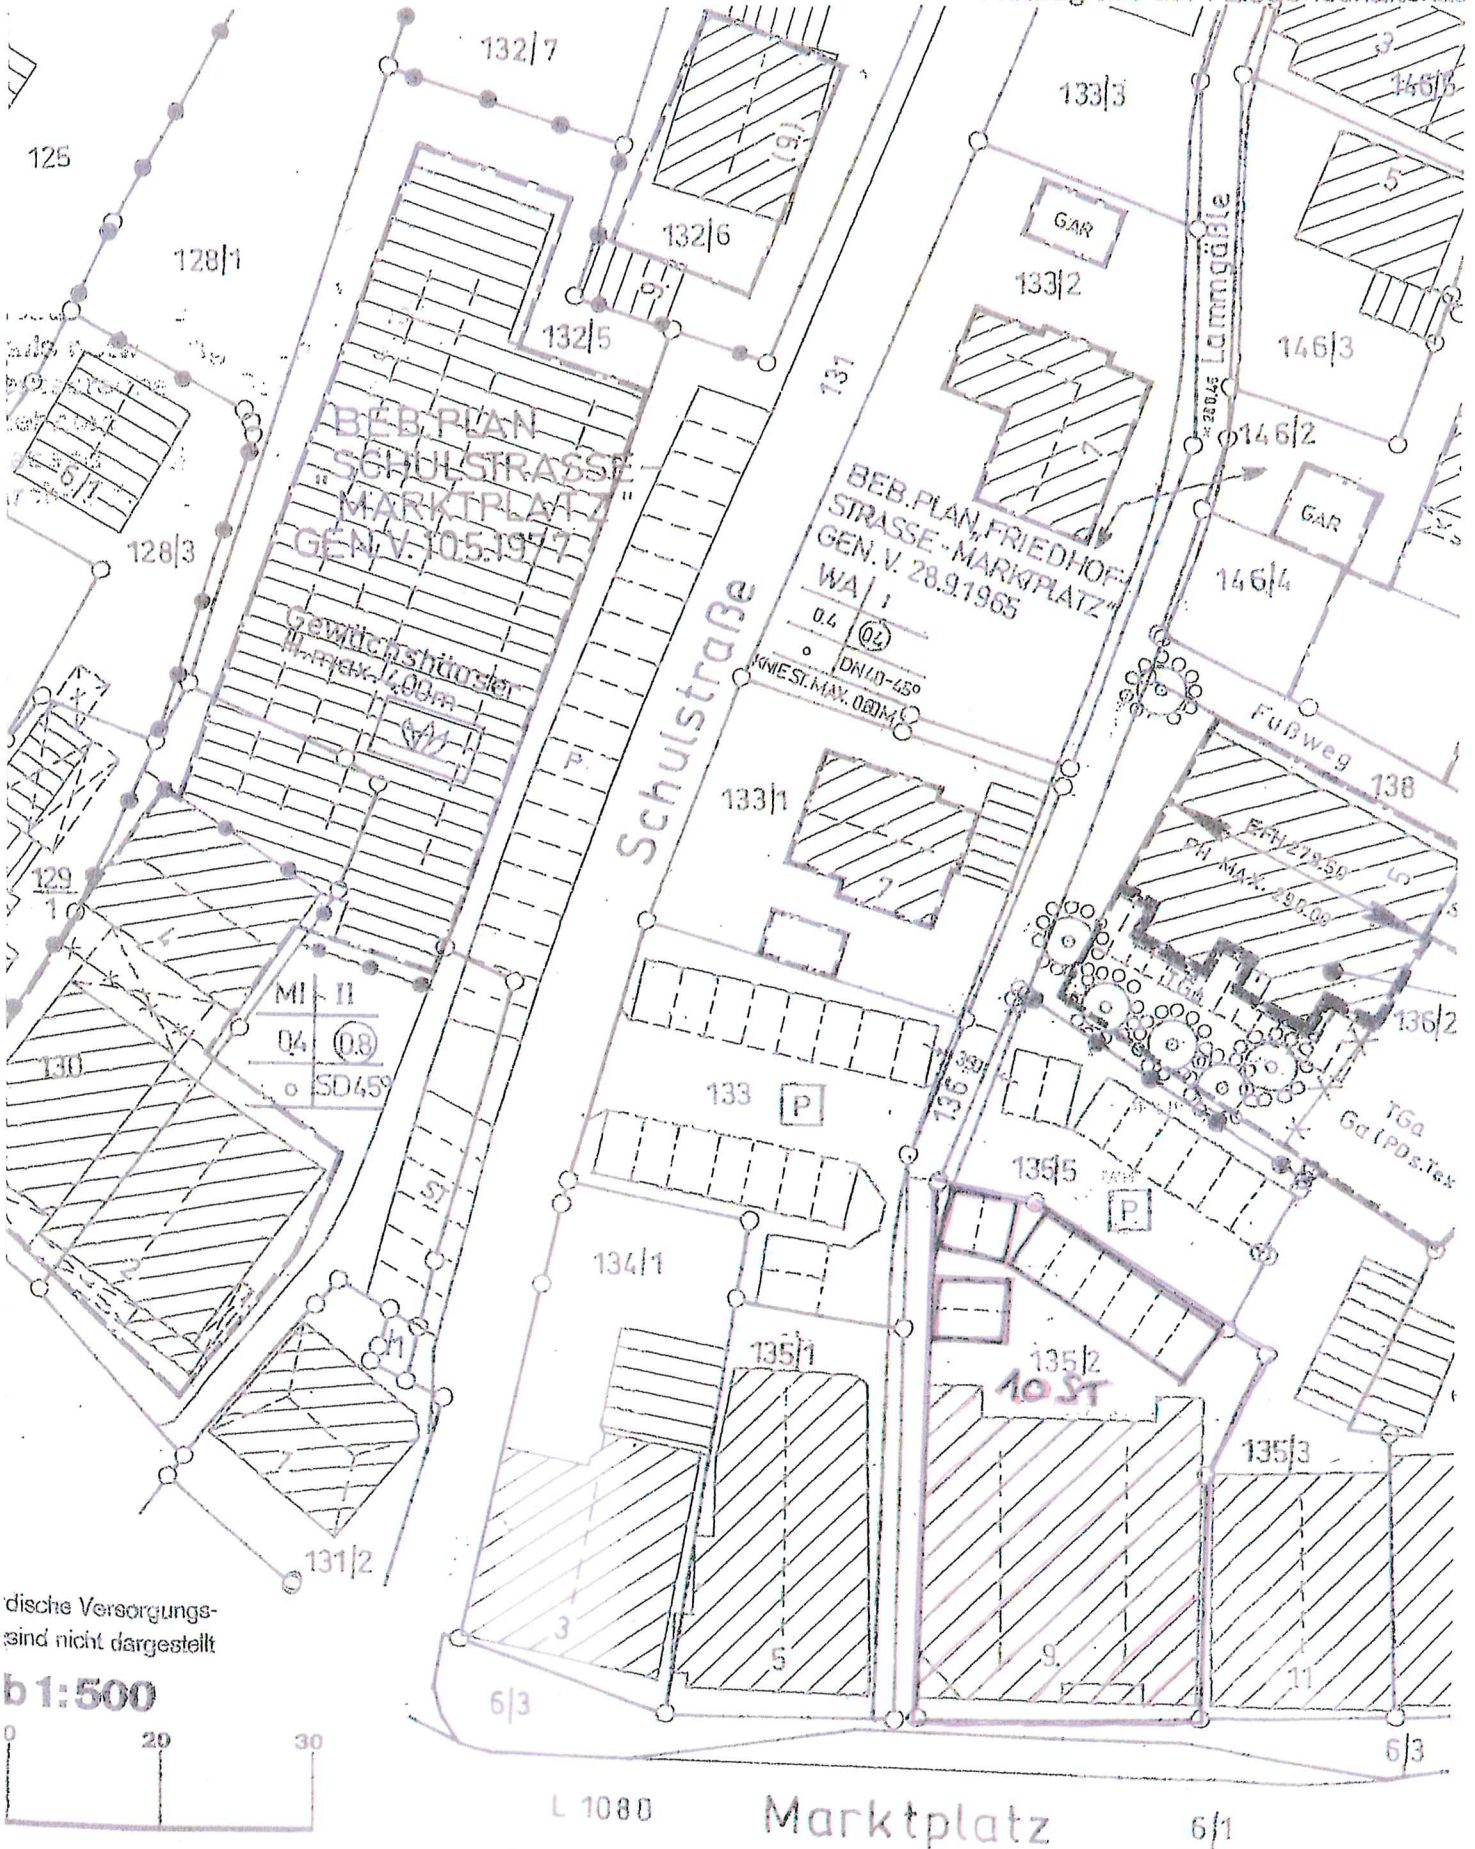


dische Versorgungs-
sind nicht dargestellt

b 1:500



IN HÖHEN
2 LIGEN MIT MAX 15 PERS.

ÖFFNUNGSZEITEN
Di 17⁰⁰ - 22⁰⁰
Fr 17⁰⁰ - 1⁰⁰

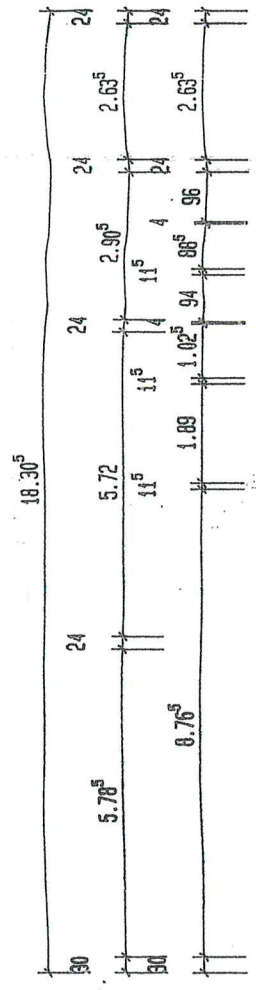

NUTZUNGSÄNDERUNG

I.OBERGESCHOSS

Einbau von Dart-Club Räumen im EG/I.OG
im Wohn-und Geschäftshaus
Marktplatz 9 in 73635 Rudersberg

