


Traubenweg

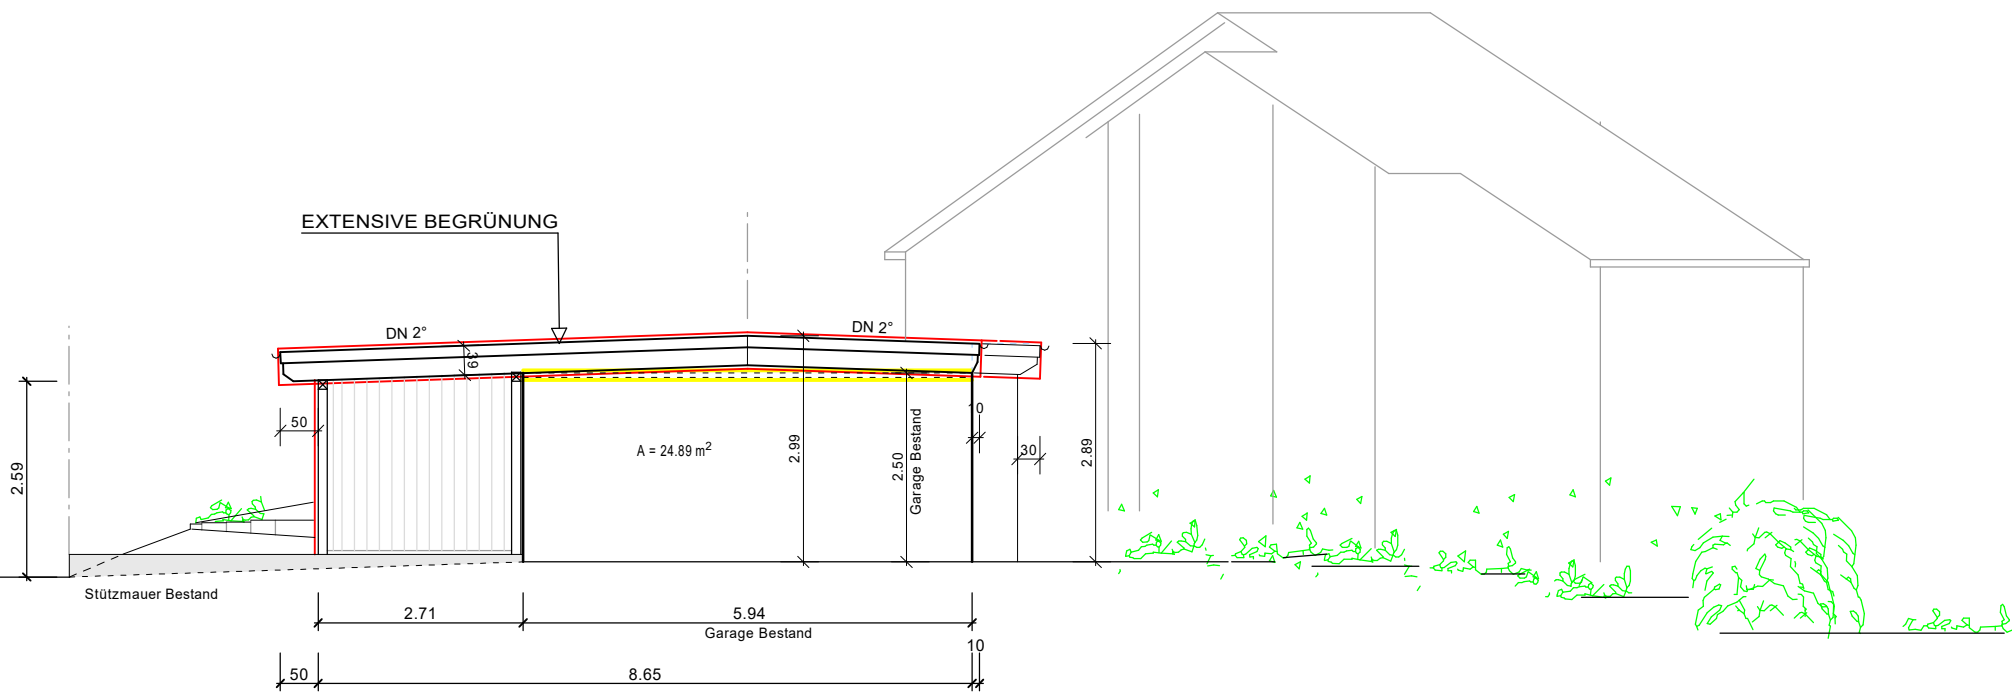

BAUHERRSCHAFT

BAUGRUNDSTÜCK
GEMEINDE RUDERSBERG
GEMARKUNG STEINENBERG
TRAUBENWEG 5/1
FLST. NR. 1915

BAUVORHABEN
NEUBAU CARPORT MIT
ÜBERDACHUNG GARAGE

PLANVERFASSER

GEFERTIGT: 09.09.2025

Deckblatt
ANSICHT SÜD

PLAN NR. 305_02

M 1:100