
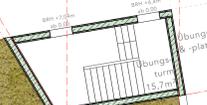


NEUE ZUMHOFER STR.

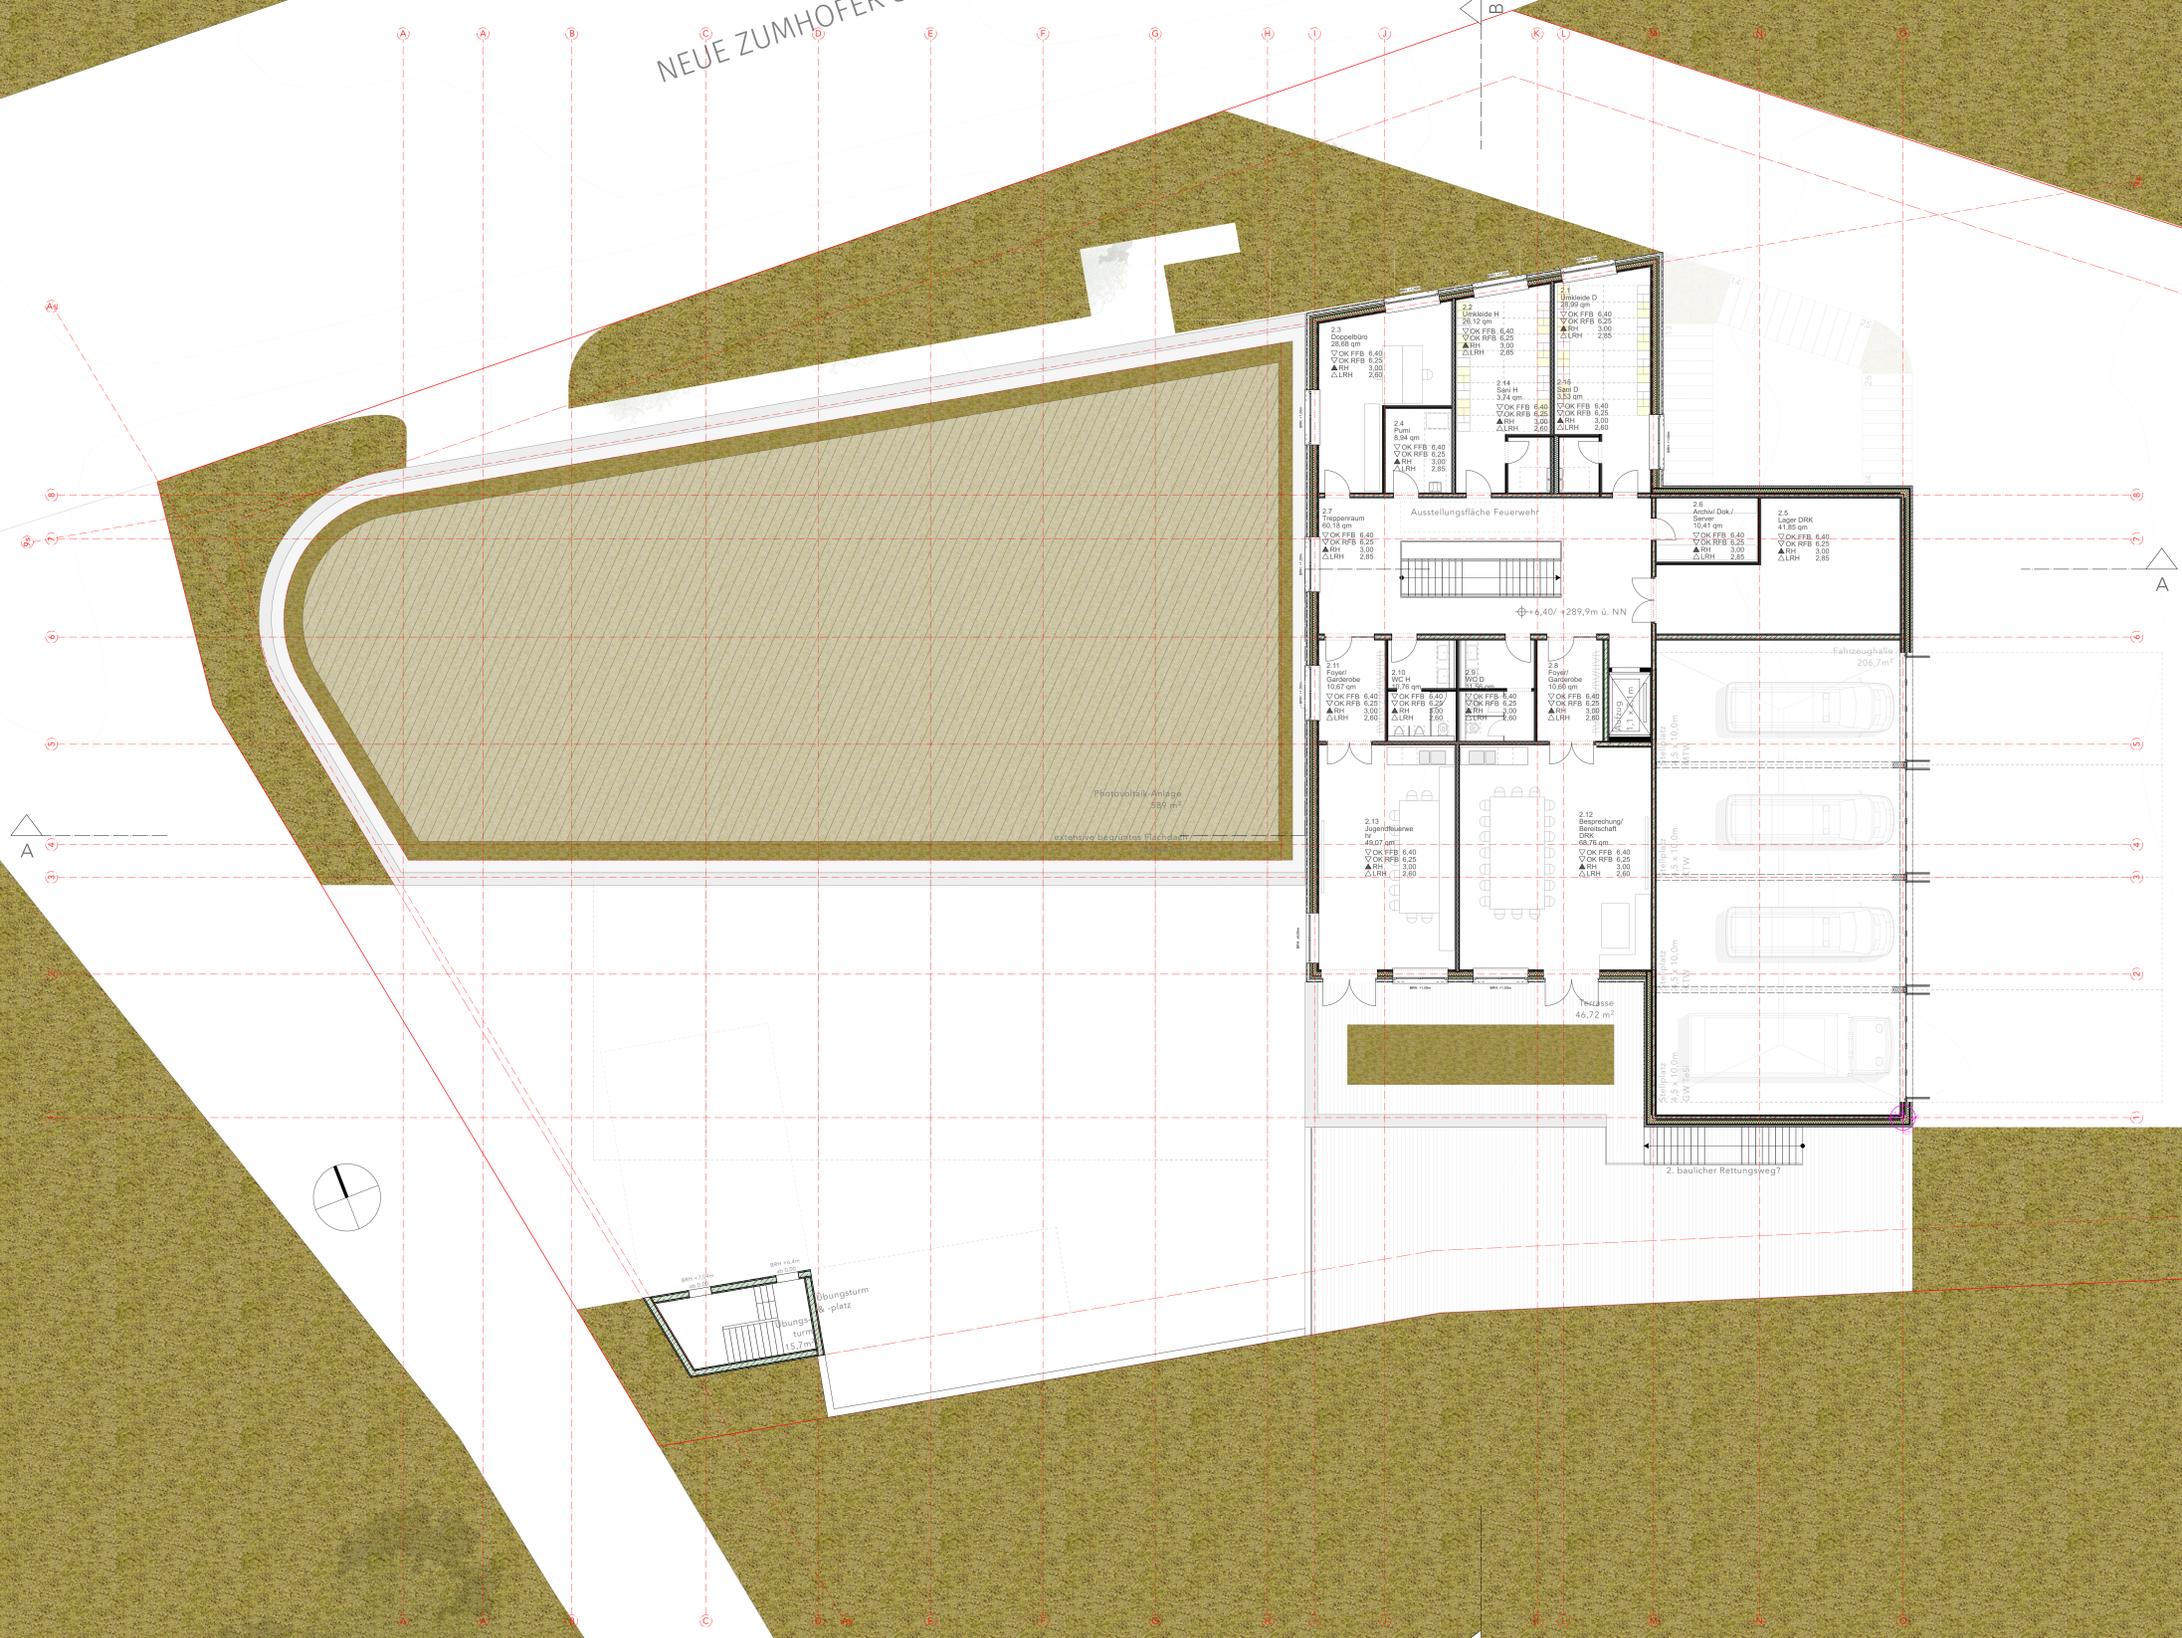

**ENTWURF**

Übersichtsplan

EFH = 286,70 m ü. NN

Bauvorhaben

Neubau Rettungszentrum

Neue Zumhofer Straße  
73635 Rudersberg

Bauherr

Gemeinde Rudersberg  
Vertr. d. Hr. BM Raimon Ahrens  
Backnanger Straße 26  
73635 Rudersberg

Datum / Unterschrift Bauherr

Planung

**GAUS**  
GAUS Generalplaner GmbH  
Stuttgarter Straße 50  
73033 Göppingen  
07143 40 23 10  
info@gaus-architekten.de  
www.gaus-architekten.de

Datum / Unterschrift Planverfasser

Planbezeichnung

**Vorabzug**

Grundriss E+2

Projektnr.:	Maßstab	Ersteller	Datum
O-2021-014	1:100	JFE	31.10.25

Plannummer

GR-N-03