

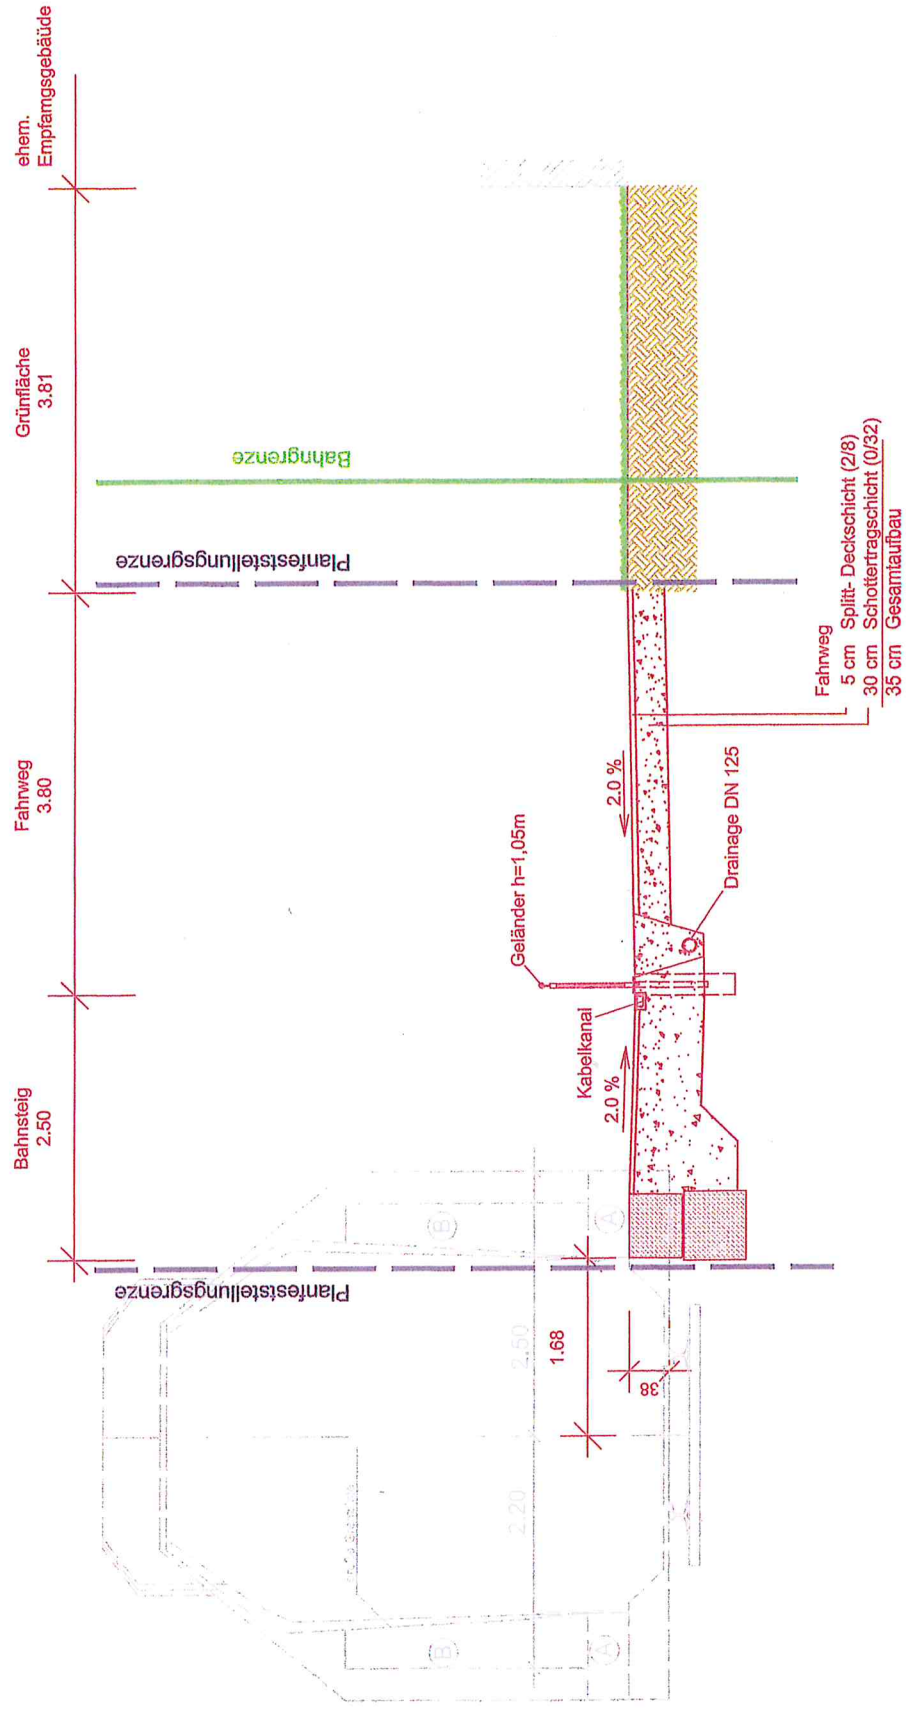


Schritt A-A

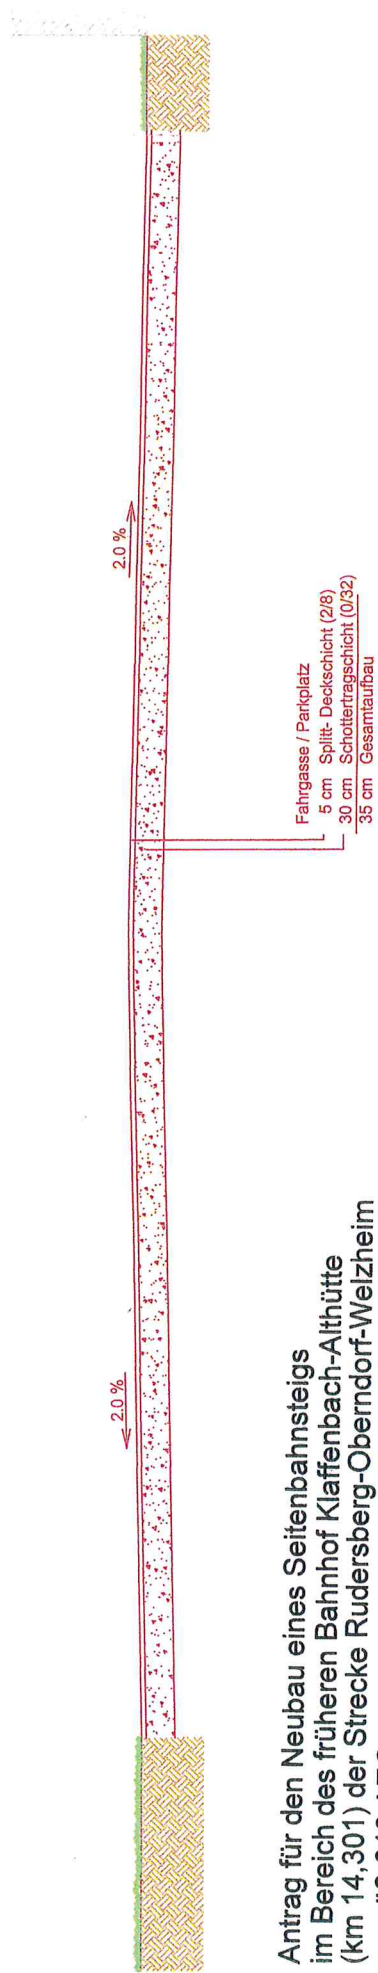


**Antrag für den Neubau eines Seitenbahnsteigs
im Bereich des früheren Bahnhof Klaffenbach-Althütte
(km 14,301) der Strecke Rudersberg-Oberndorf-Weizheim
gemäß §18 AEG**

Schnitt B-B

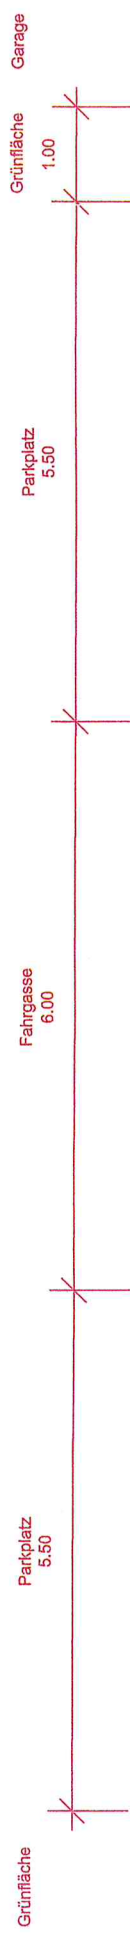

Antrag für den Neubau eines Seitenbahnsteigs
im Bereich des früheren Bahnhof Klaffenbach-Althütte
(km 14,301) der Strecke Rudersberg-Oberndorf-Welzheim
gemäß §18 AEG

Schnitt C-C

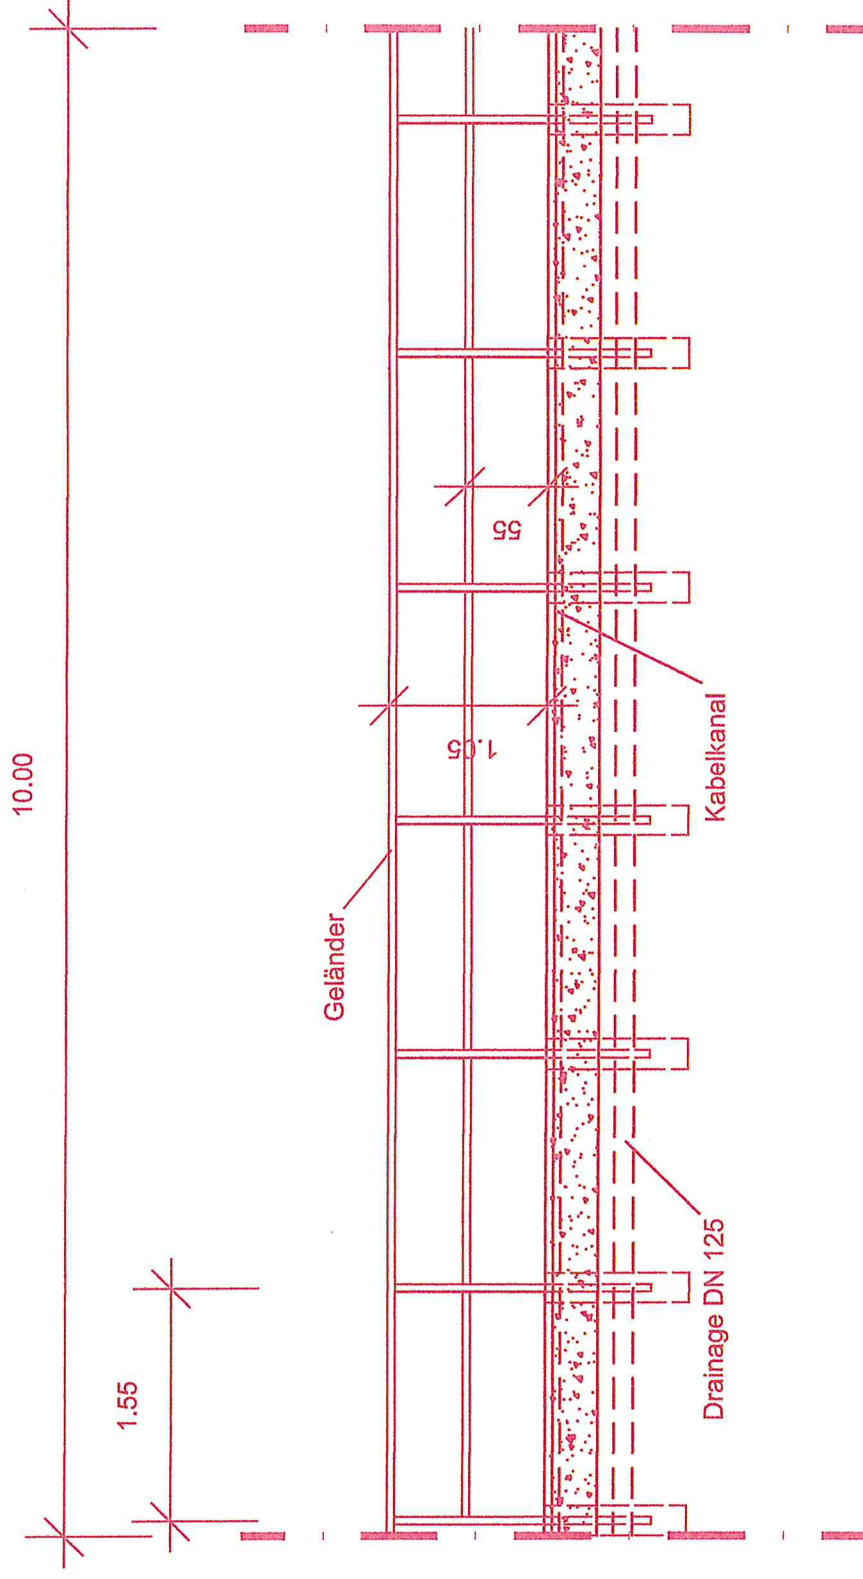

Antrag für den Neubau eines Seitenbahnsteigs
im Bereich des früheren Bahnhof Klaffenbach-Althütte
(km 14,301) der Strecke Rudersberg-Oberndorf-Weizheim
gemäß §18 AEG