


**Schnitt 1:100**

Gemeinde Rudersberg

Bauvorhaben:  
**Errichtung eines Wintergartens**  
Daukernweg 10  
73635 Rudersberg


11.03.2015

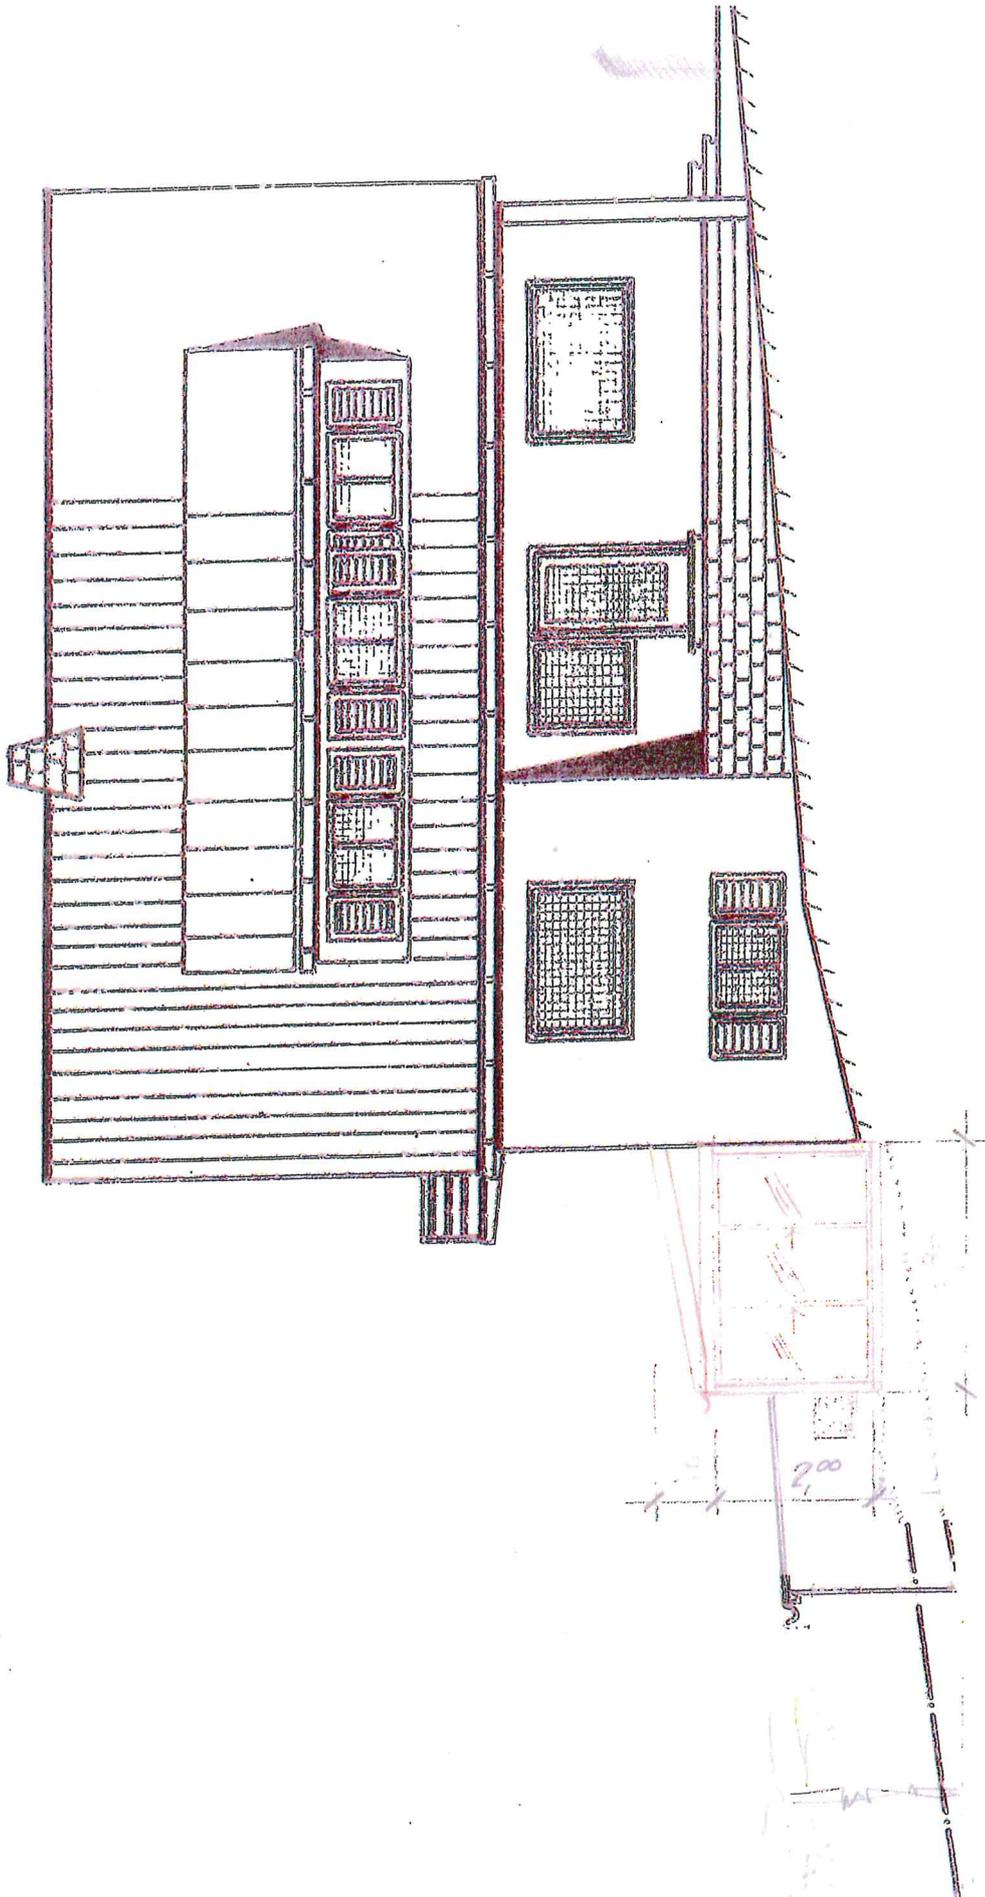

**Ansicht SÜDEN 1:100**

Gemeinde Rudersberg

Bauvorhaben:  
**Errichtung eines Wintergartens**  
Daukernweg 10  
73635 Rudersberg

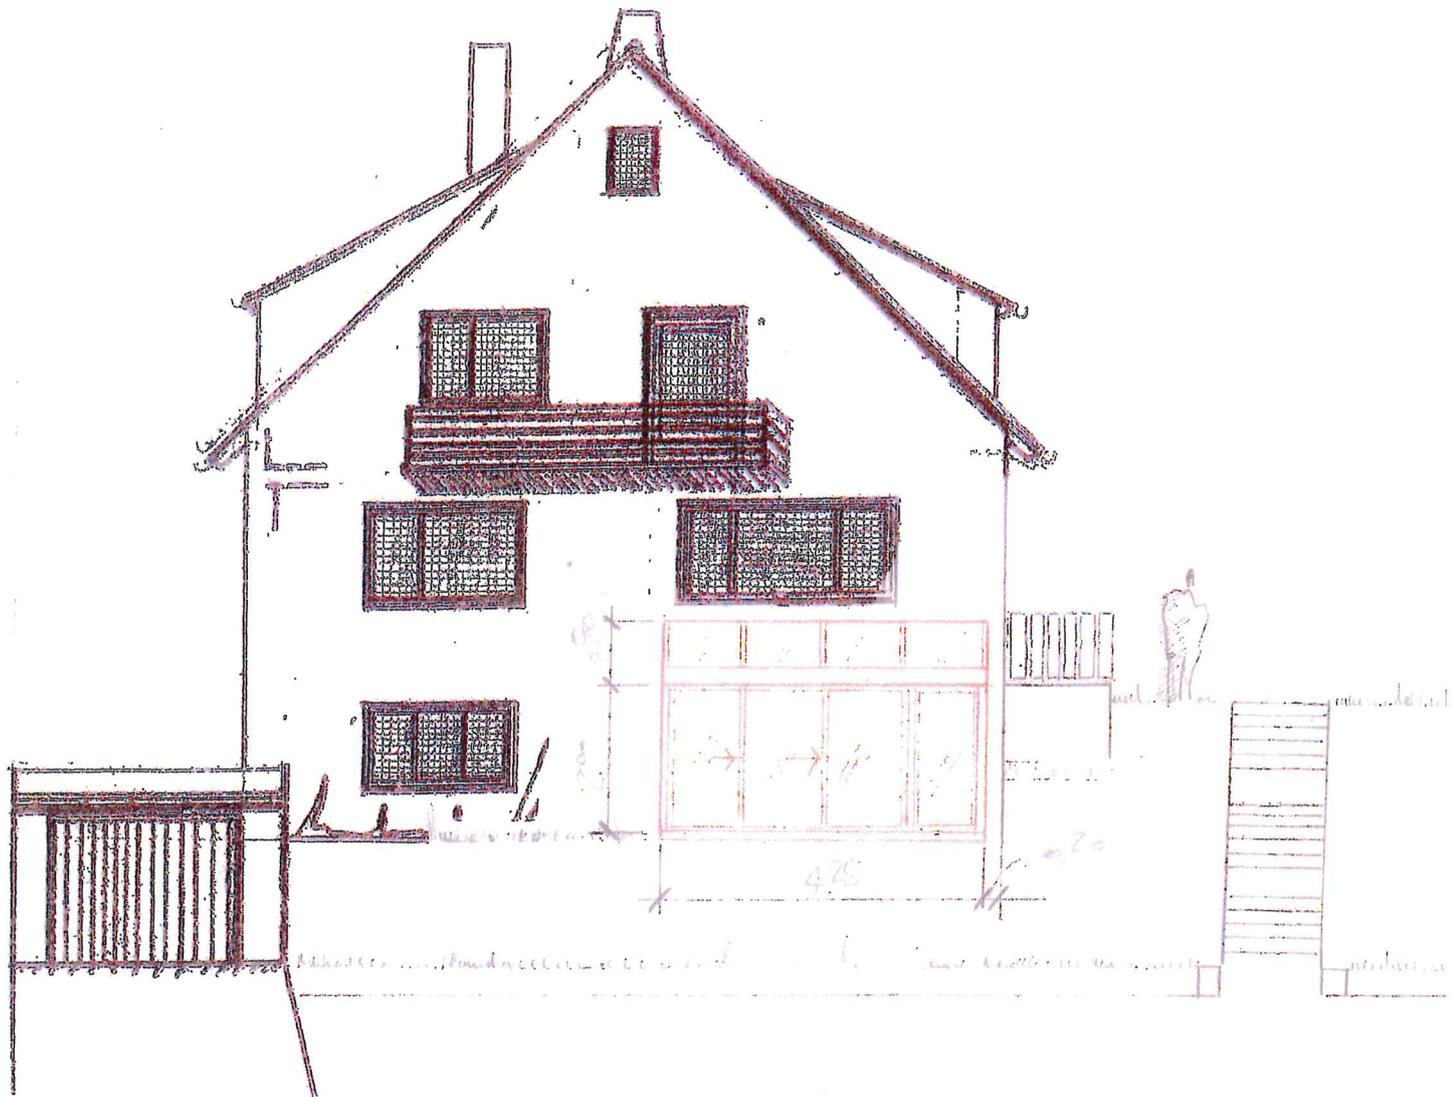

**Ansicht WESTEN 1:100**

Gemeinde Rudersberg

Bauvorhaben:  
**Errichtung eines Wintergartens**  
Daukernweg 10  
73635 Rudersberg