


KREIS: Rems-Murr
GEMEINDE: Rudersberg
GEMARKUNG: Rudersberg


LAGEPLAN

ZEICHNERISCHER TEIL ZUM
BAUANTRAG (§4 LBOVVO)

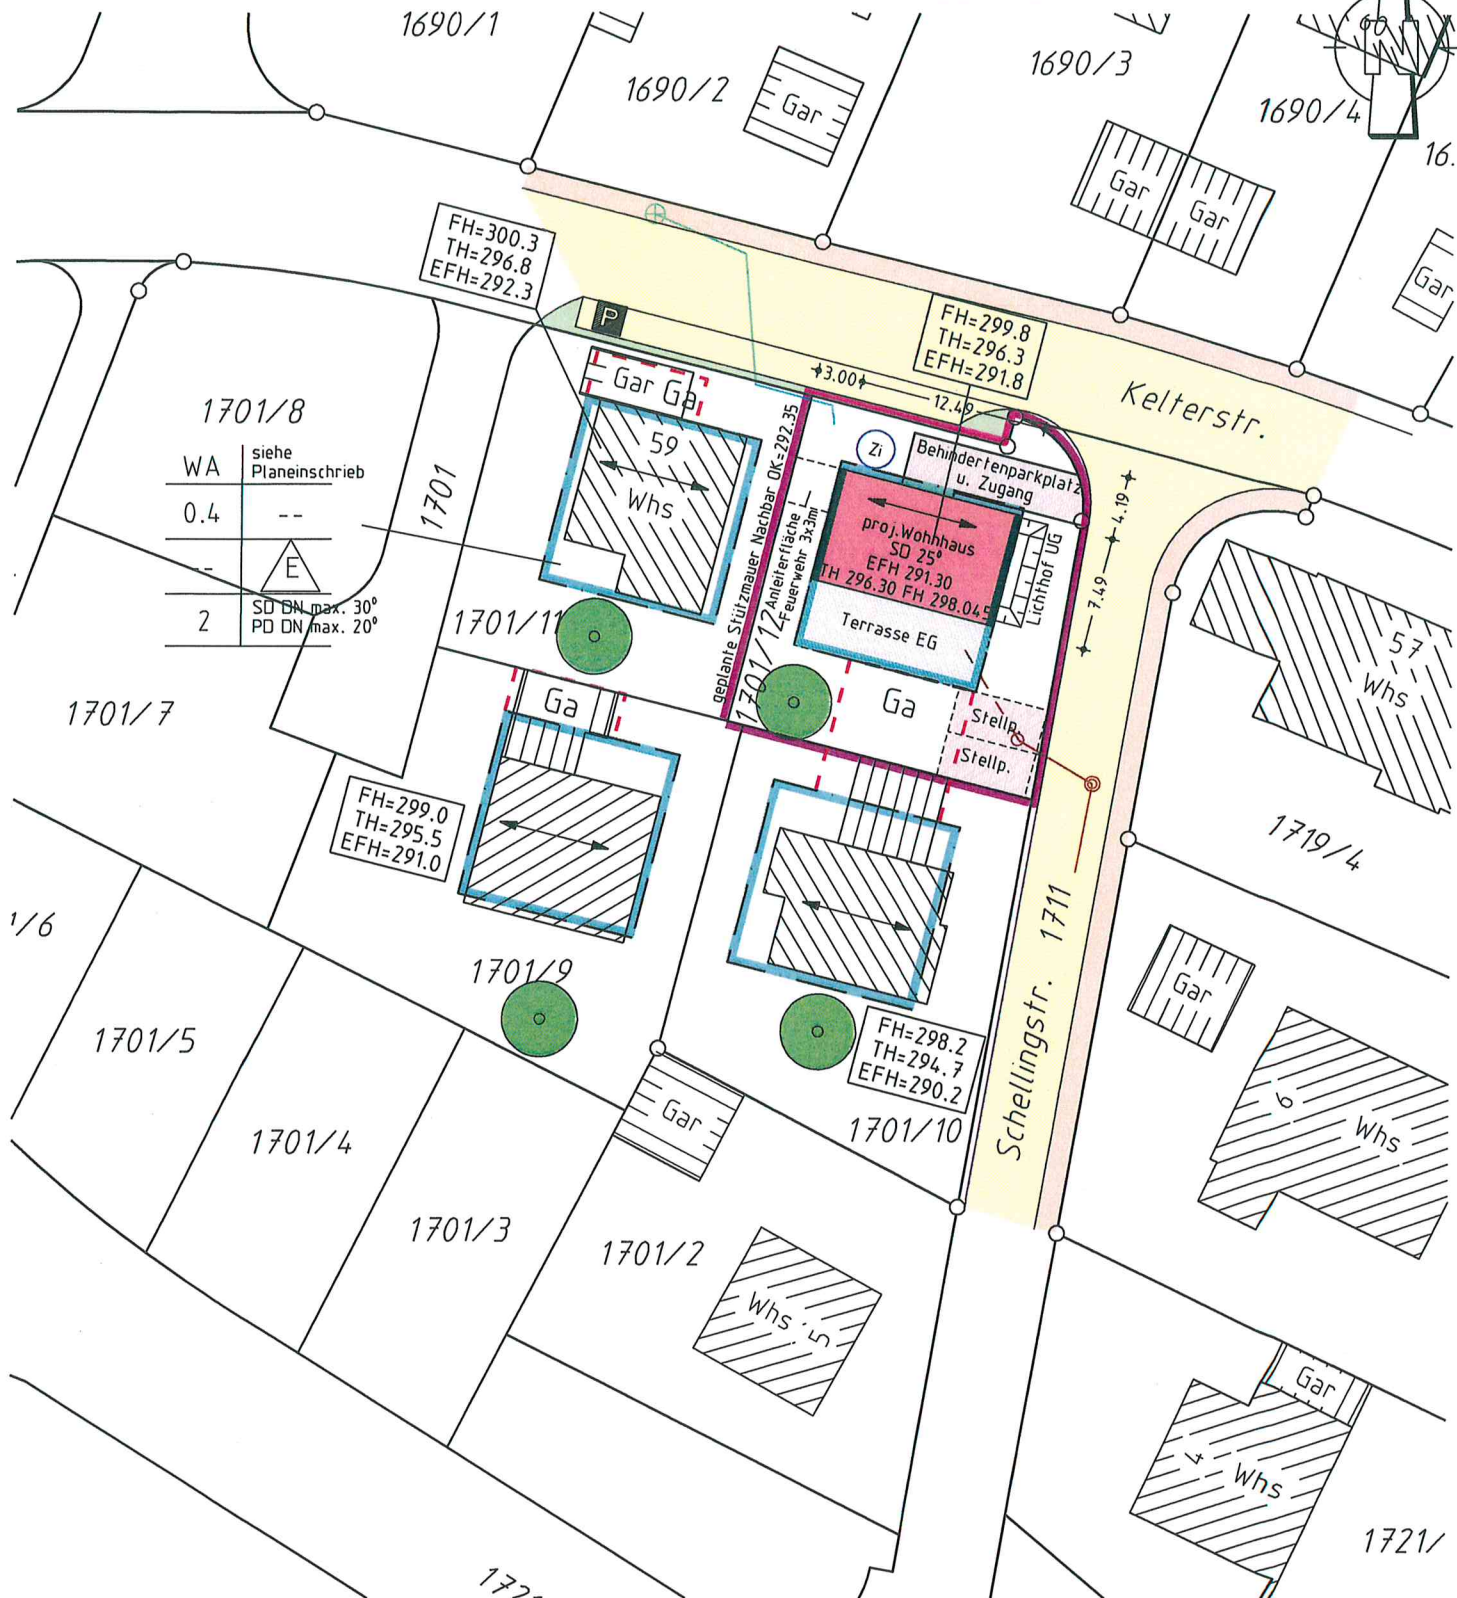


Auszug aus dem Liegenschaftskataster
und Einzeichnungen nach §4 LBOVVO

M 1:500

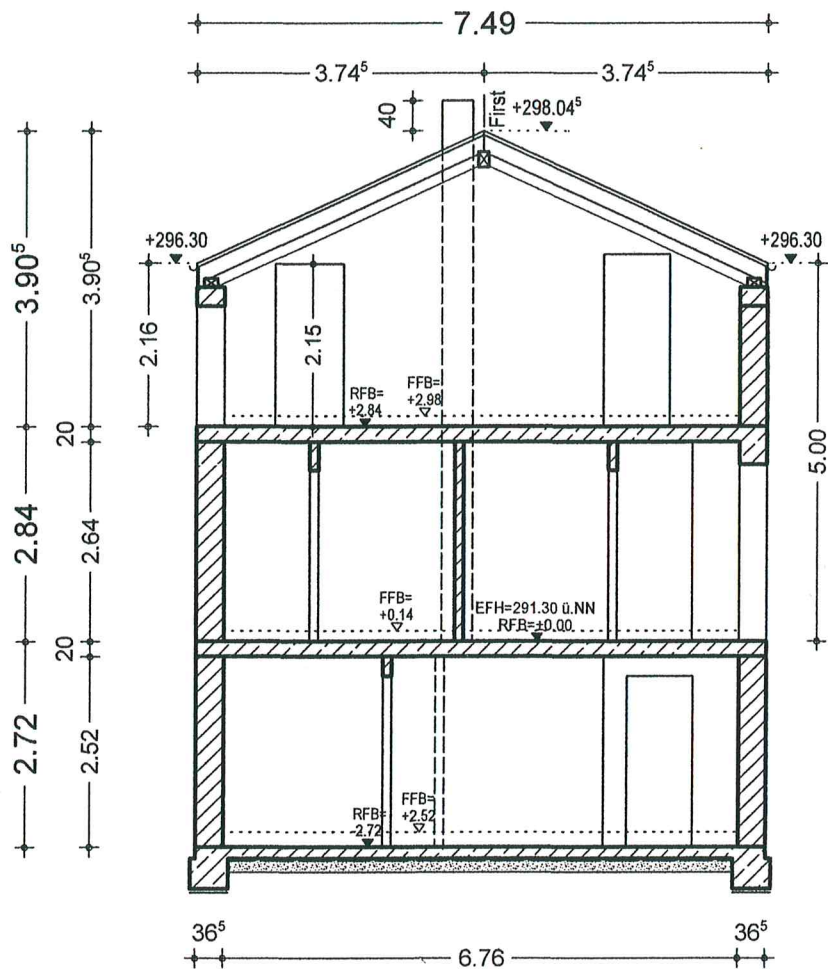


Schnitt


Ansicht von Norden

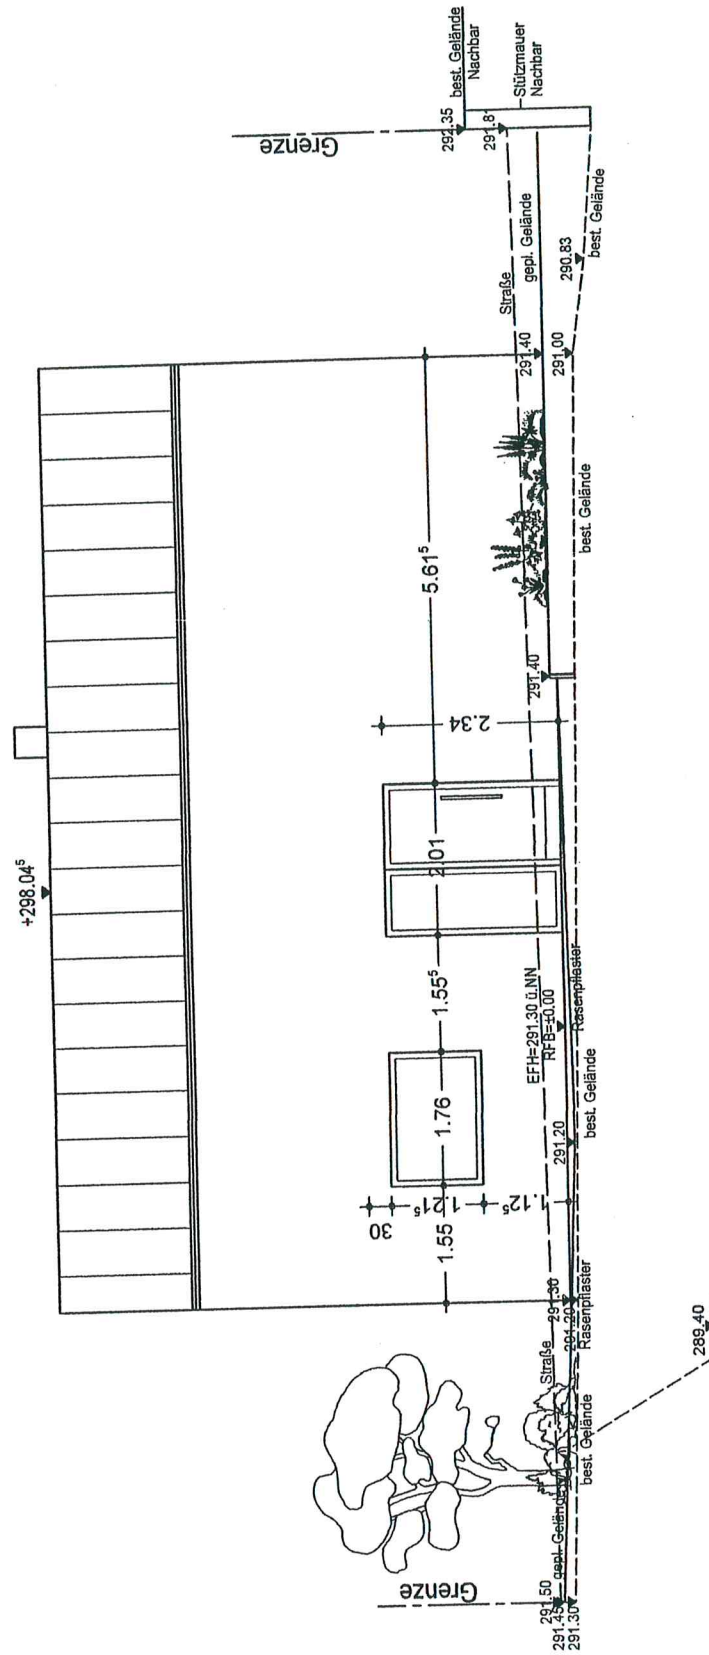

Ansicht von Osten

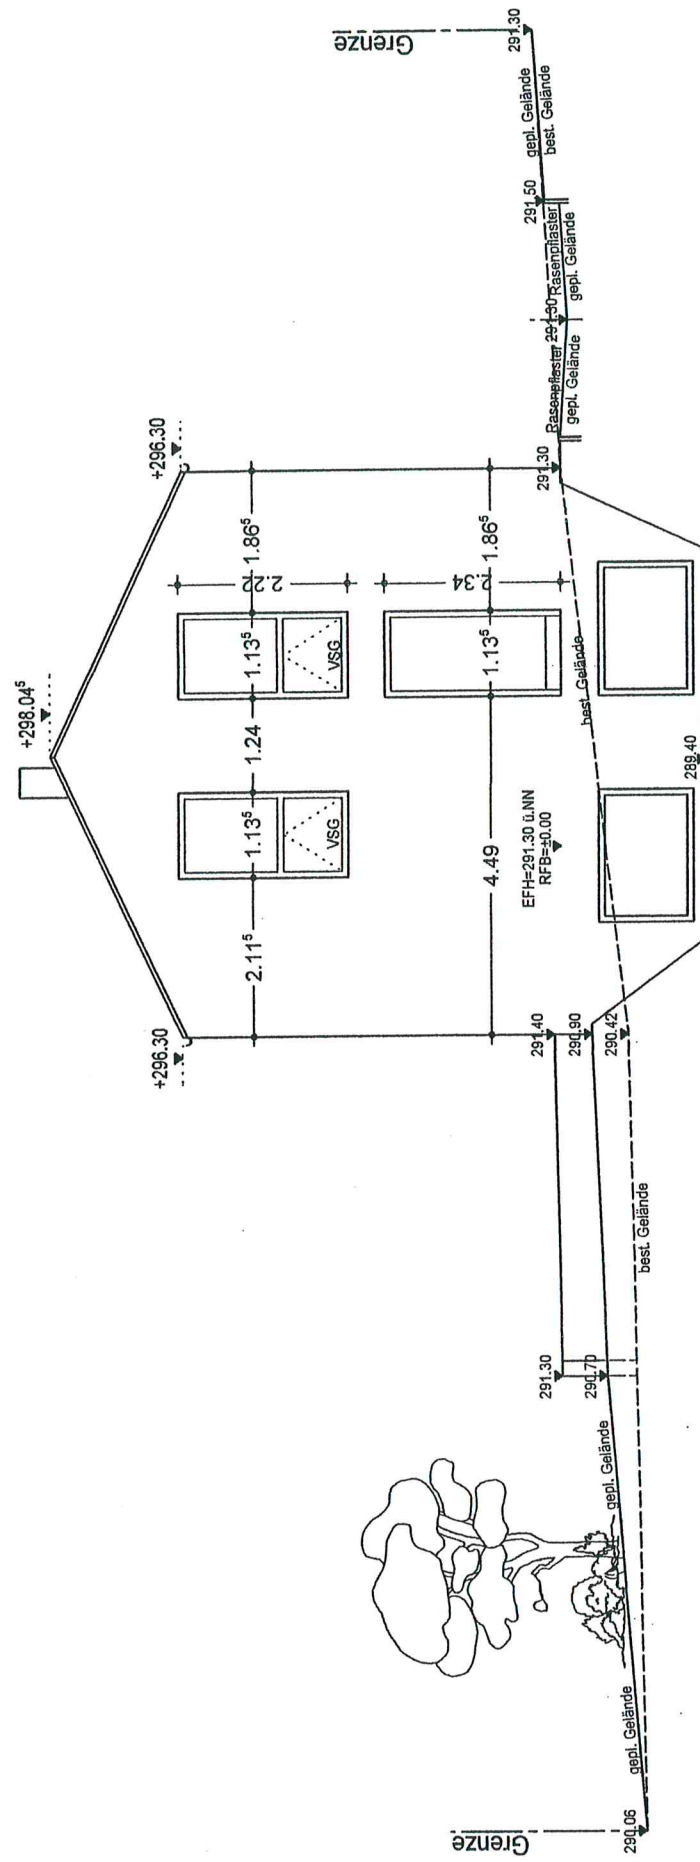

Ansicht von Süden

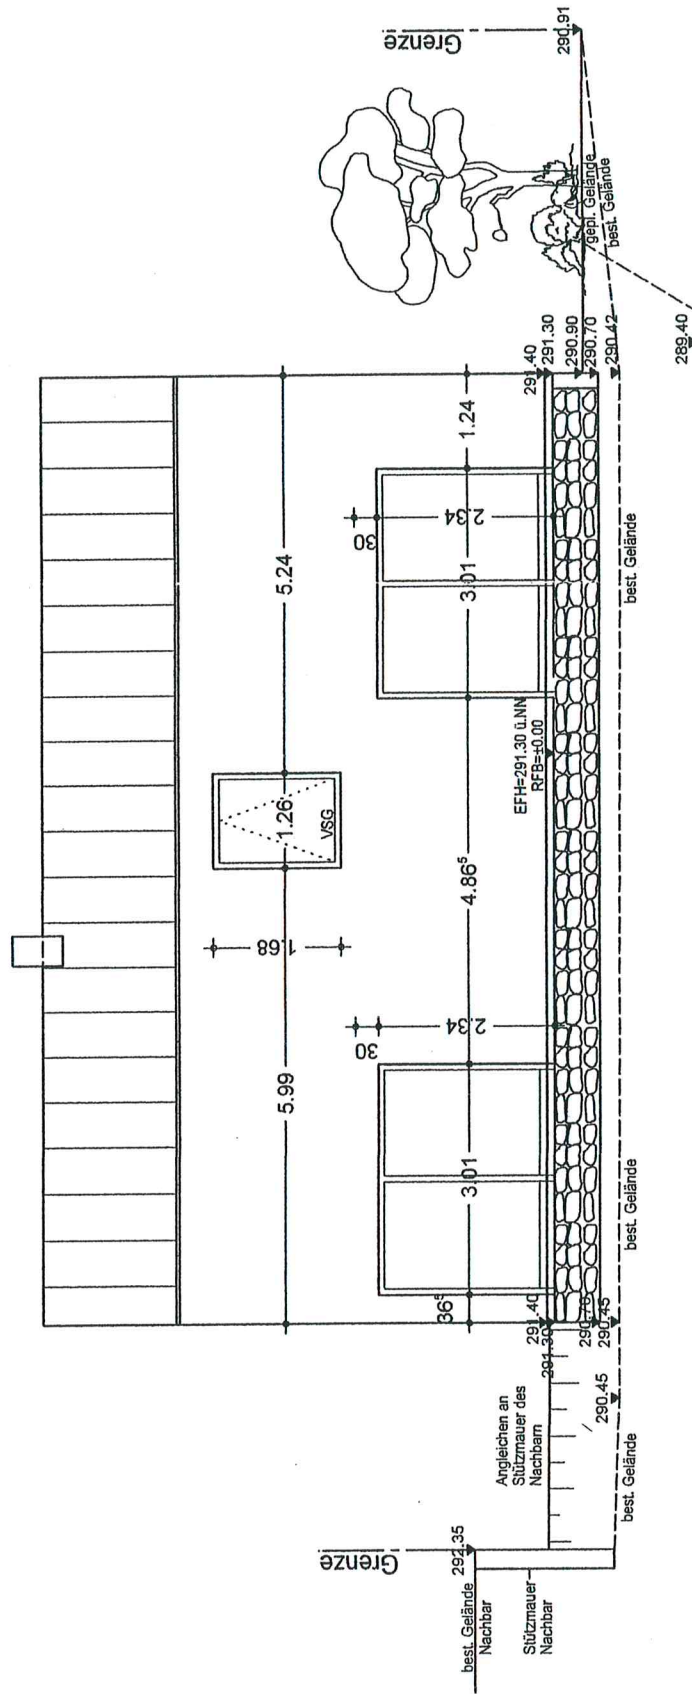

Ansicht von Westen

