


Einzel: Asperglen
 ung: Necklinberg

AGEPLAN



nach Rudersberg

Vic. Nr. 5

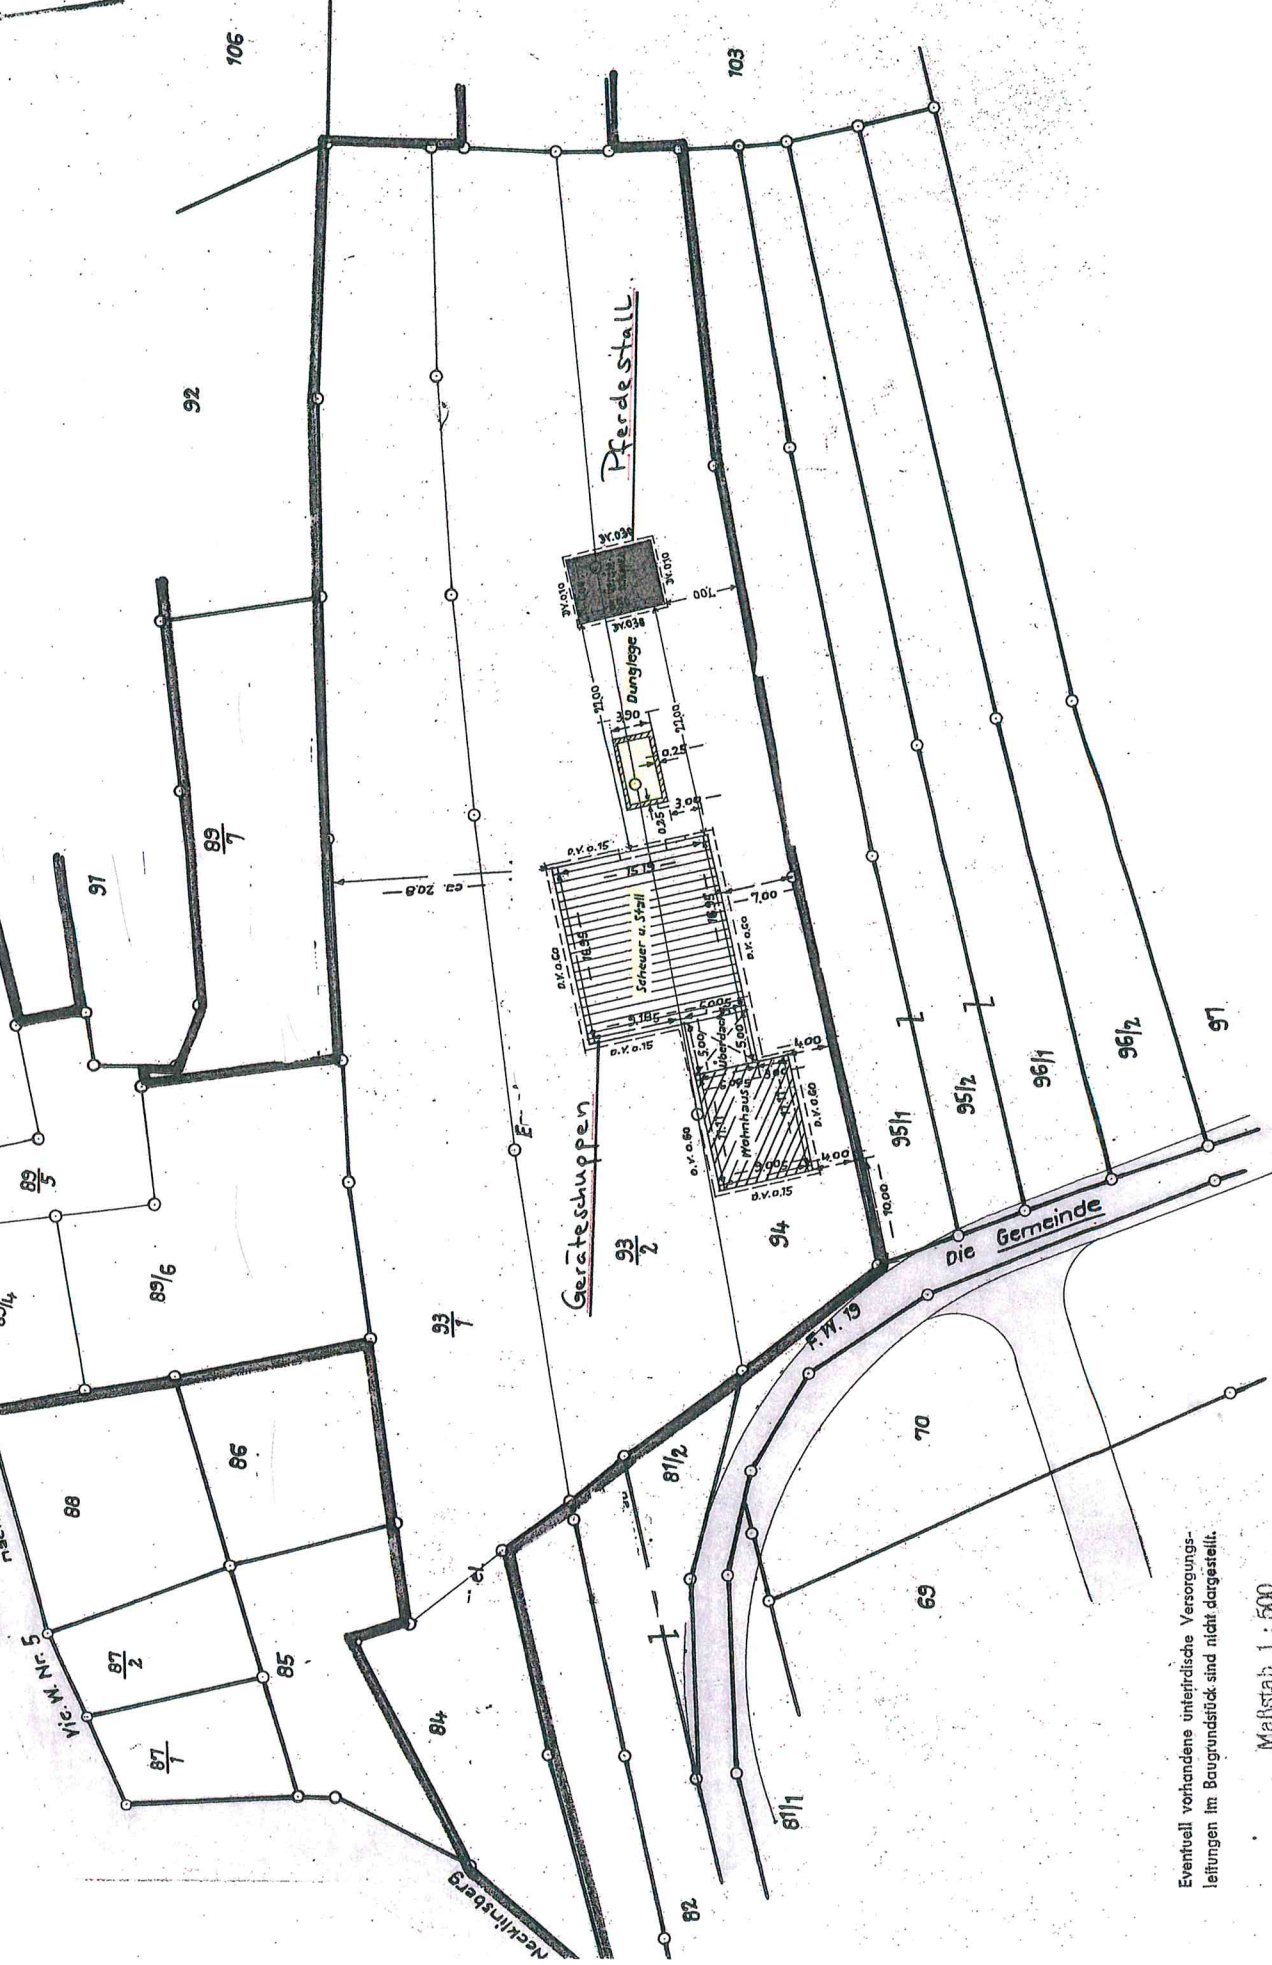

Eventuell vorhandene unterirdische Versorgungsleitungen im Baugrundstück sind nicht dargestellt.

Maßstab 1 : 500

50 Meter