


Kreis: Rems-Murr-Kreis
Gemeinde: Rudersberg
Gemarkung: Rudersberg
Flur: 4 (Oberndorf)


LAGEPLAN

Auszug aus dem Liegenschaftskataster

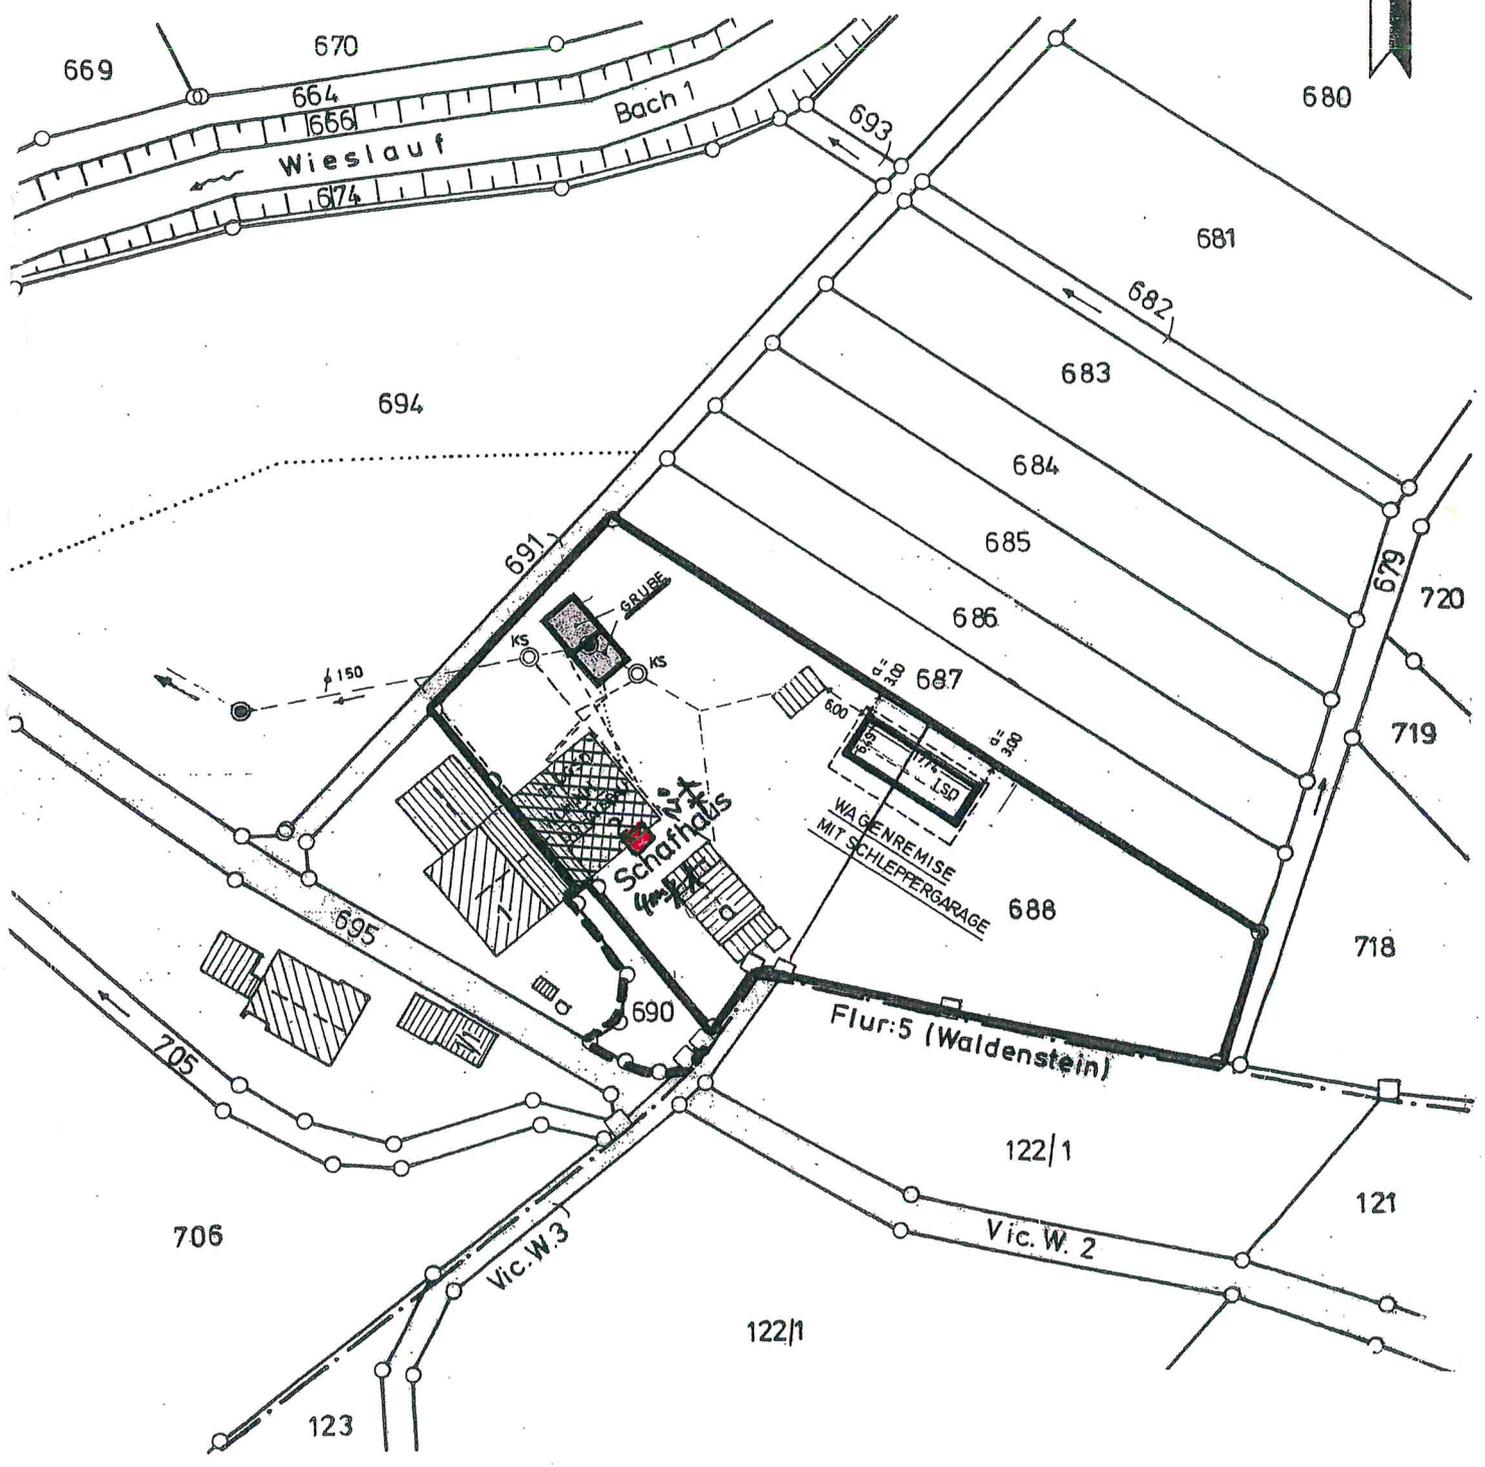


Eventuell vorhandene unterirdische Versorgungsleitungen im Baugrundstück sind nicht dargestellt

Maßstab 1:1000

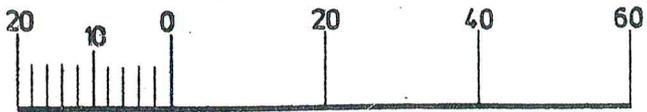


SÜDOST M 1:100

4100 *

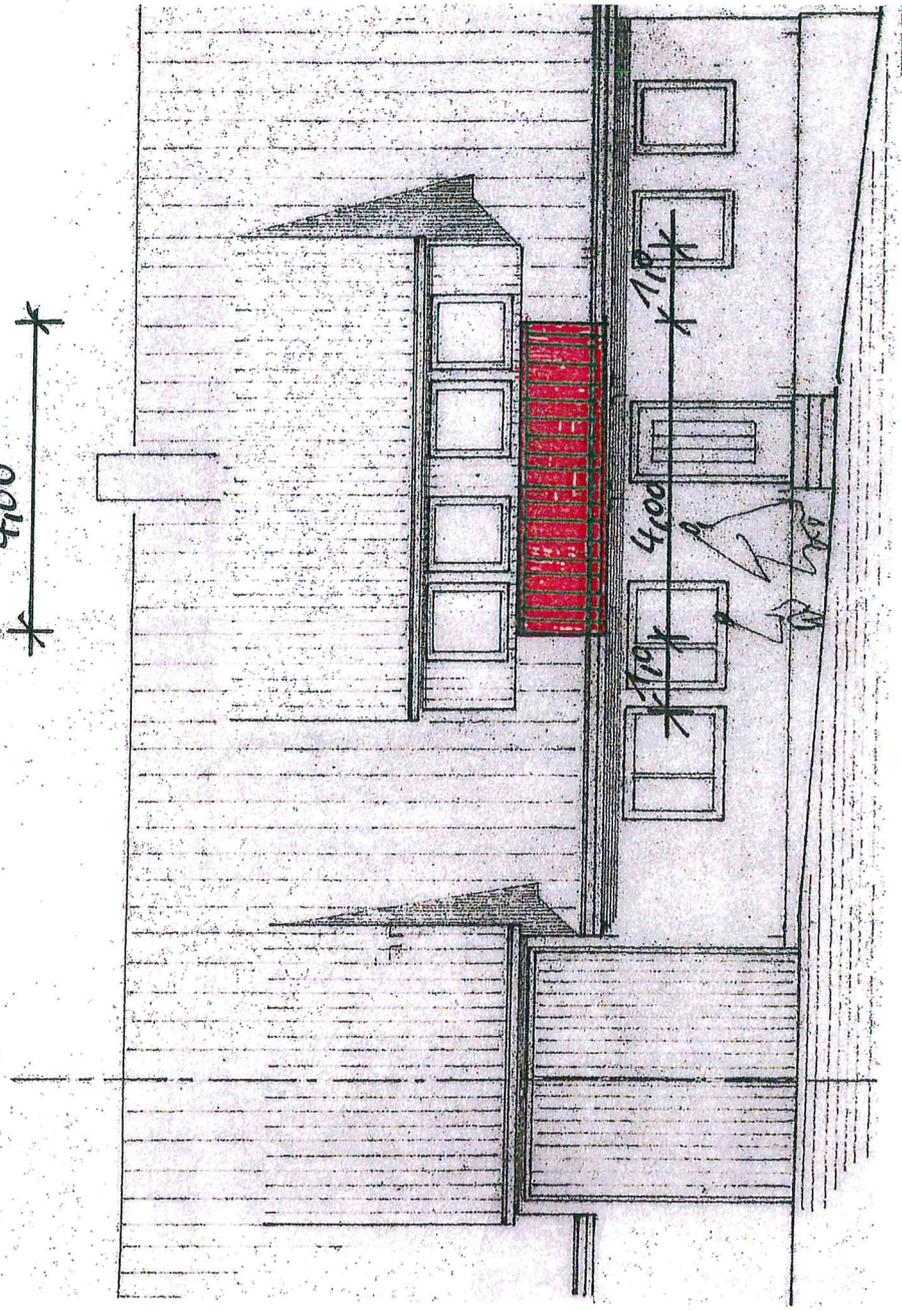

- BESTAND
- NEU
- ABBRUCH

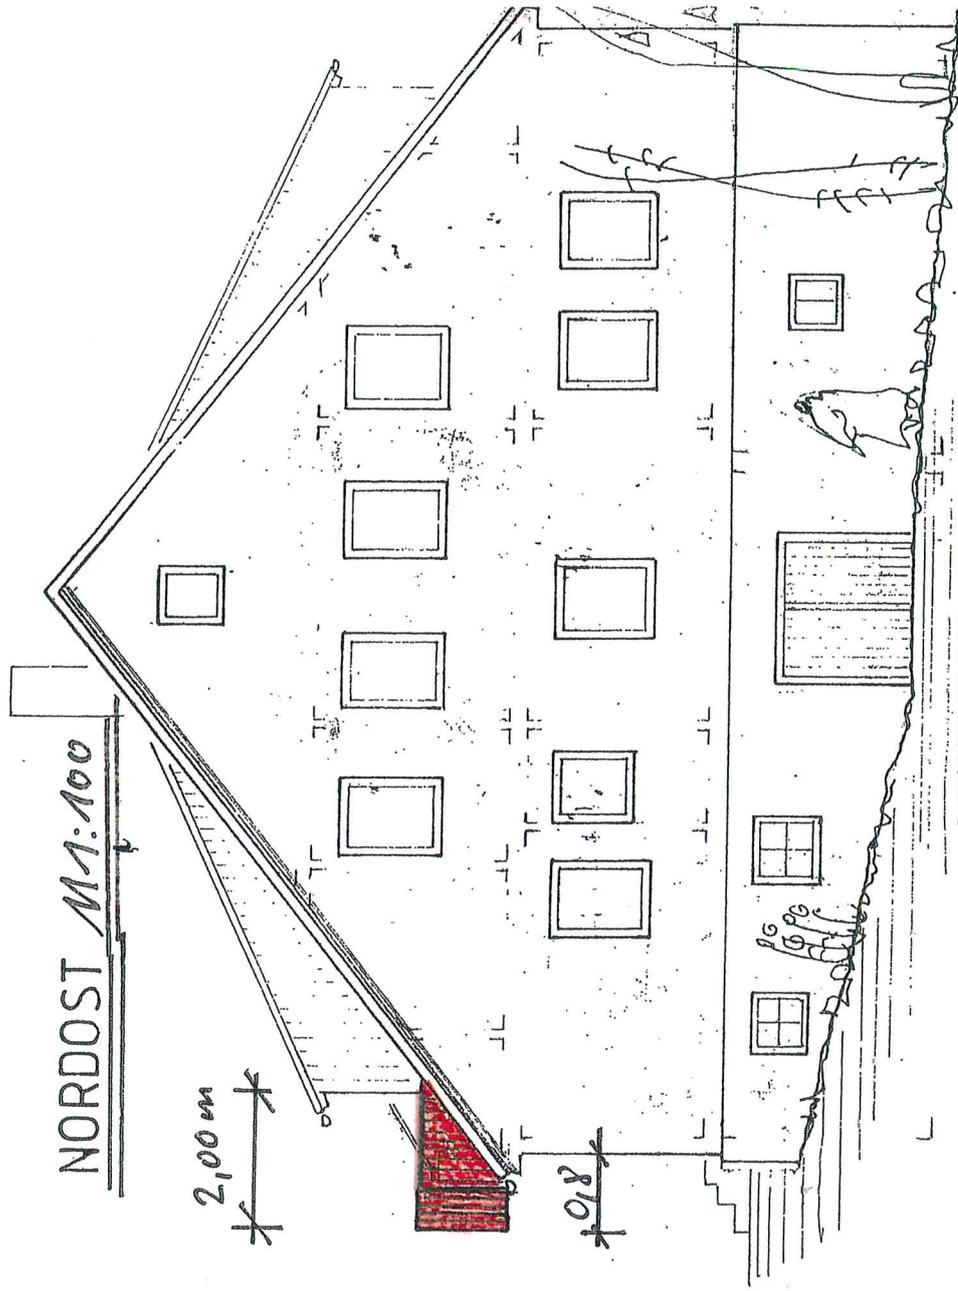

- BESTAND
- NEU
- ABBRUCH