

LAGEPLAN

zeichnerischer Teil zum Bauantrag

Maßstab: 1:500

Der Auszug stimmt mit dem
Liegenschaftskataster überein.

(§ 4 Abs. 2 LBOVVO)


Der zeichnerische Teil des
Lageplanes wurde nach
§ 4 Abs. 3 ff LBOVVO bearbeitet



Landkreis: Rems-Murr-Kreis

Gemeinde: Rudersberg

Sachverständiger (§ 5 Abs. 3 LBOVVO)

Gemarkung: Schlechtbach Flur 5

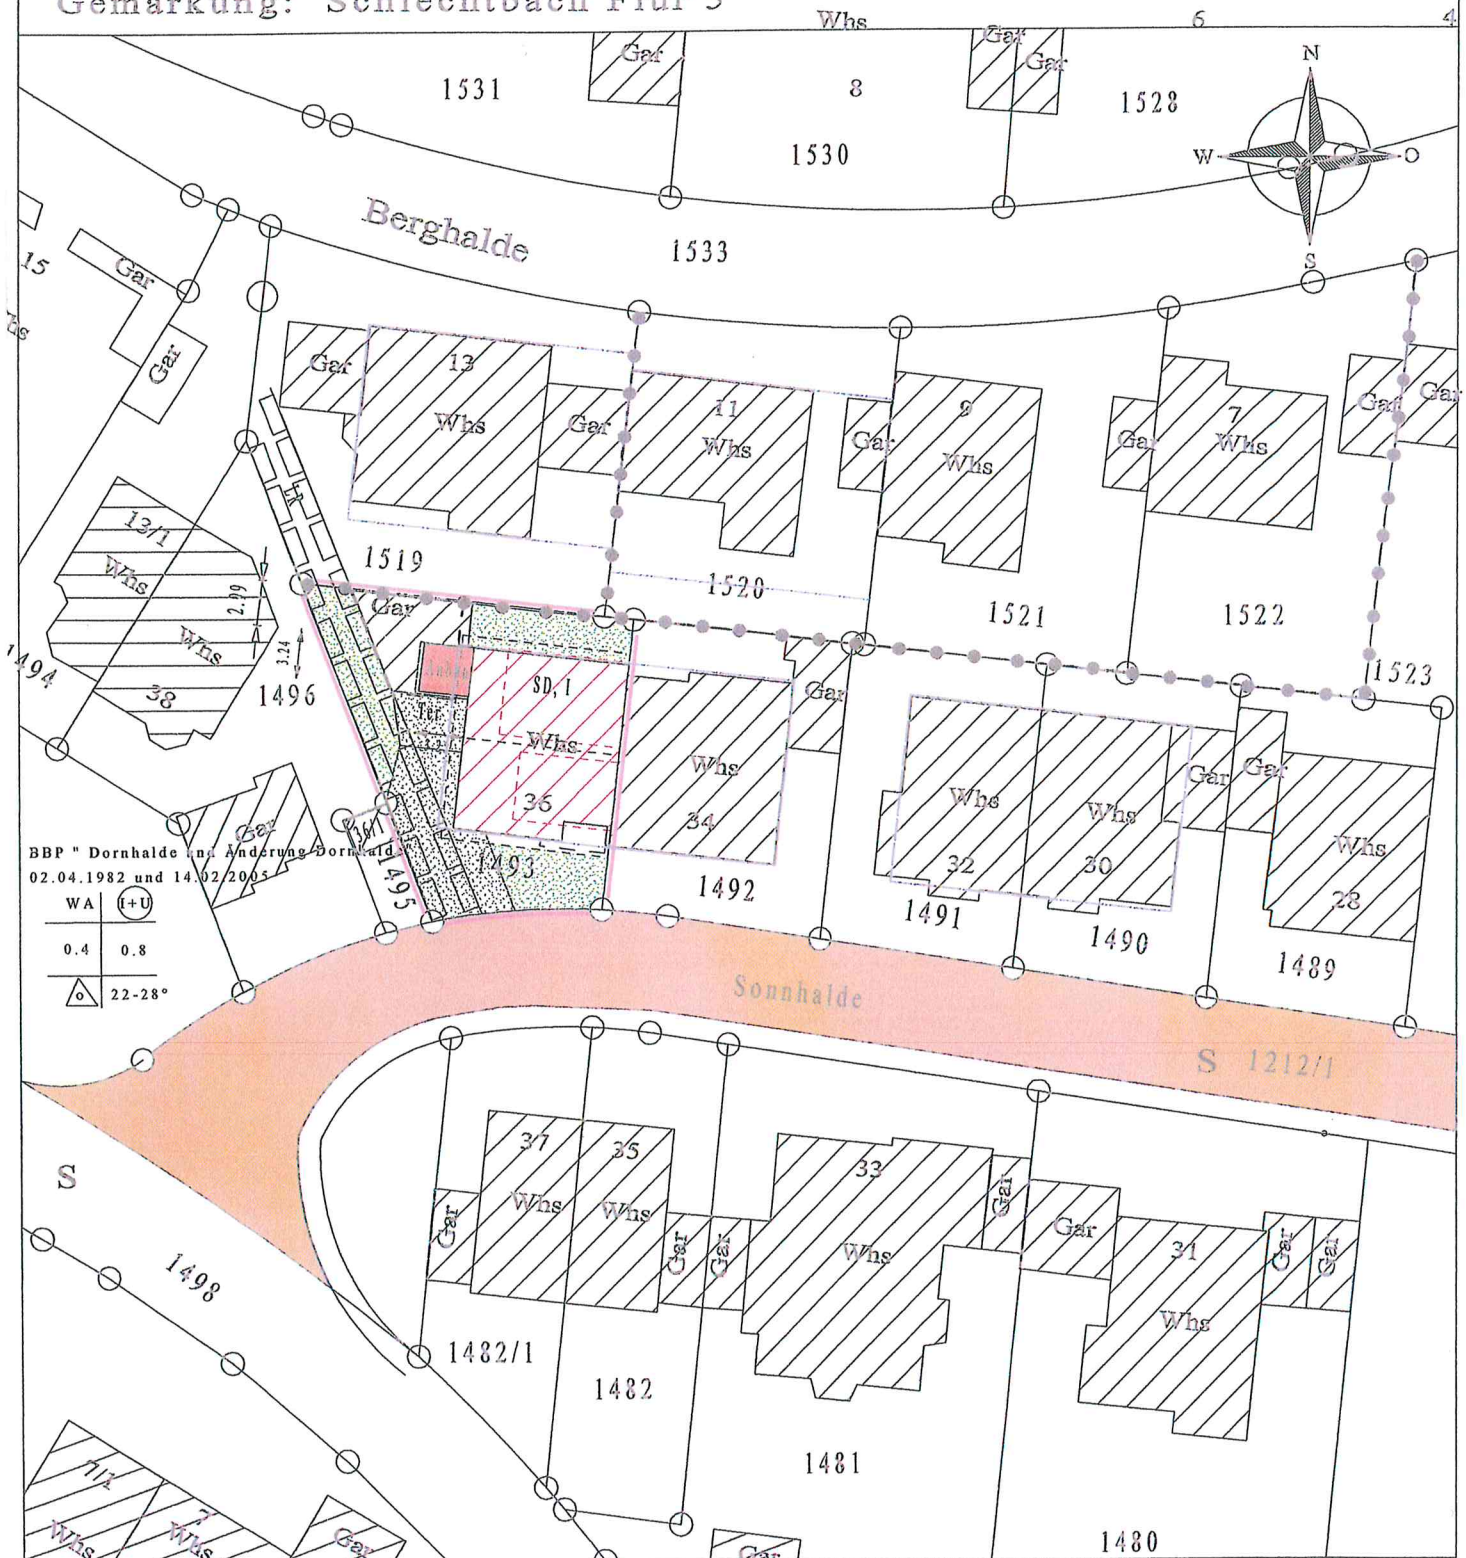

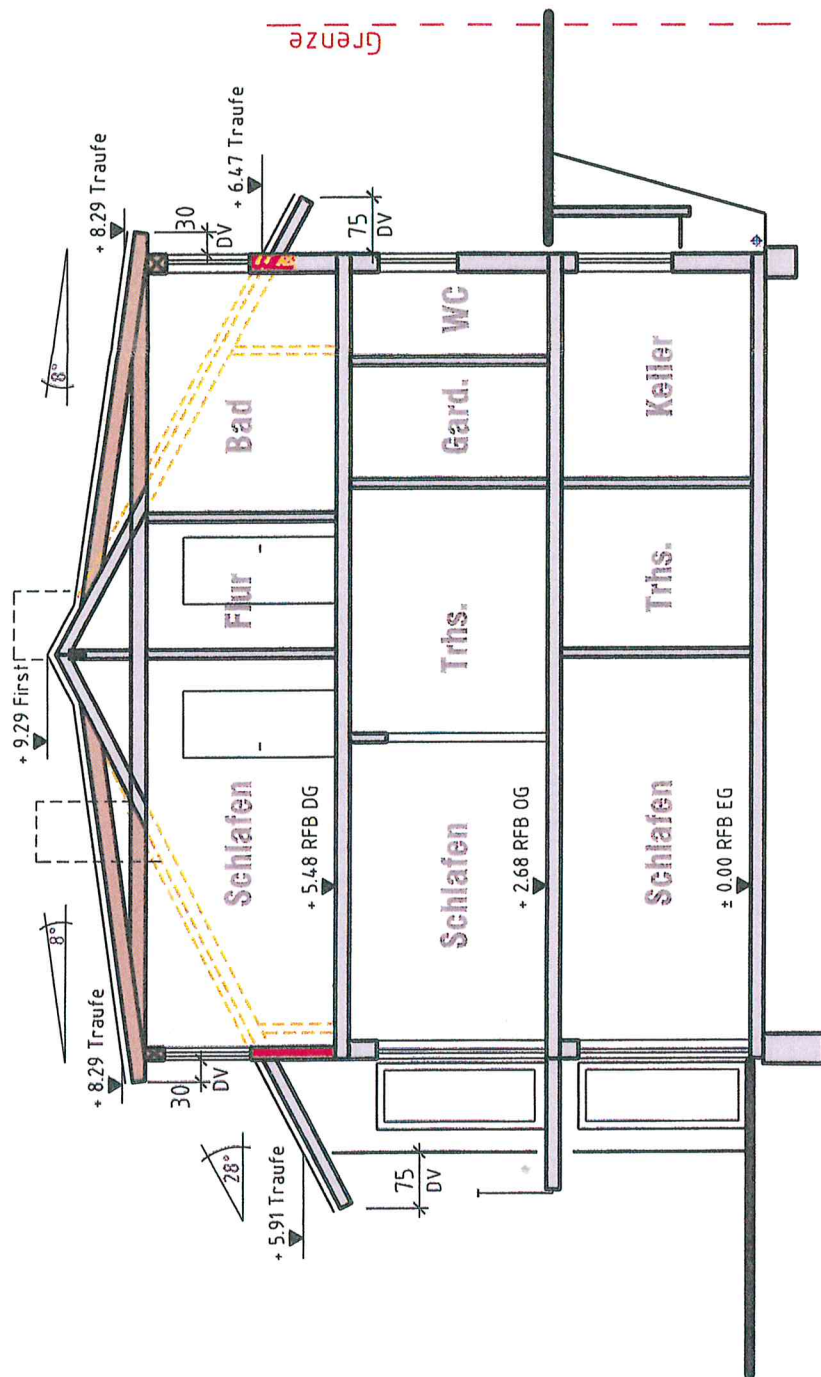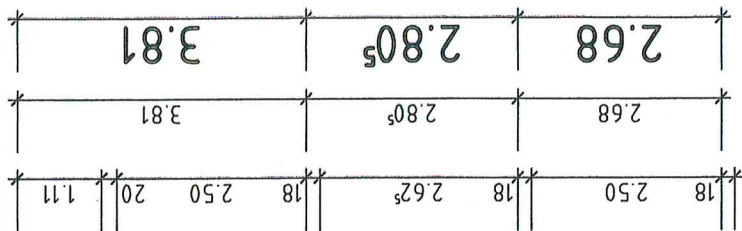

Schnitt A-A

