


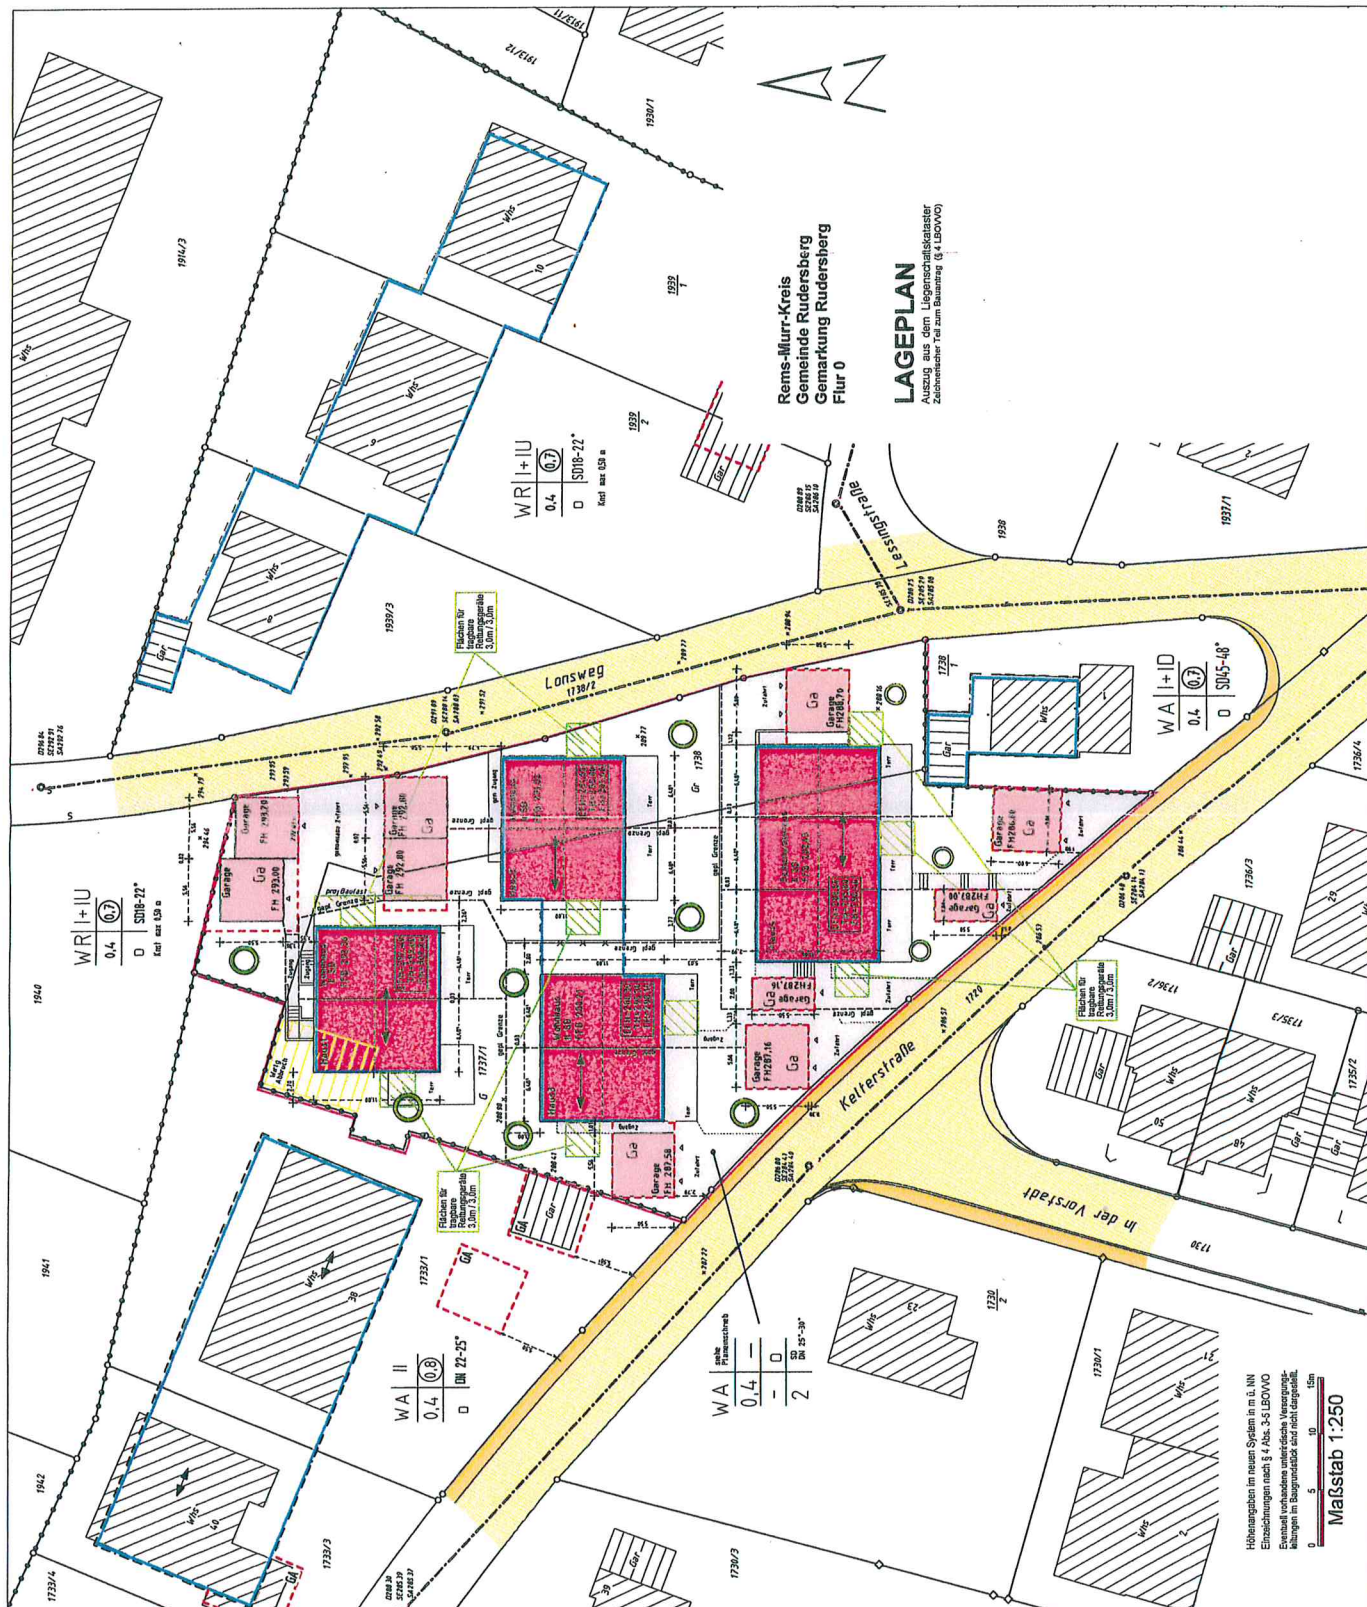

Rems-Murr-Kreis
Gemeinde Rudersberg
Gemarkung Rudersberg
Flur 0

LAGEPLAN

Auszug aus dem Liegenschaftskataster
Zustand nach dem Stand der Dinge (G 4 LiegV)

WR I + II
0,4 (0,7)
D 5018-22
Entl. max. 130 a

WR I + II
0,4 (0,7)
D 5018-22
Entl. max. 130 a

WA II
0,4 (0,9)
D 22-25


WA
0,4
-
2


WA I + II
0,4 (0,7)
D 5015-18


Höhenangaben im neuen System in m ü. NN
Einschneidungen nach § 4 Abs. 3-5 LBODVO
Einzugsgebiete unterirdische Versorgungs-
leitungen in Baugruben und nicht dargestellt.


Maßstab 1:250




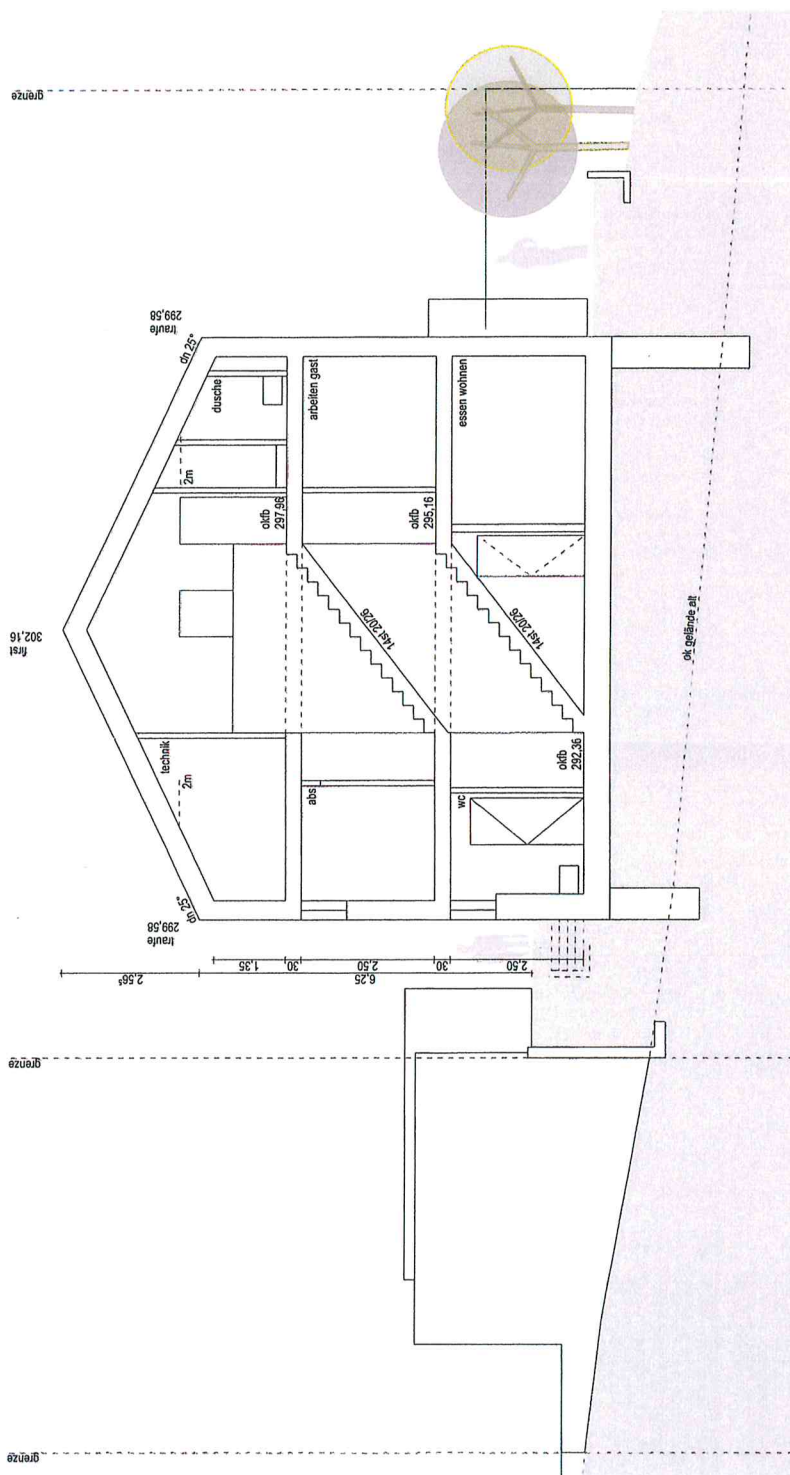


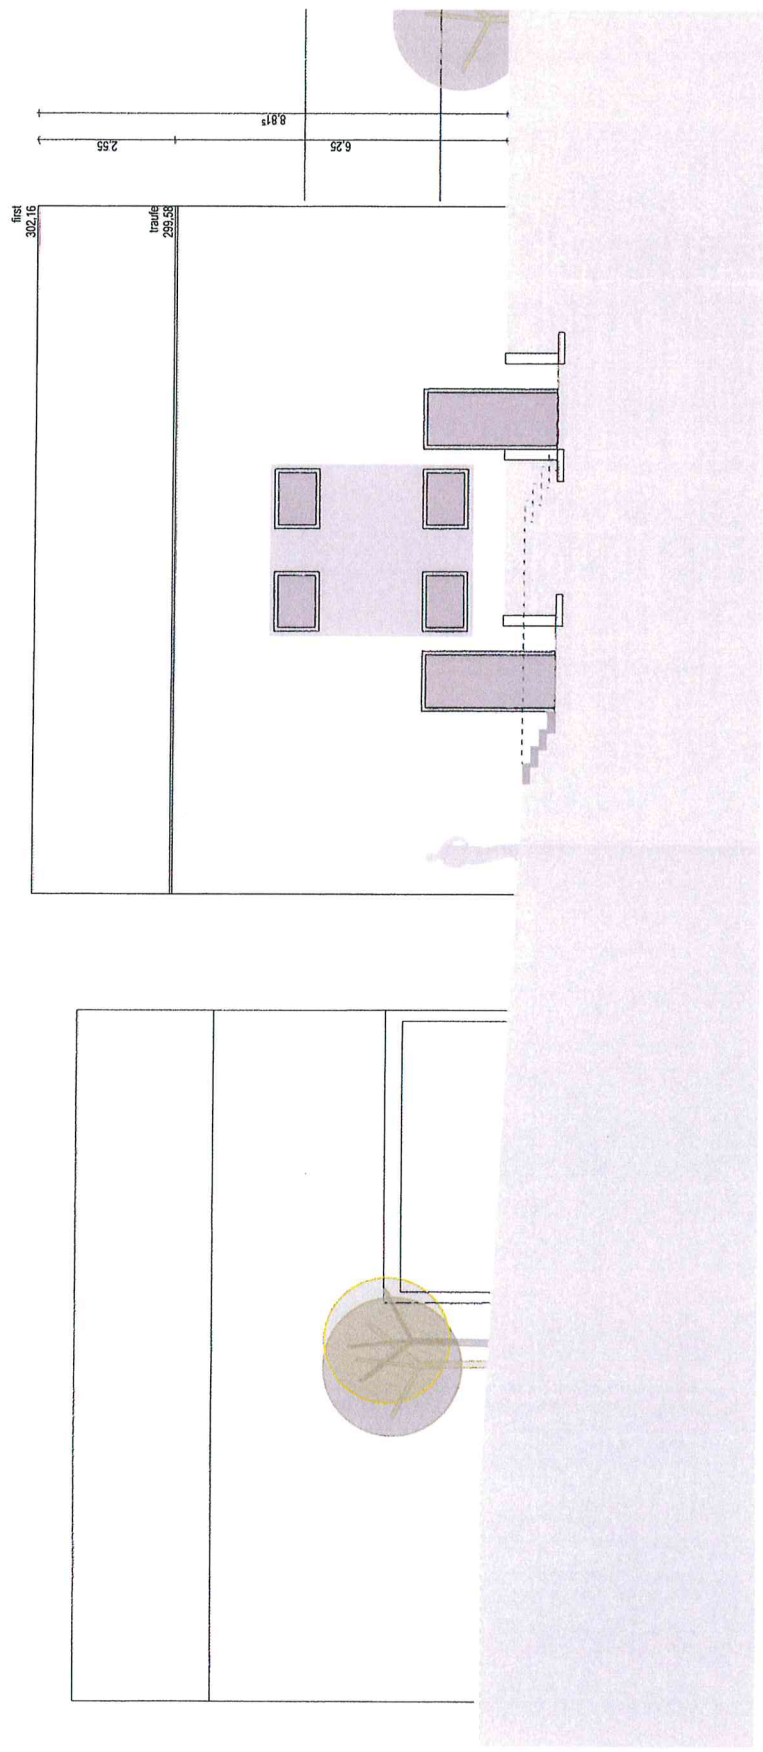


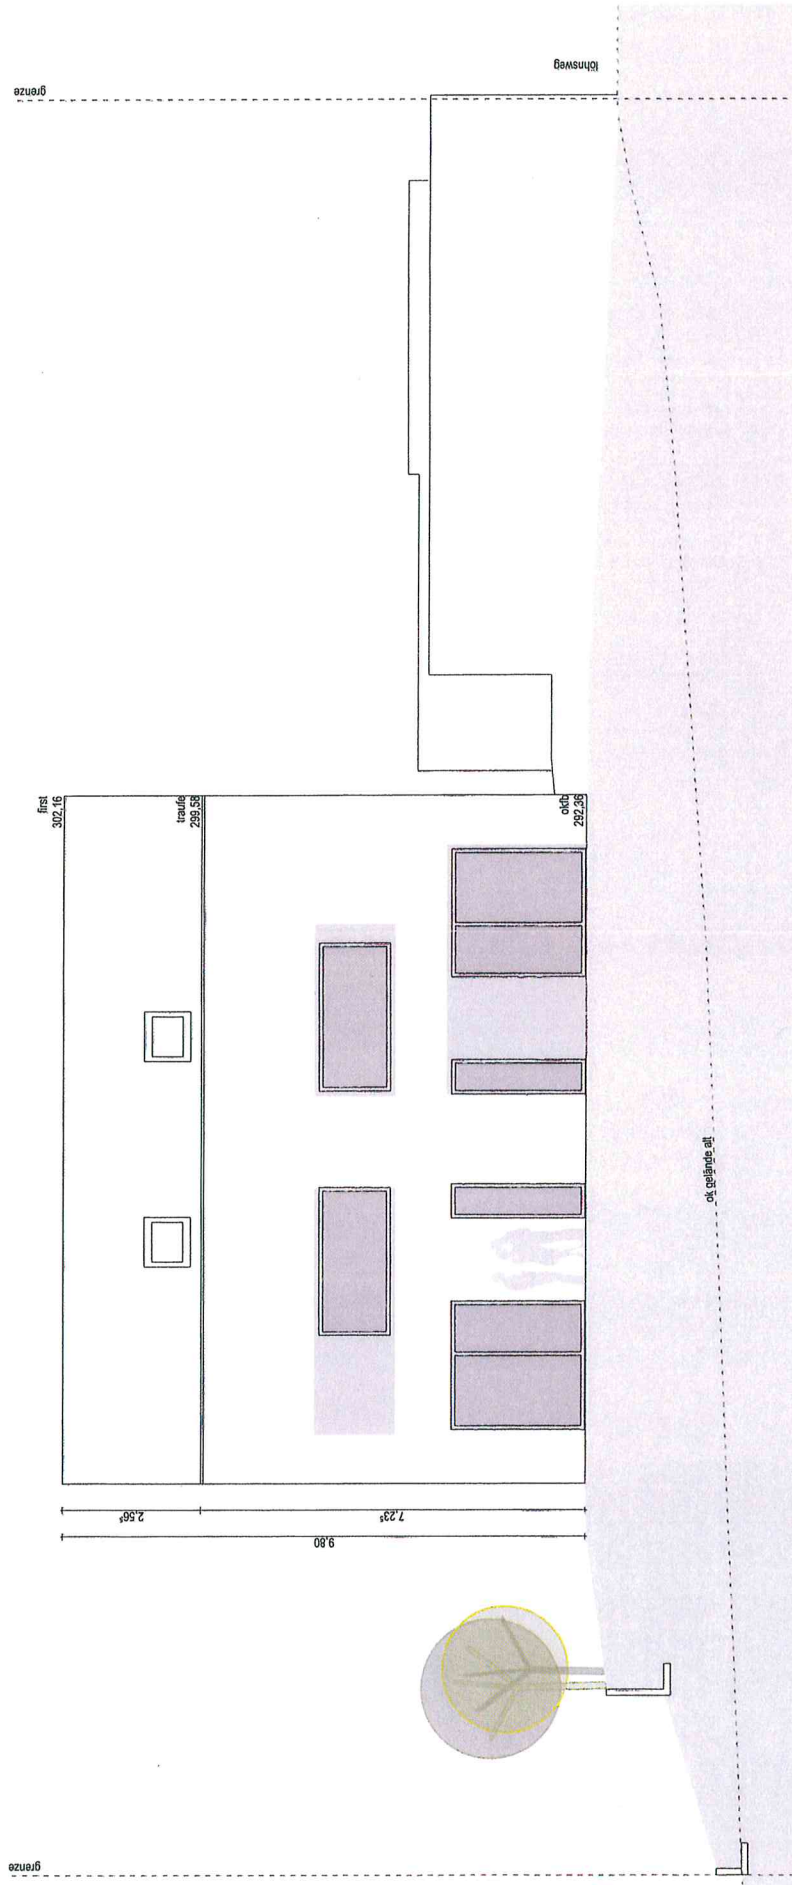


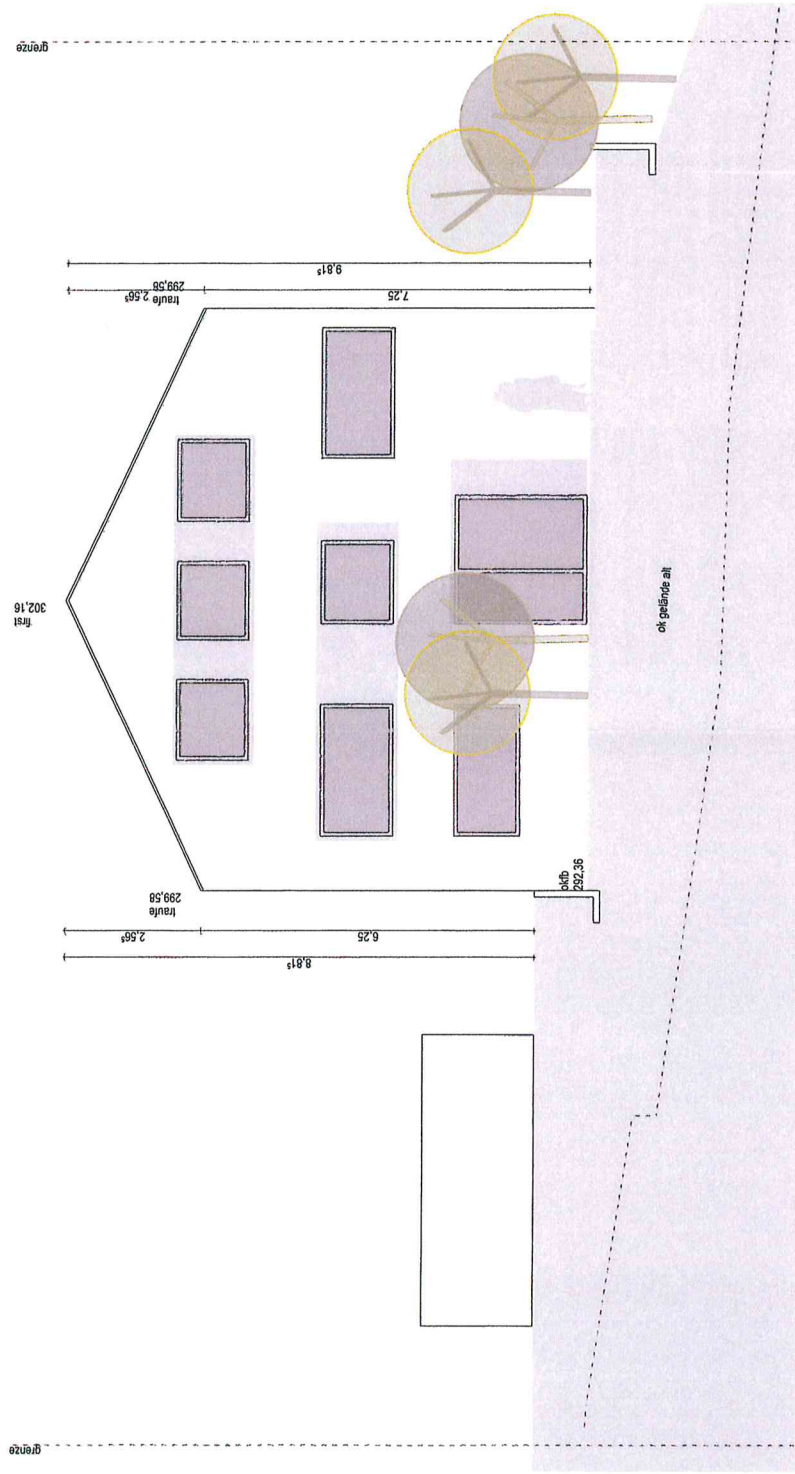


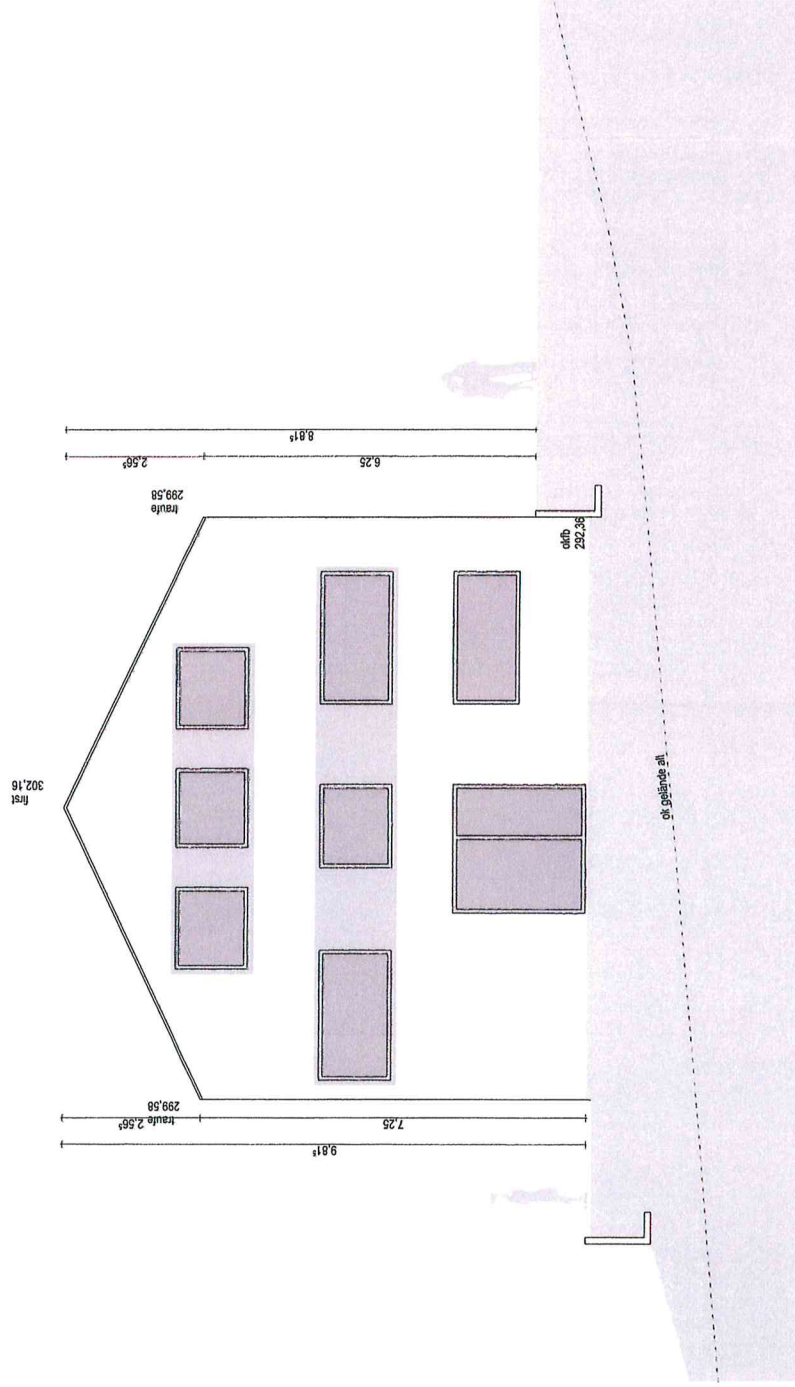


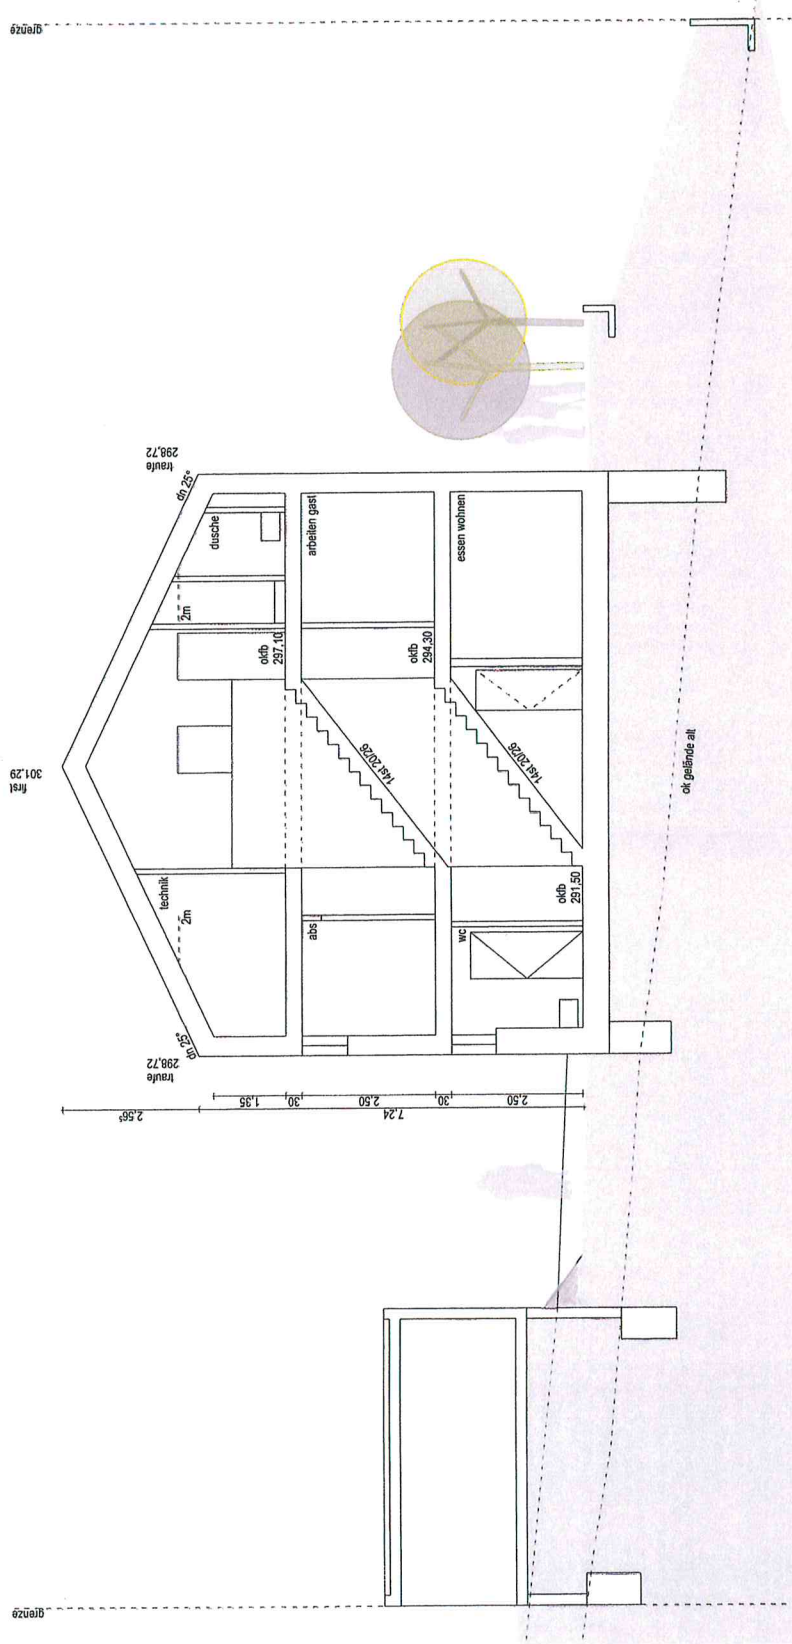


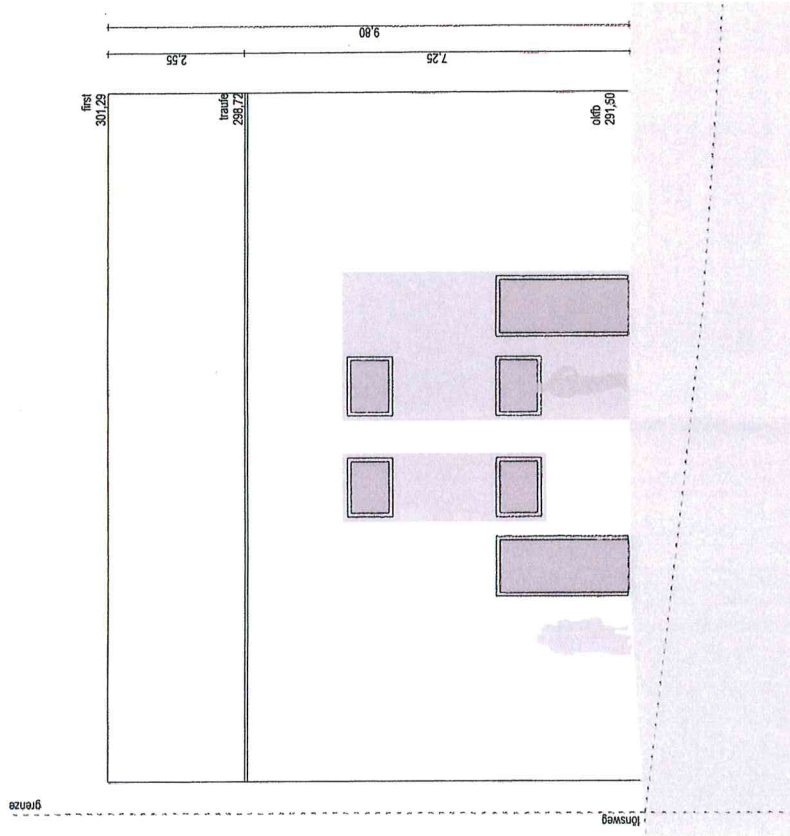

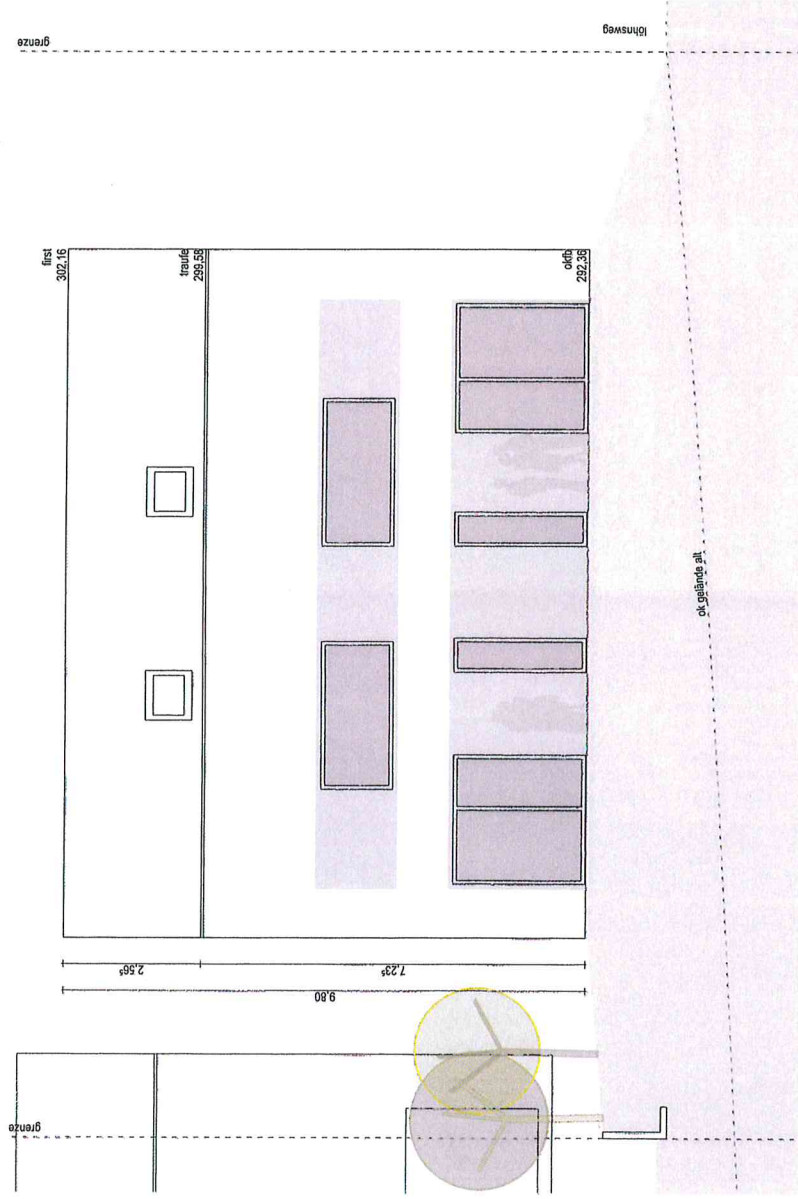

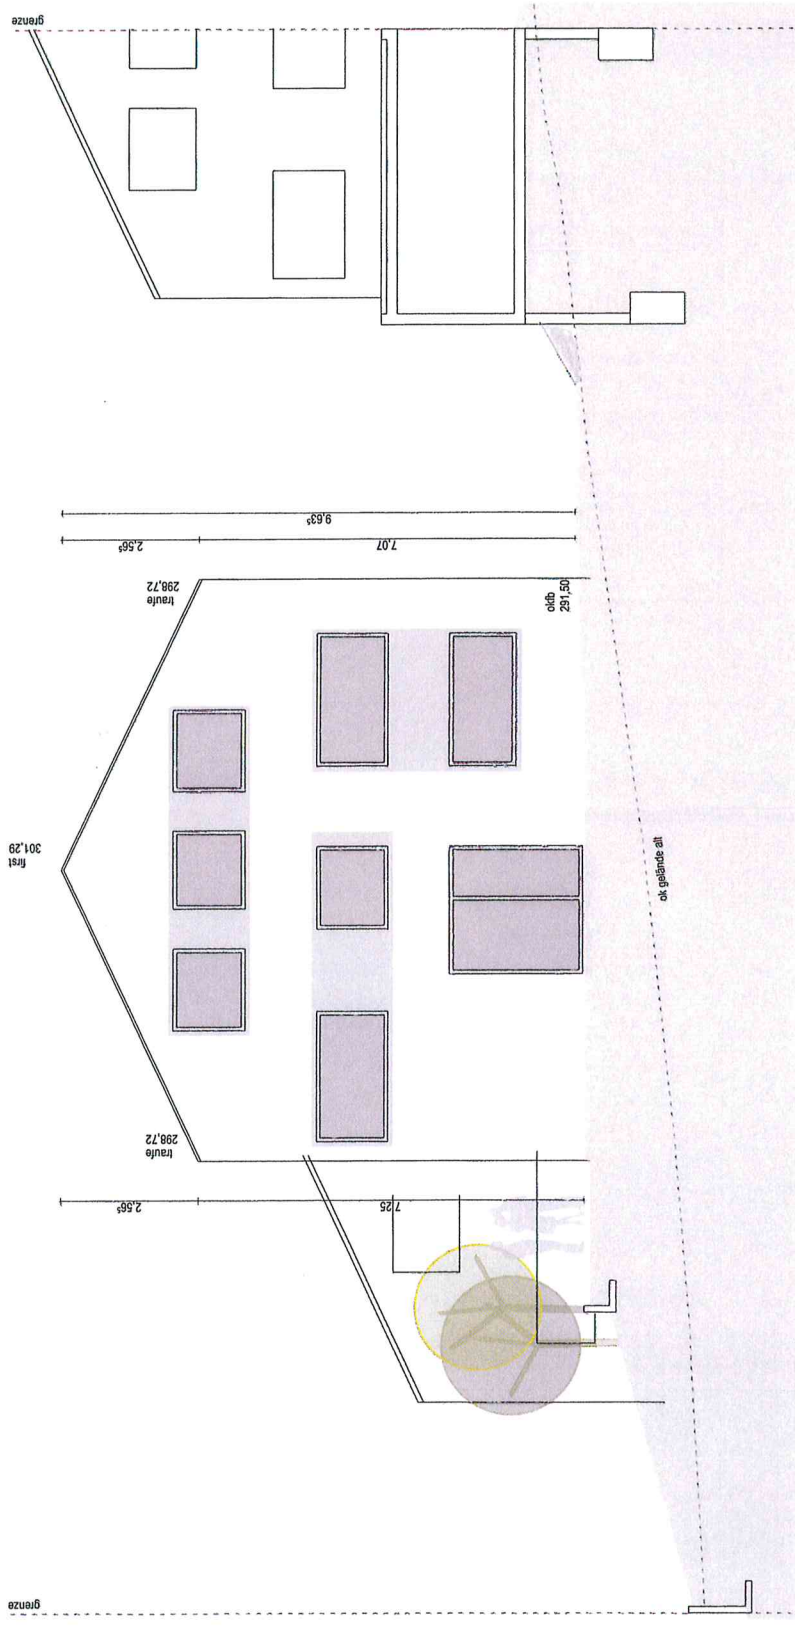

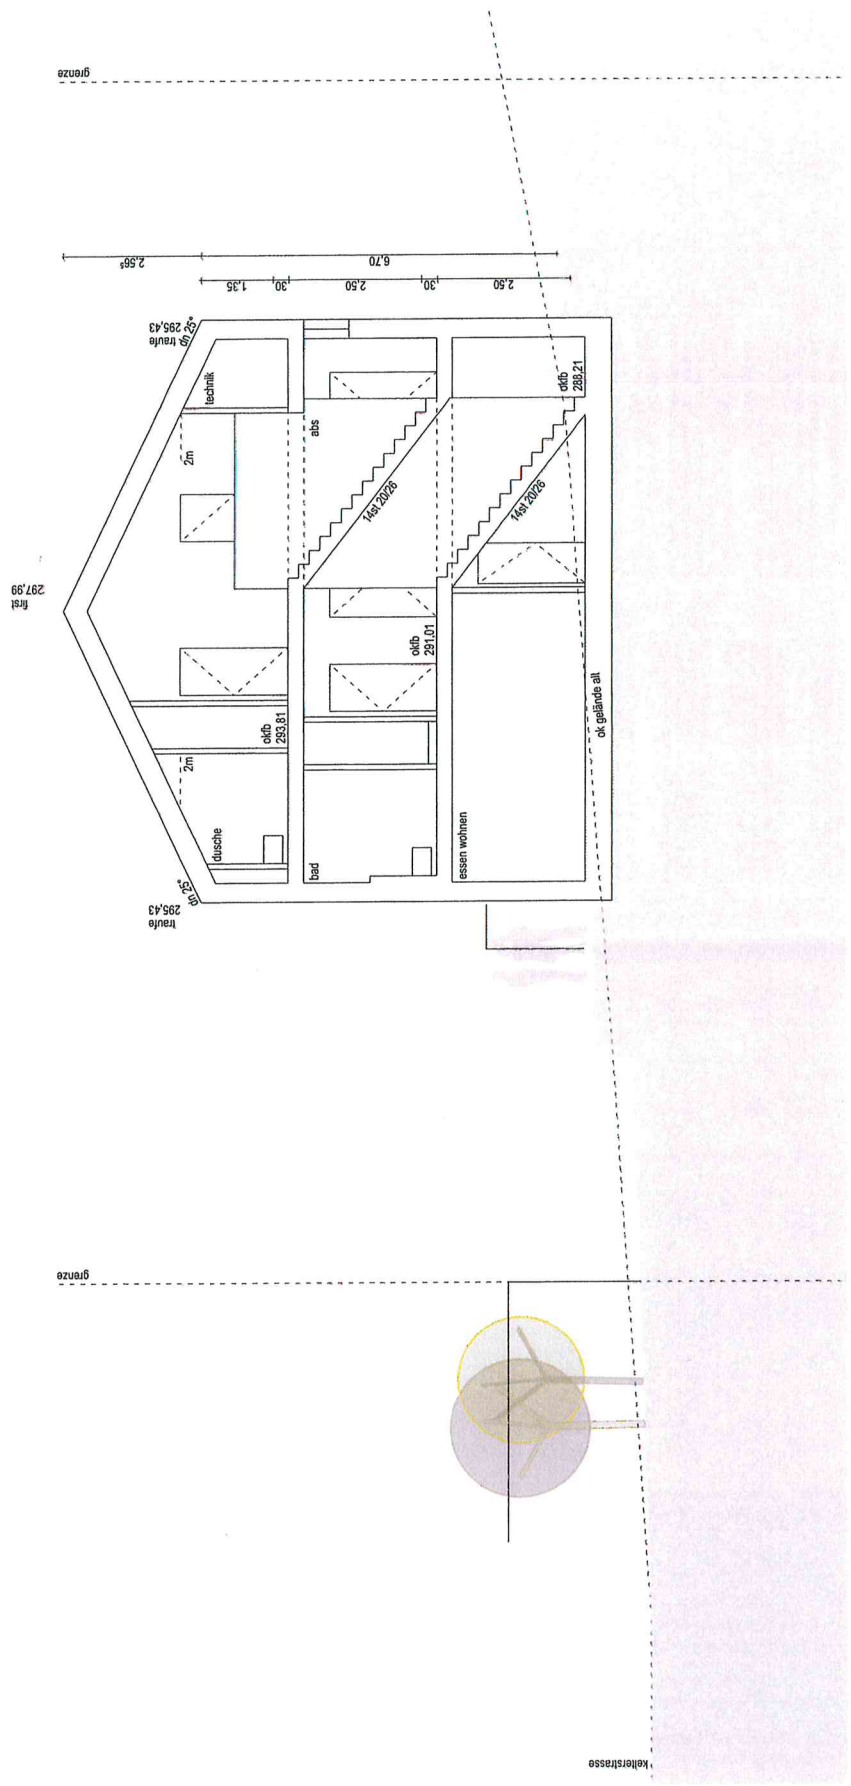

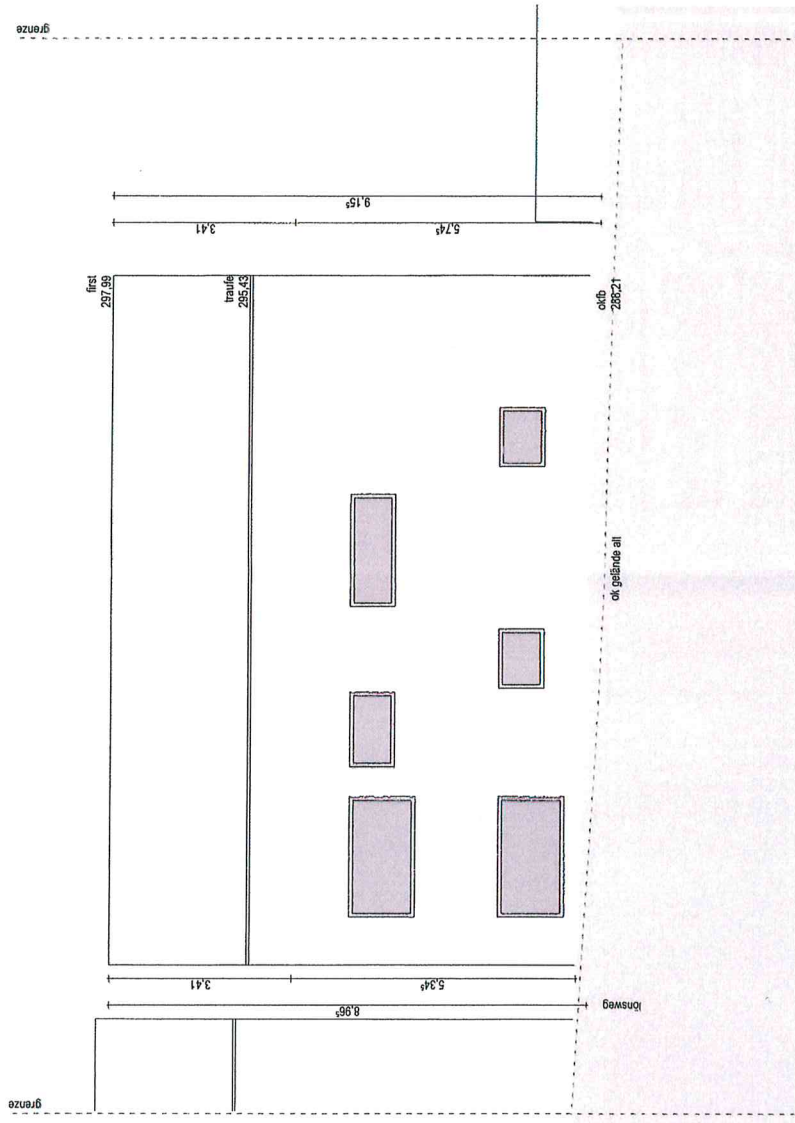

bauantrag
drei doppelhäuser ein reihenhaus
keferstrasse lönsweg rudersberg

h3 nordansicht

19.04.2014

