


LAGEPLAN

Zeichnerischer Teil zum Bauantrag
(gem. § 4 LBO VVO)

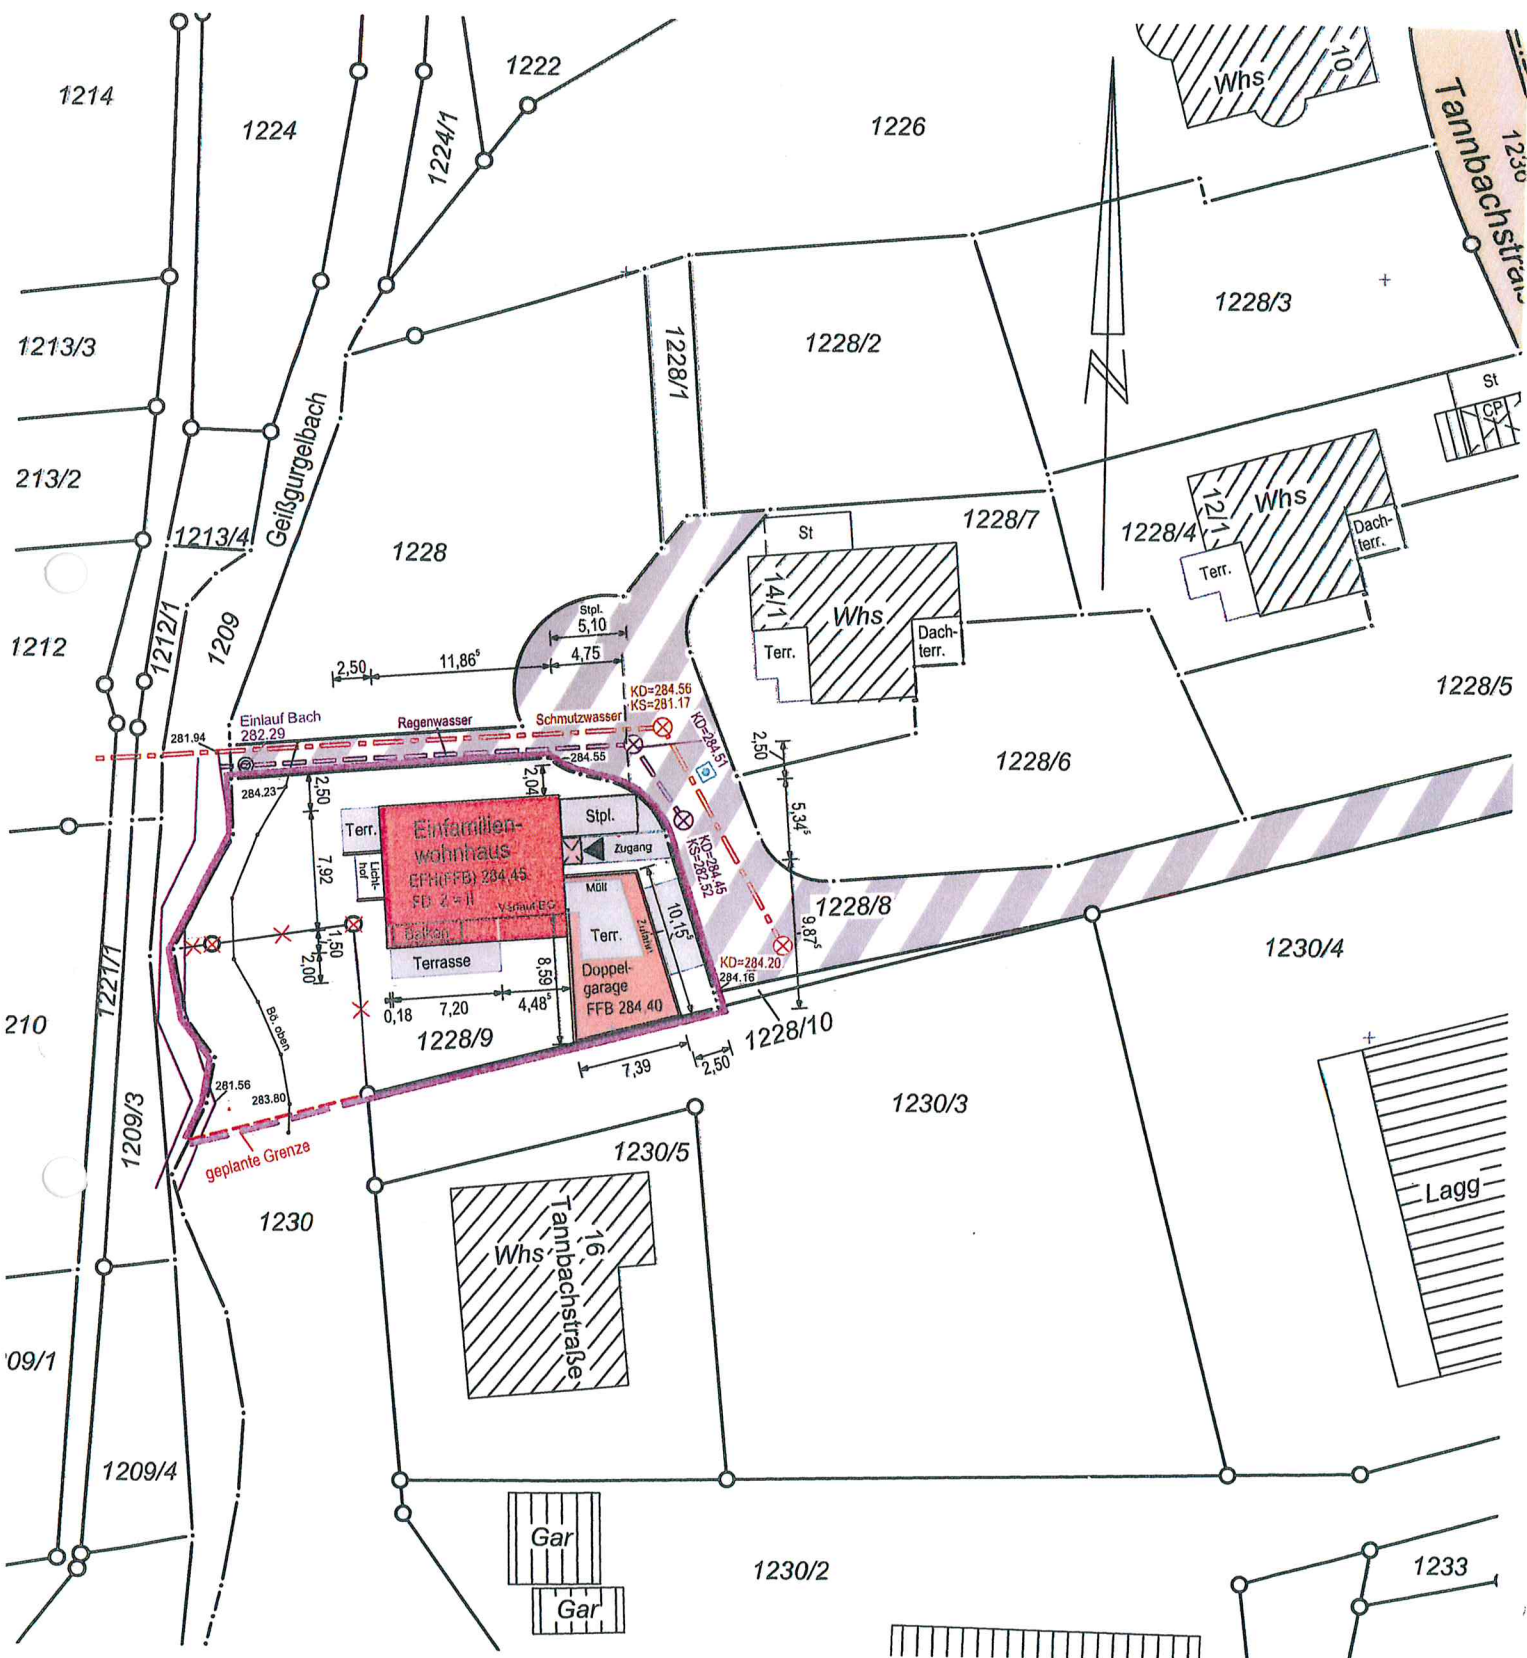

Evtl. vorhandene weitere Leitungen sind im Plan nicht dargestellt.

Maßstab 1 : 500

