


Rems-Murr-Kreis  
 de: Rudersberg.  
 ung: Steinenberg

# LAGEPLAN

Auszug aus dem Liegenschaftskataster  
 — Zeichnerischer Teil (§ 2 BauVortVO) —

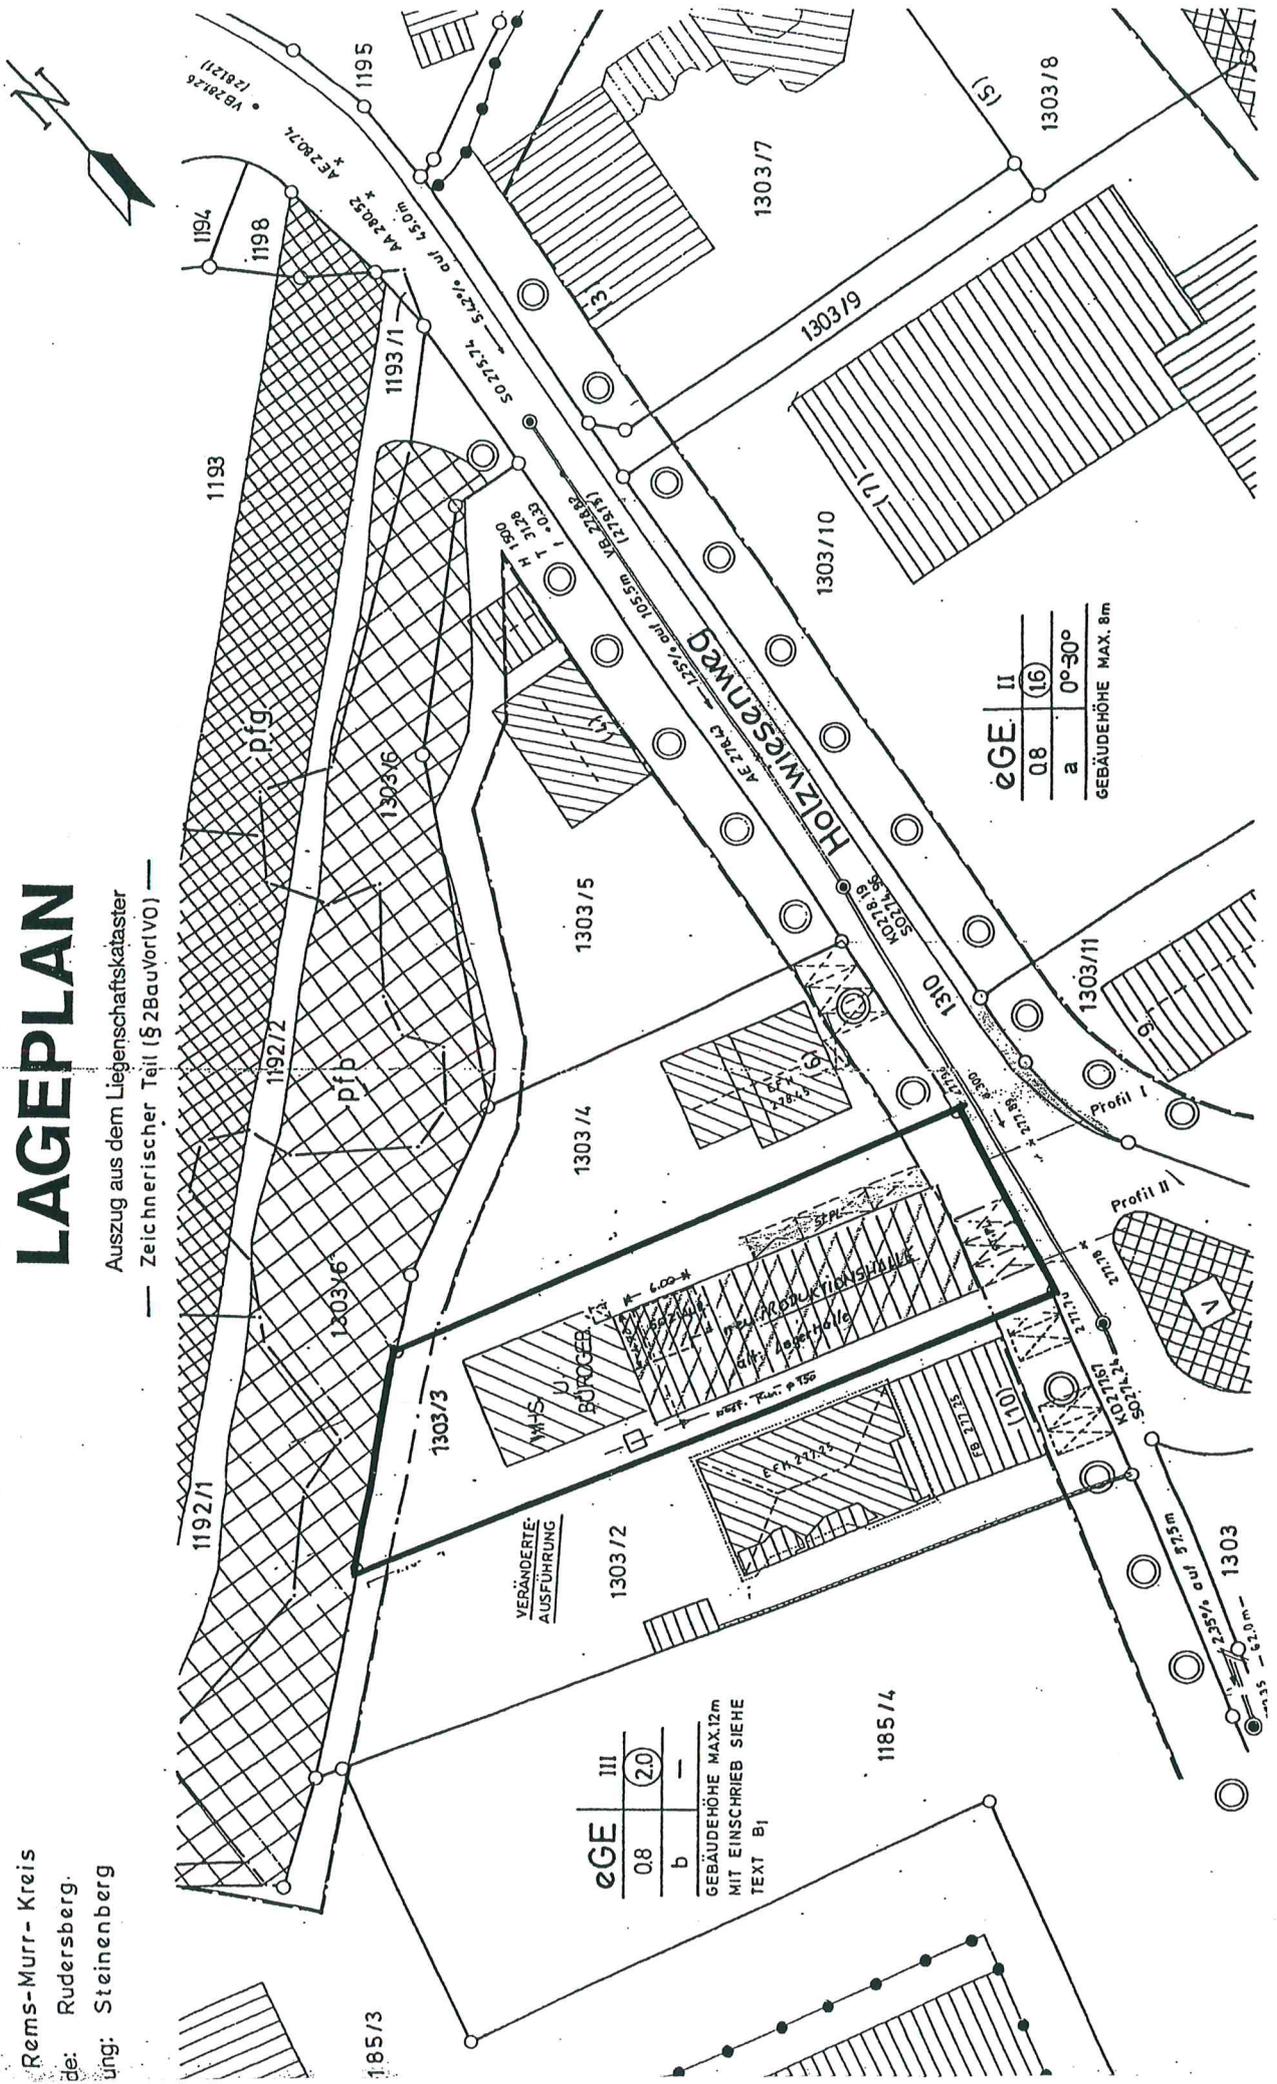

eGE	III
08	(20)
b	—

GEBÄUDEHÖHE MAX. 12m  
 MIT EINSCHRIEB SIEHE  
 TEXT B1

eGE	II
08	(16)
a	0°-30°

GEBÄUDEHÖHE MAX. 8m