



Lageplan-skizze M 1:500
 Nutzungsänderung (Einbau Gaststätte (Dortwein))
 Marktplat 2 9 Rüdersberg

LAGEPLAN

Auszug aus dem Liegenschaftsk...

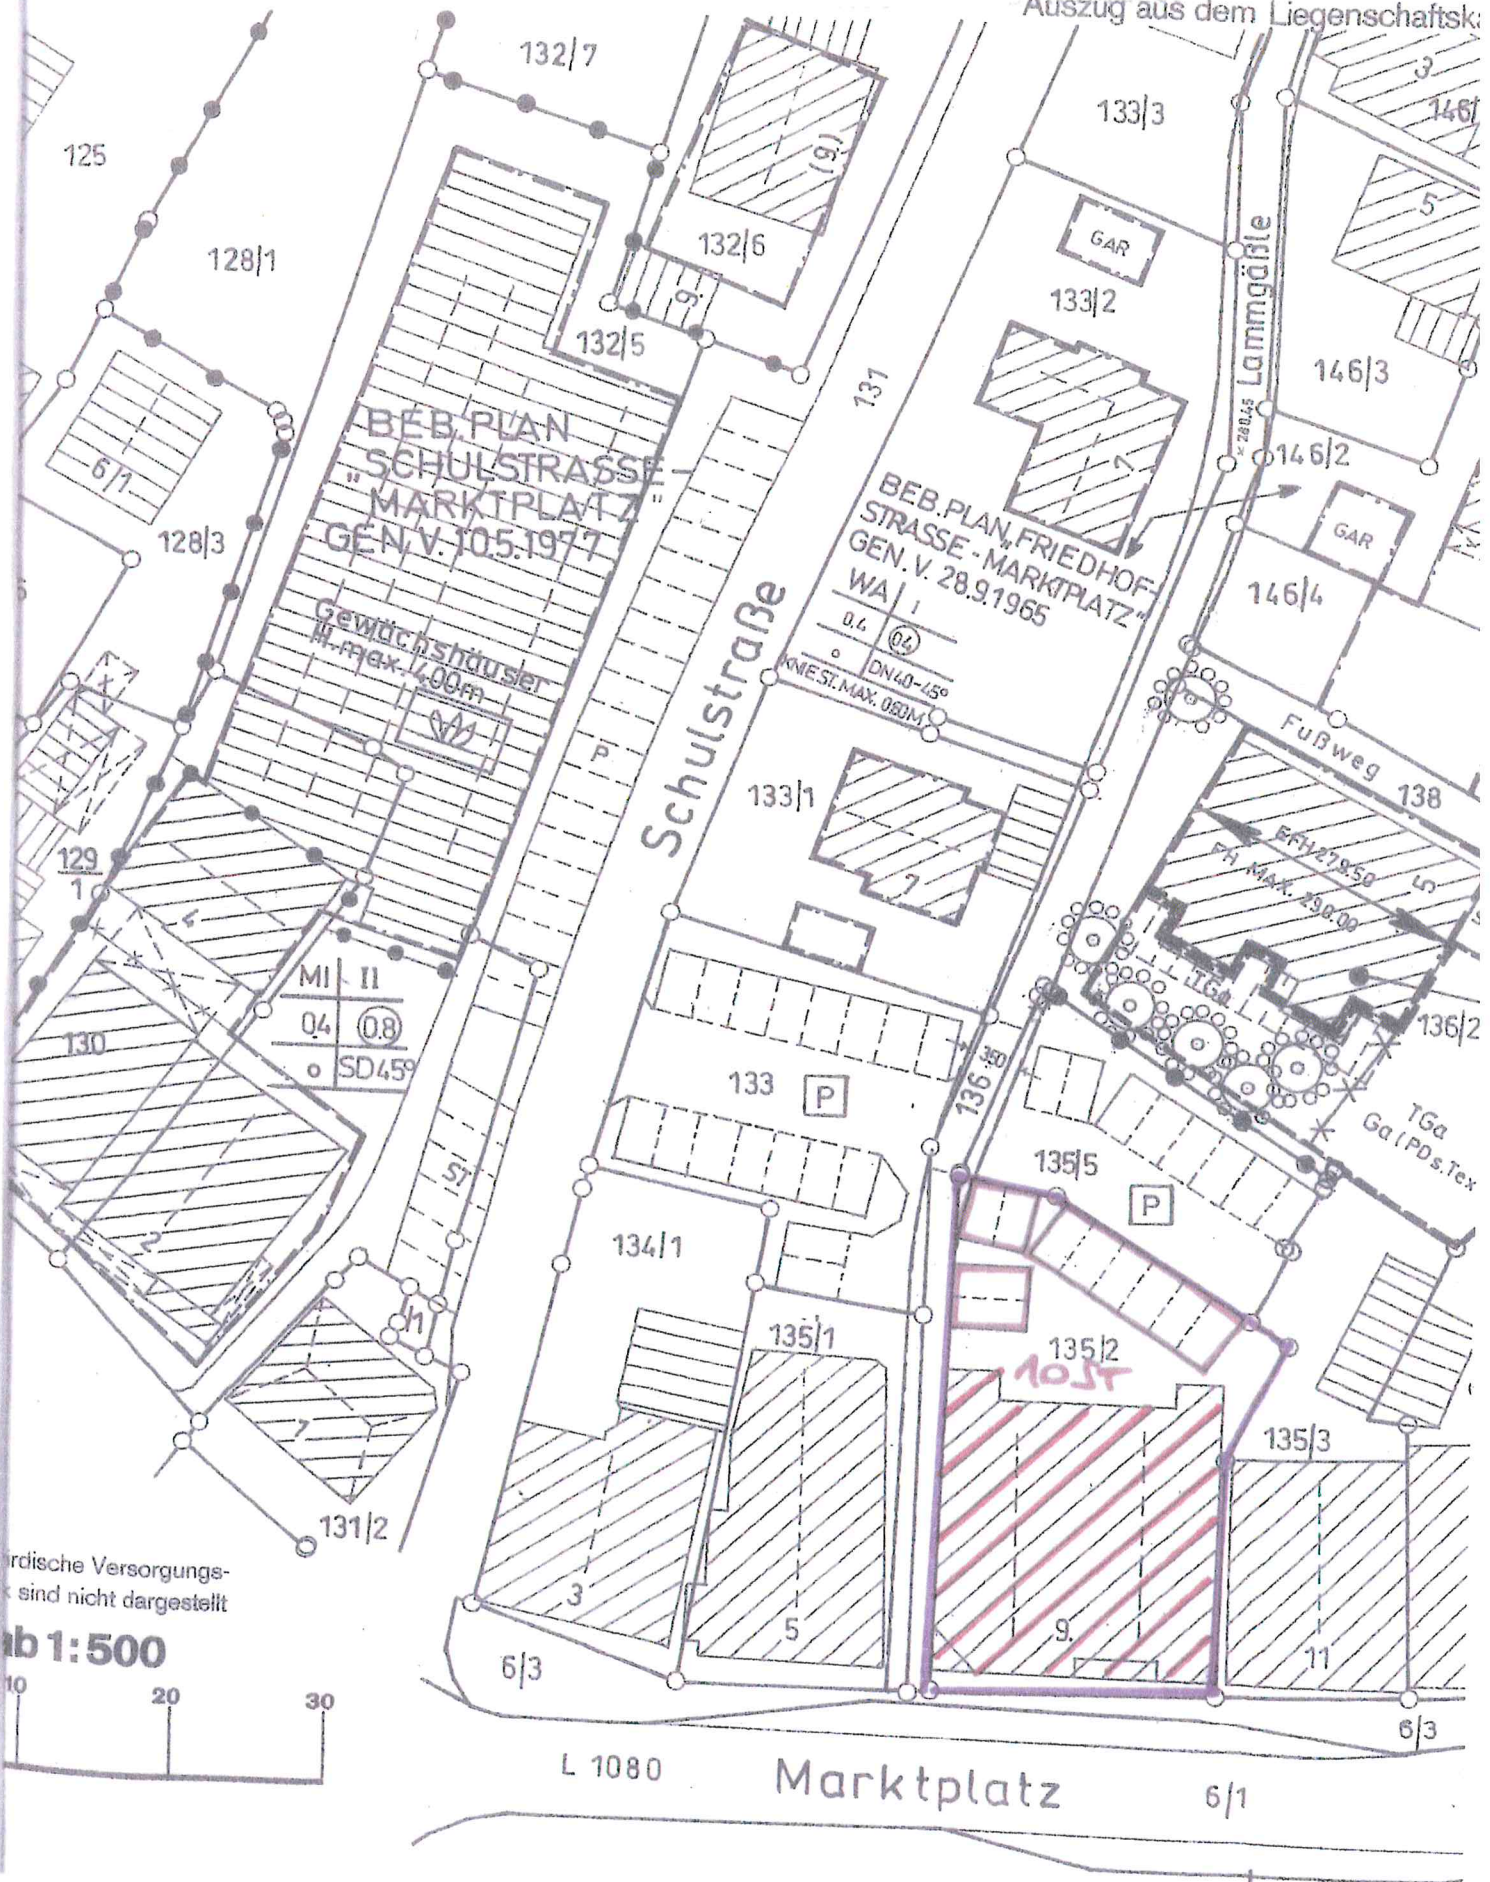

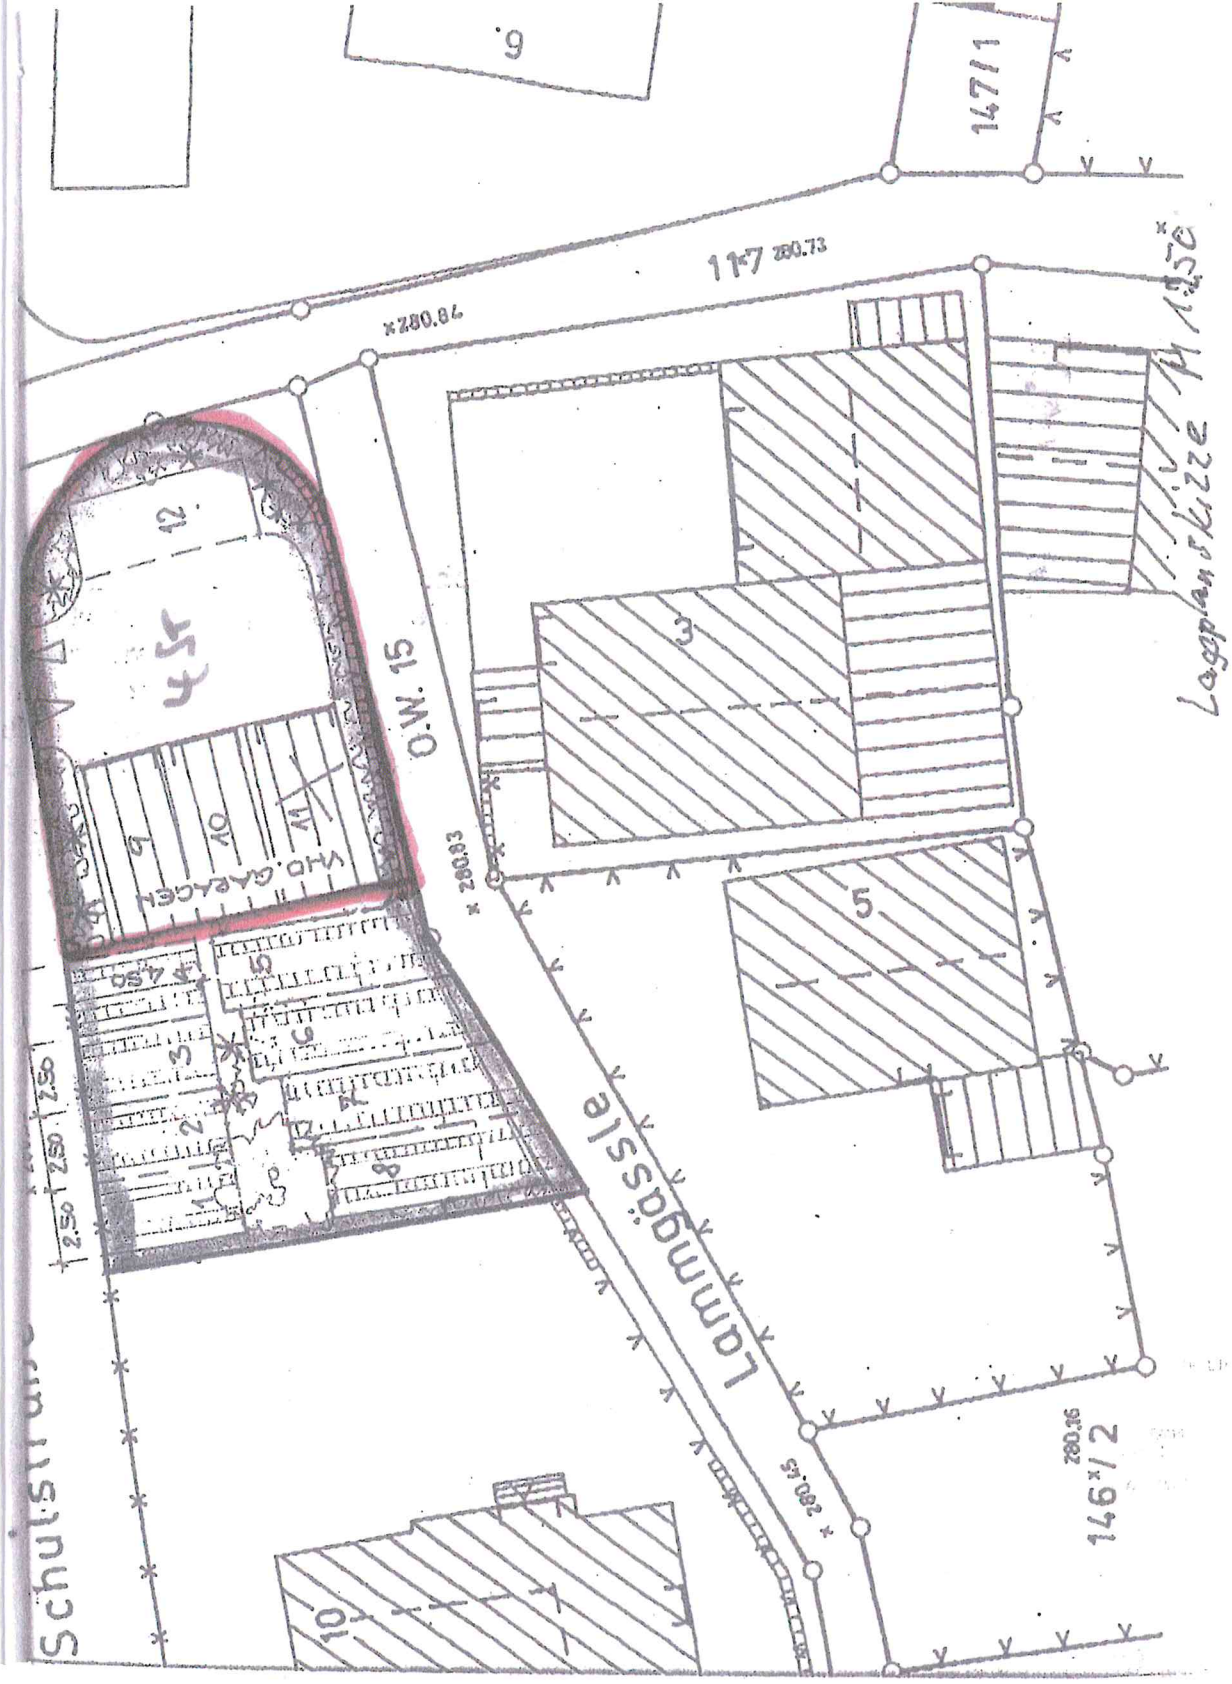

Logplan Skizze 14.10.50

Di $17^{00} - 22^{00}$
Fr $17^{00} - 1^{00}$

