



Kreis : Rems - Murr
Stadt : Rudersberg
Gemarkung : Rudersberg

LAGEPLAN


- zeichnerischer Teil zum Bauantrag -
(§ 4 LBOVV0)

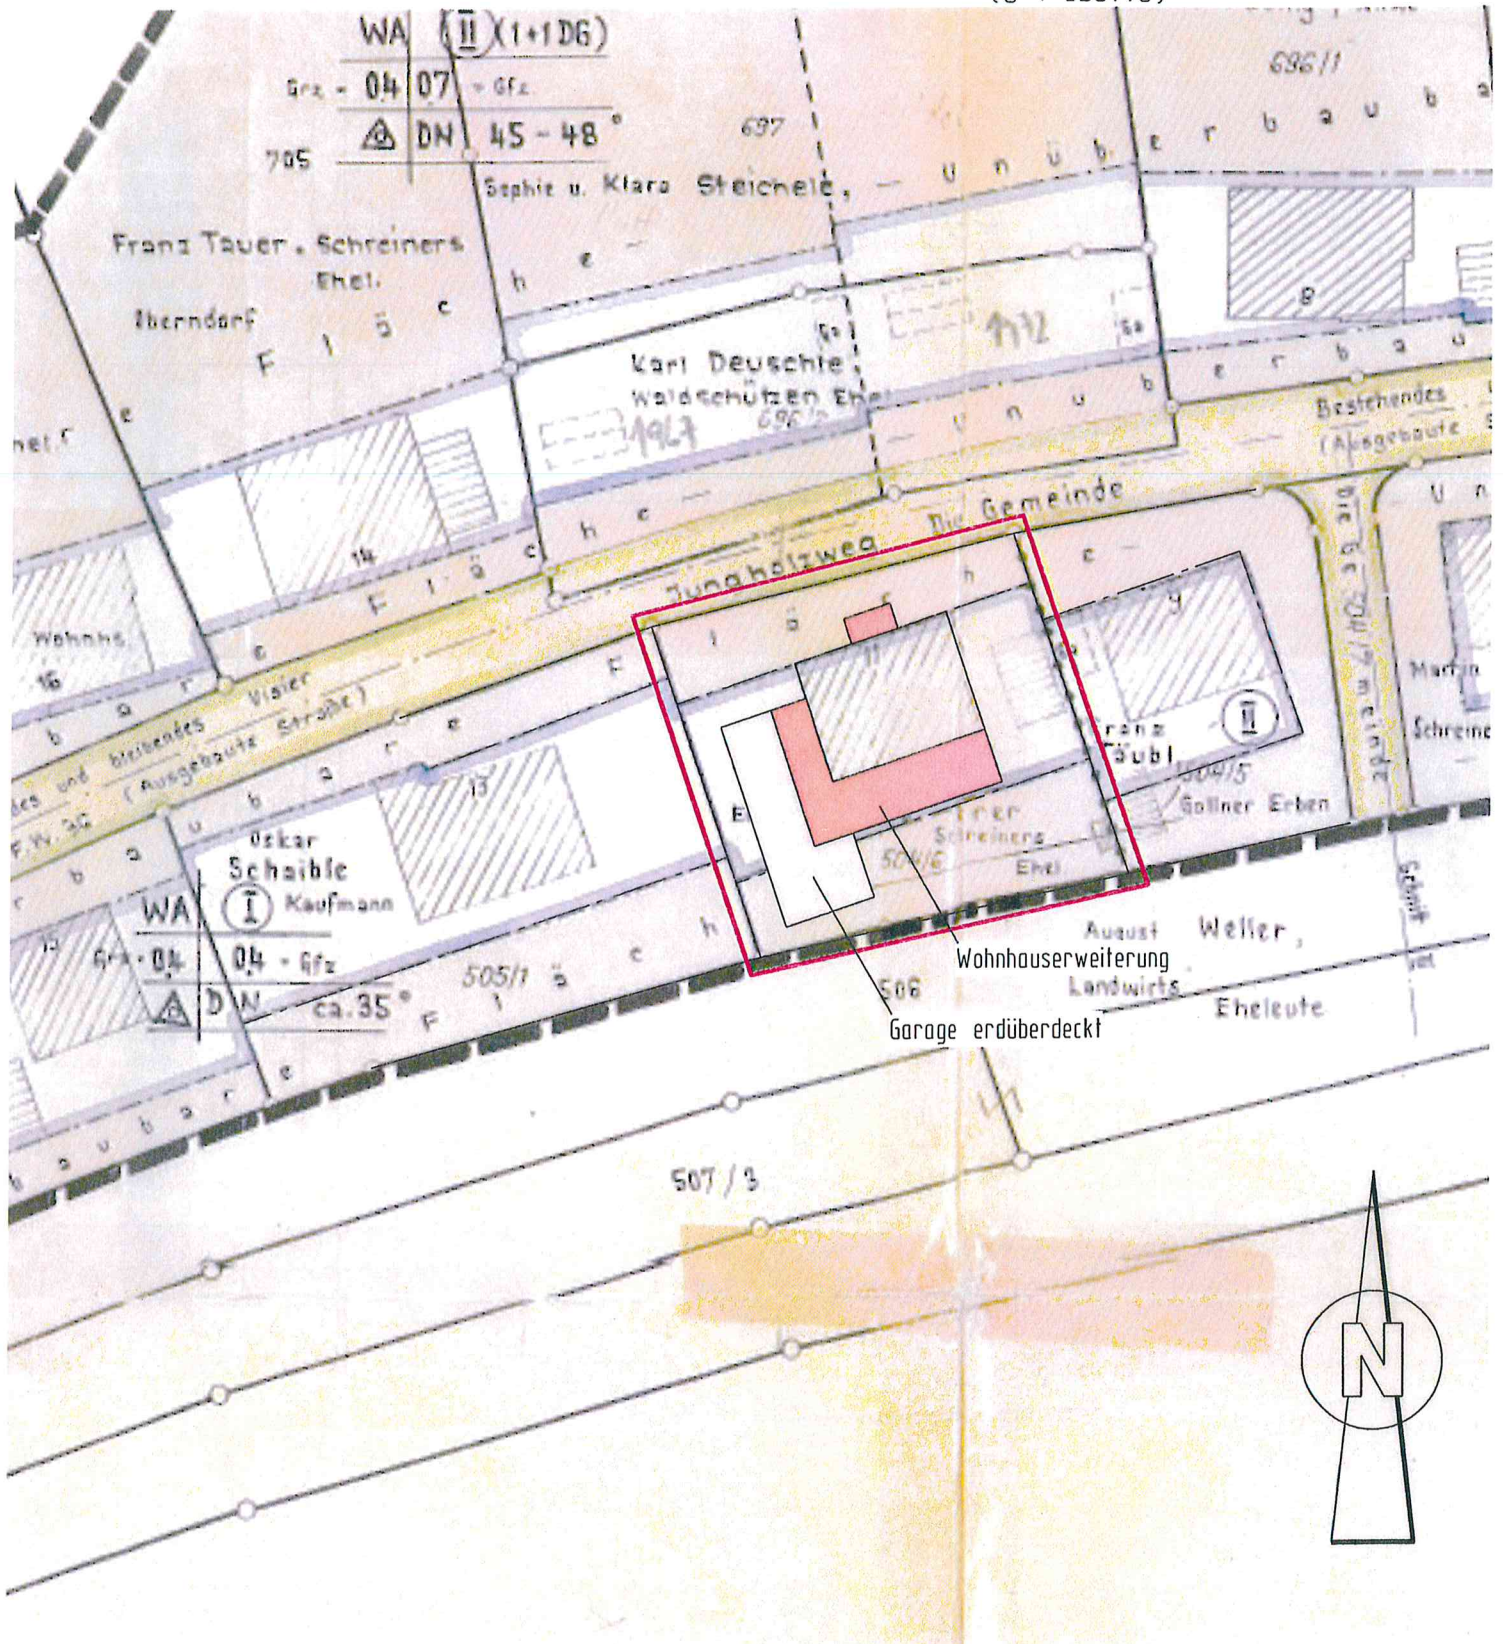

M. 1:500

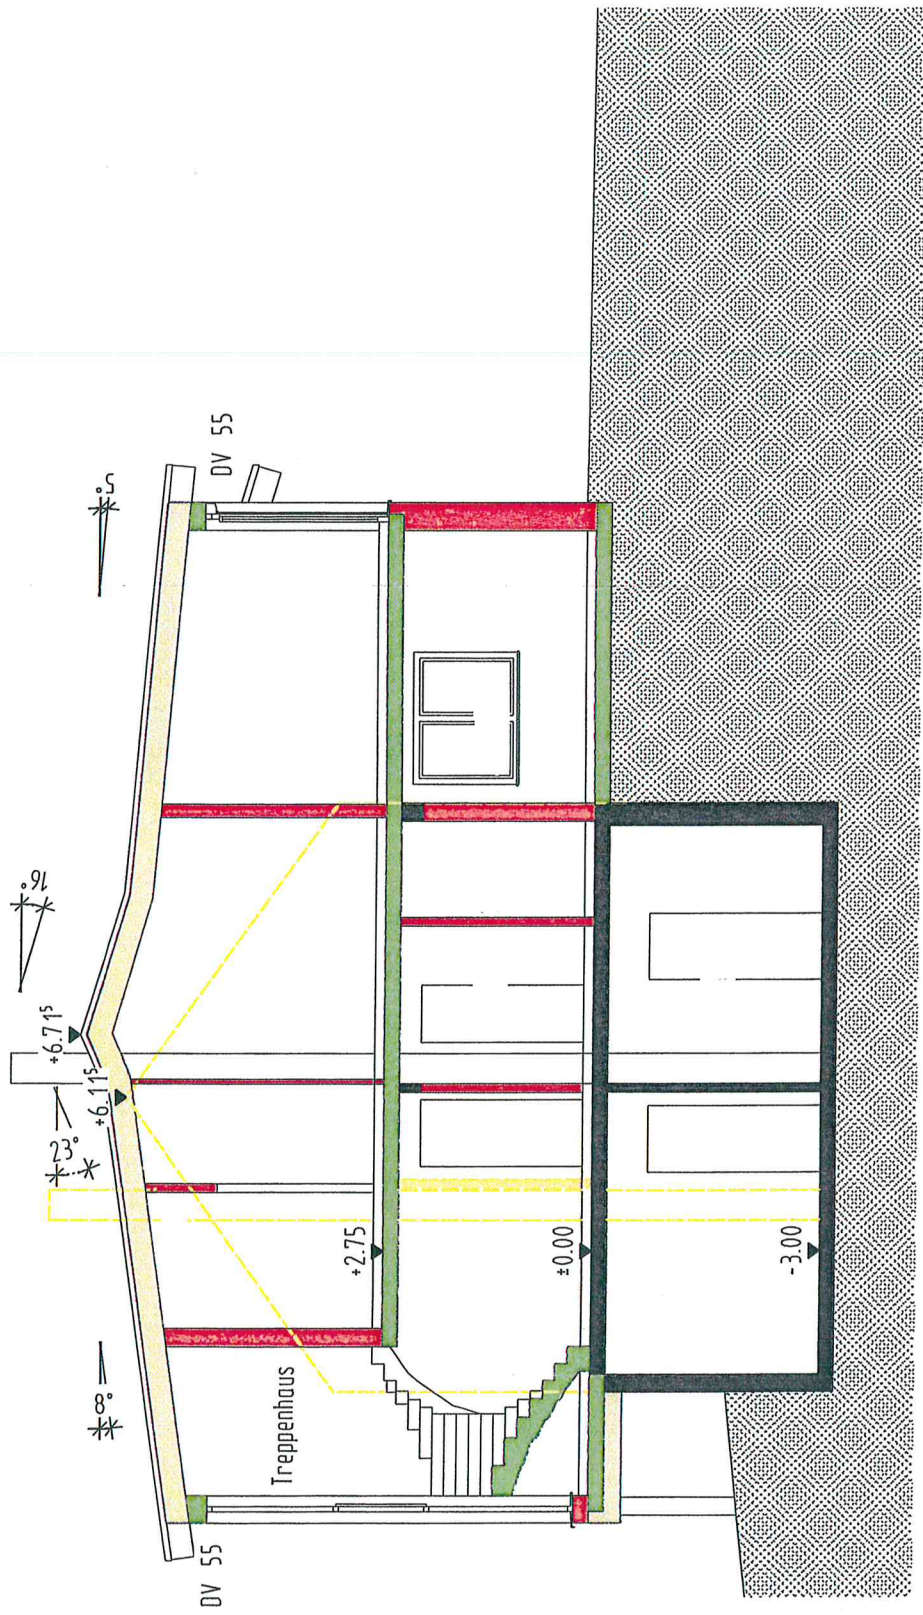


SCHNITT M. 1:100

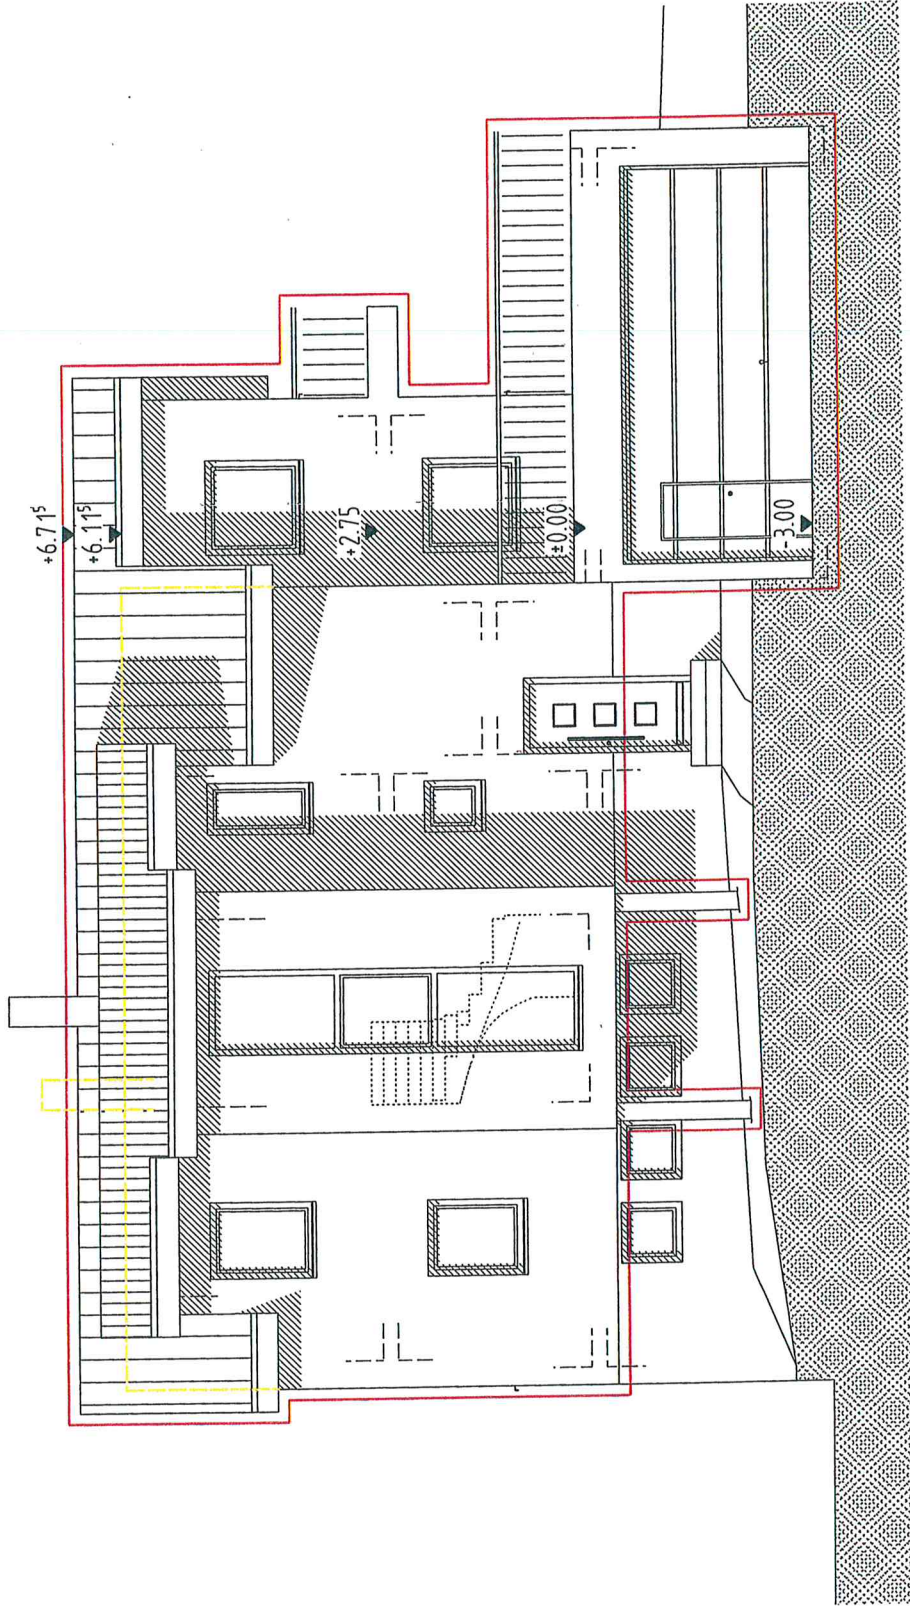


M. 1:100

ANSICHT NORD

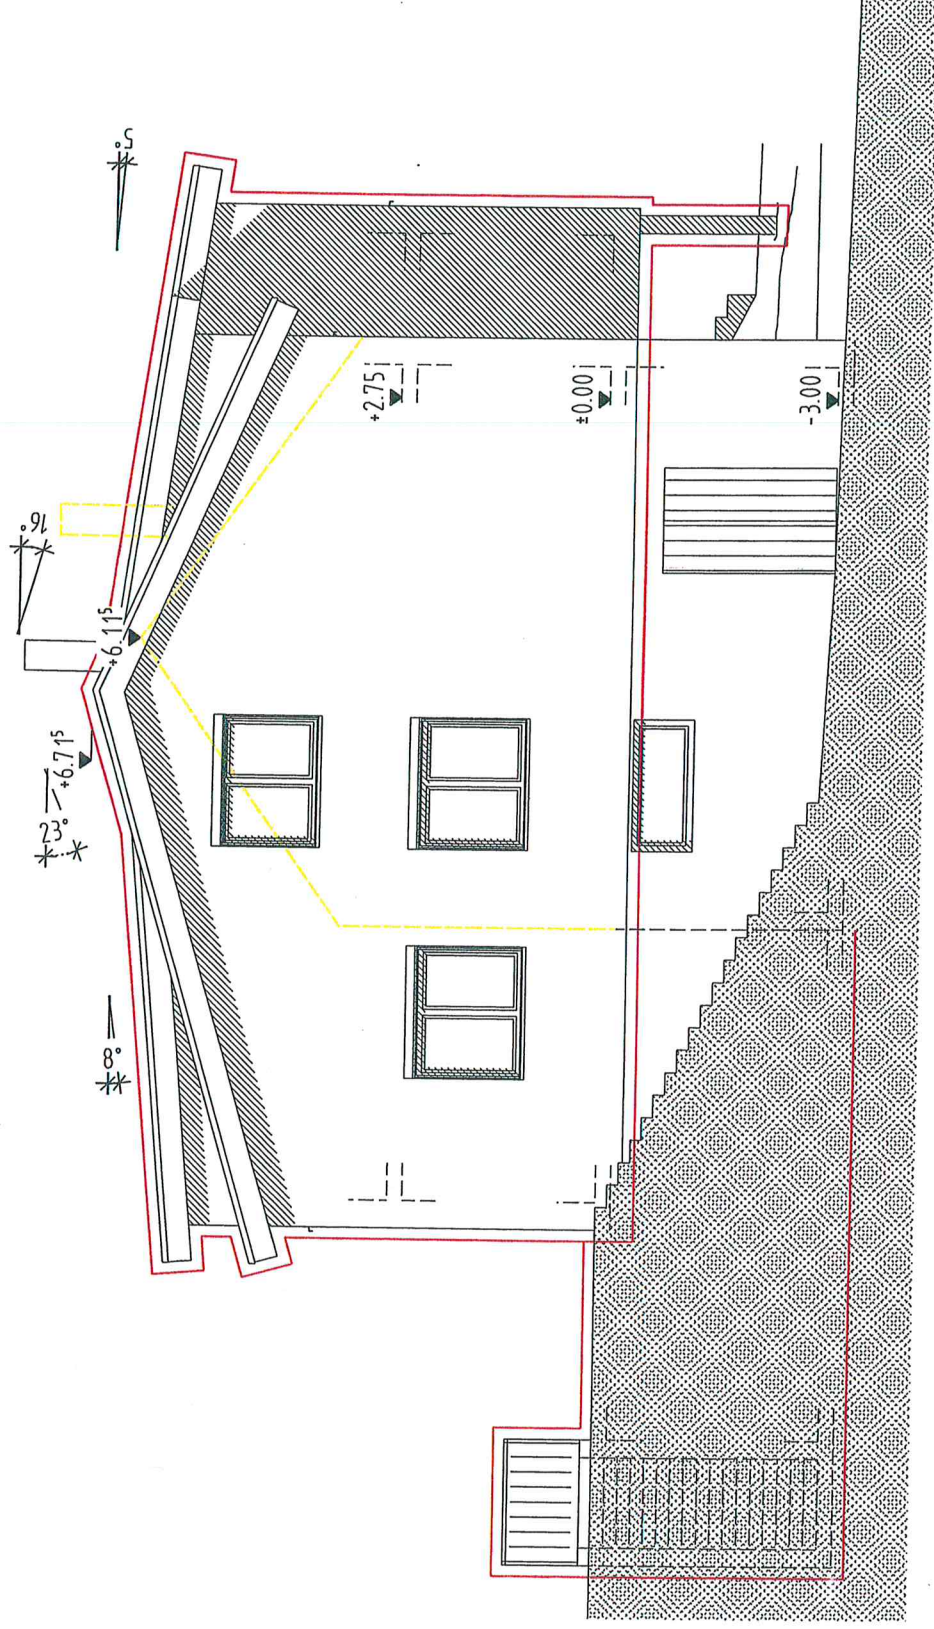


M. 1:100

ANSICHT OST

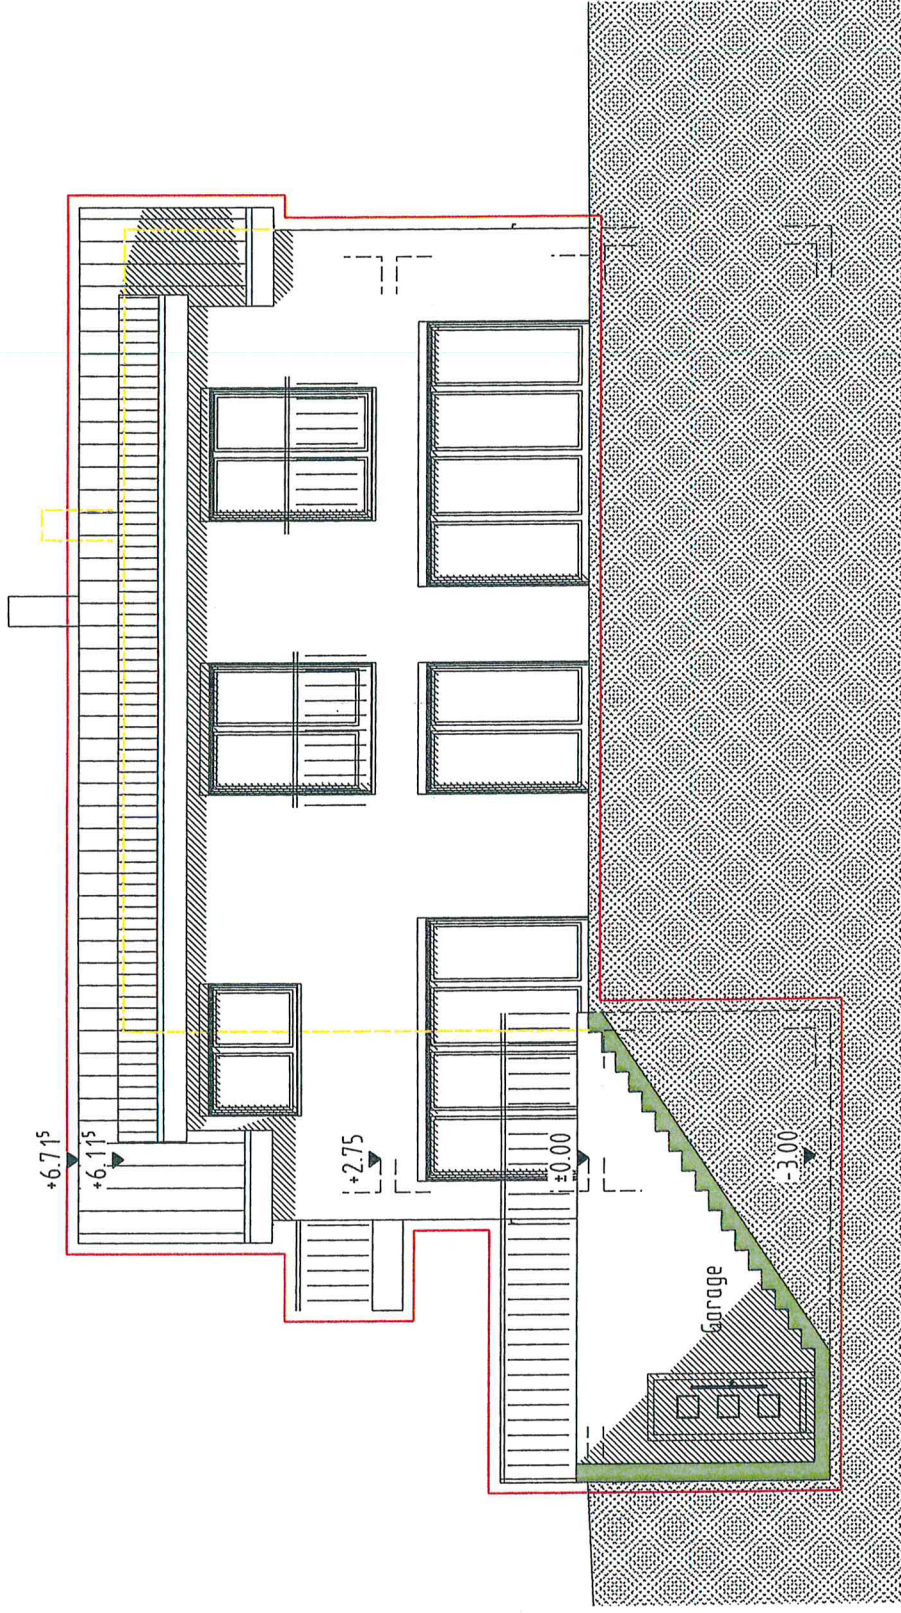

ANSICHT SUD

M. 1:100

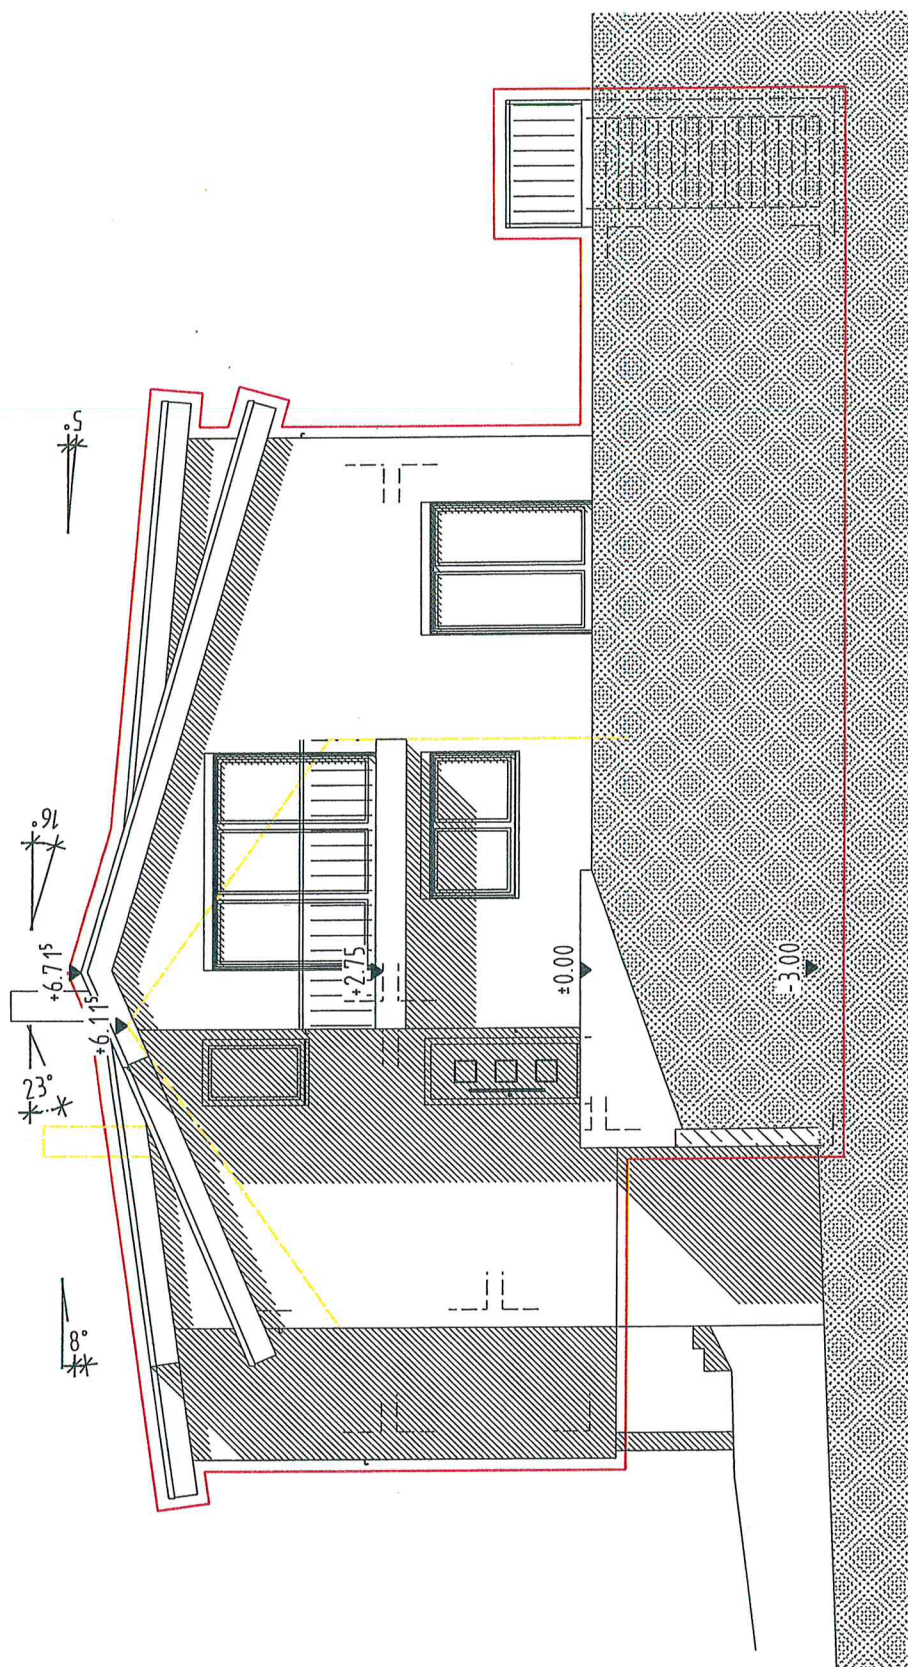

WESTANSICHT

M. 1:100