



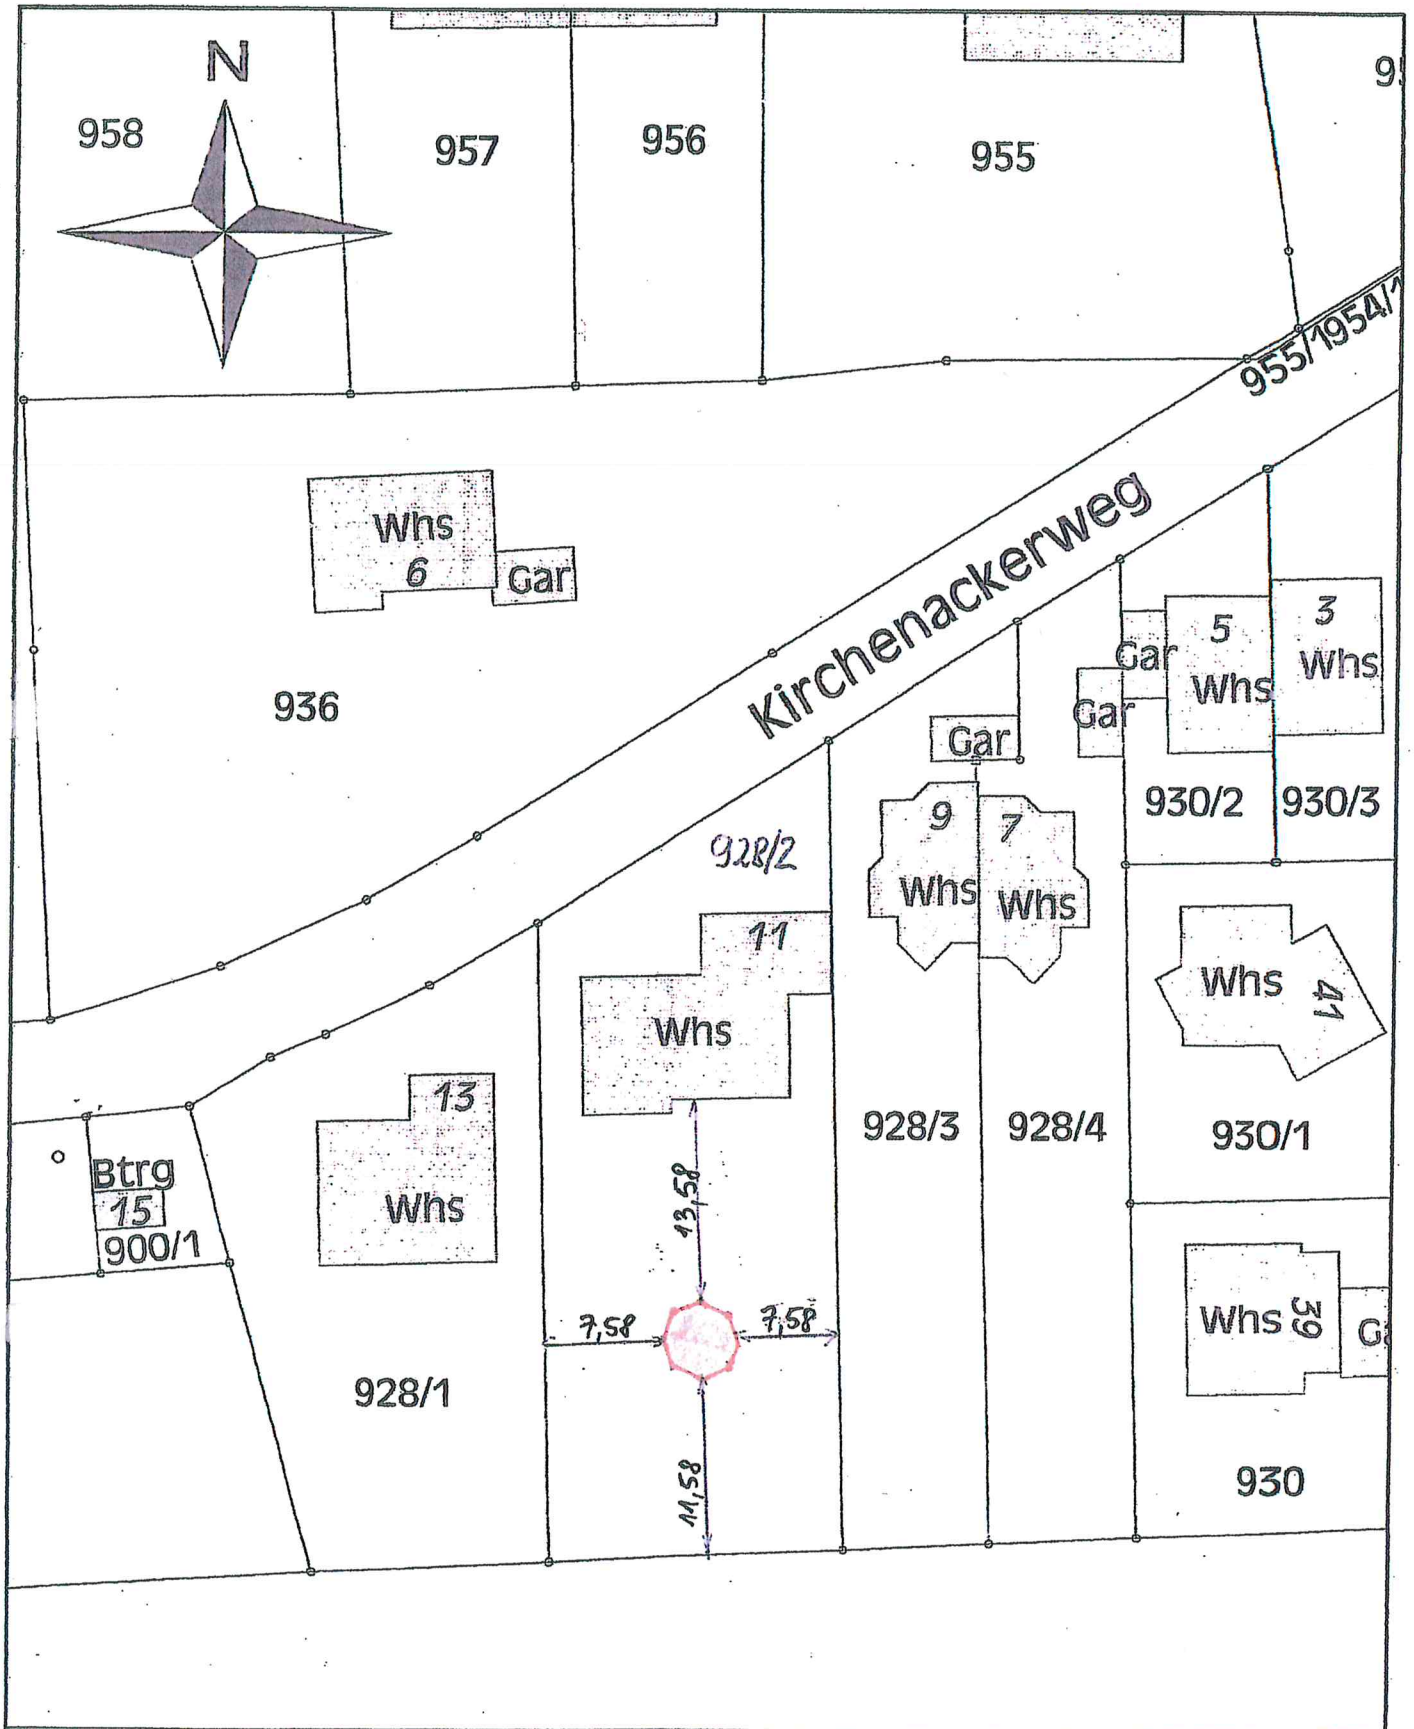


Ansicht Süd 1:100

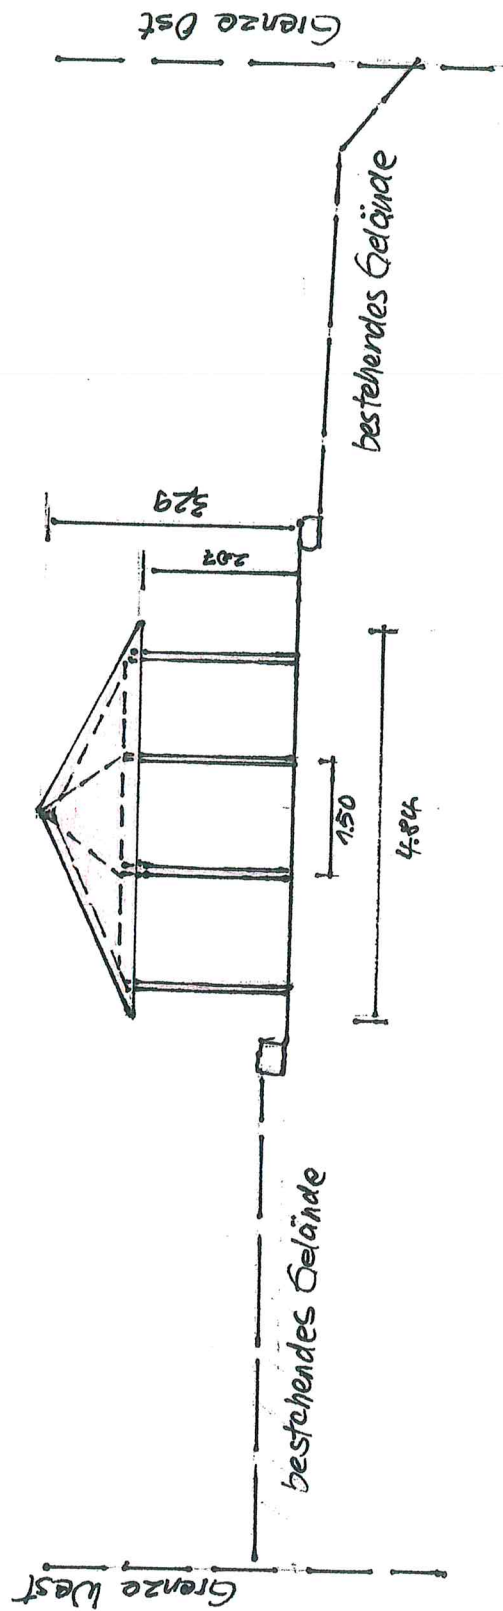


Ansicht West

bestehendes Gebäude

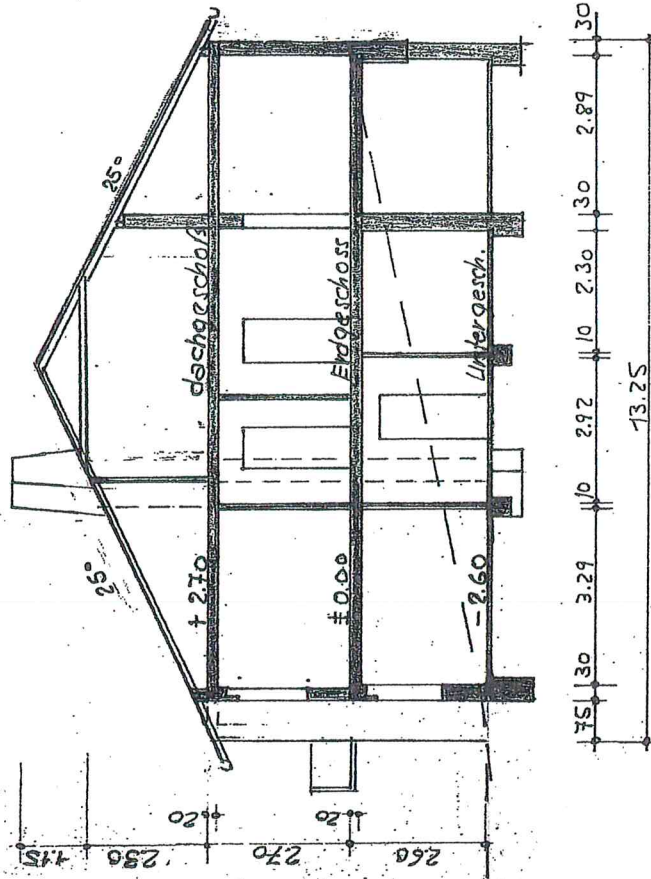

QUERSCHNITT

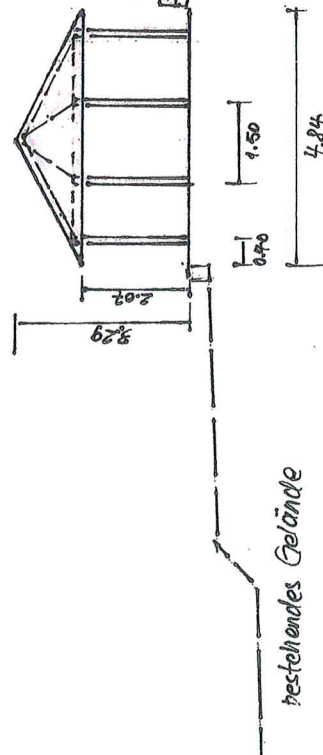

bestehendes Gelände

bestehendes Gelände