
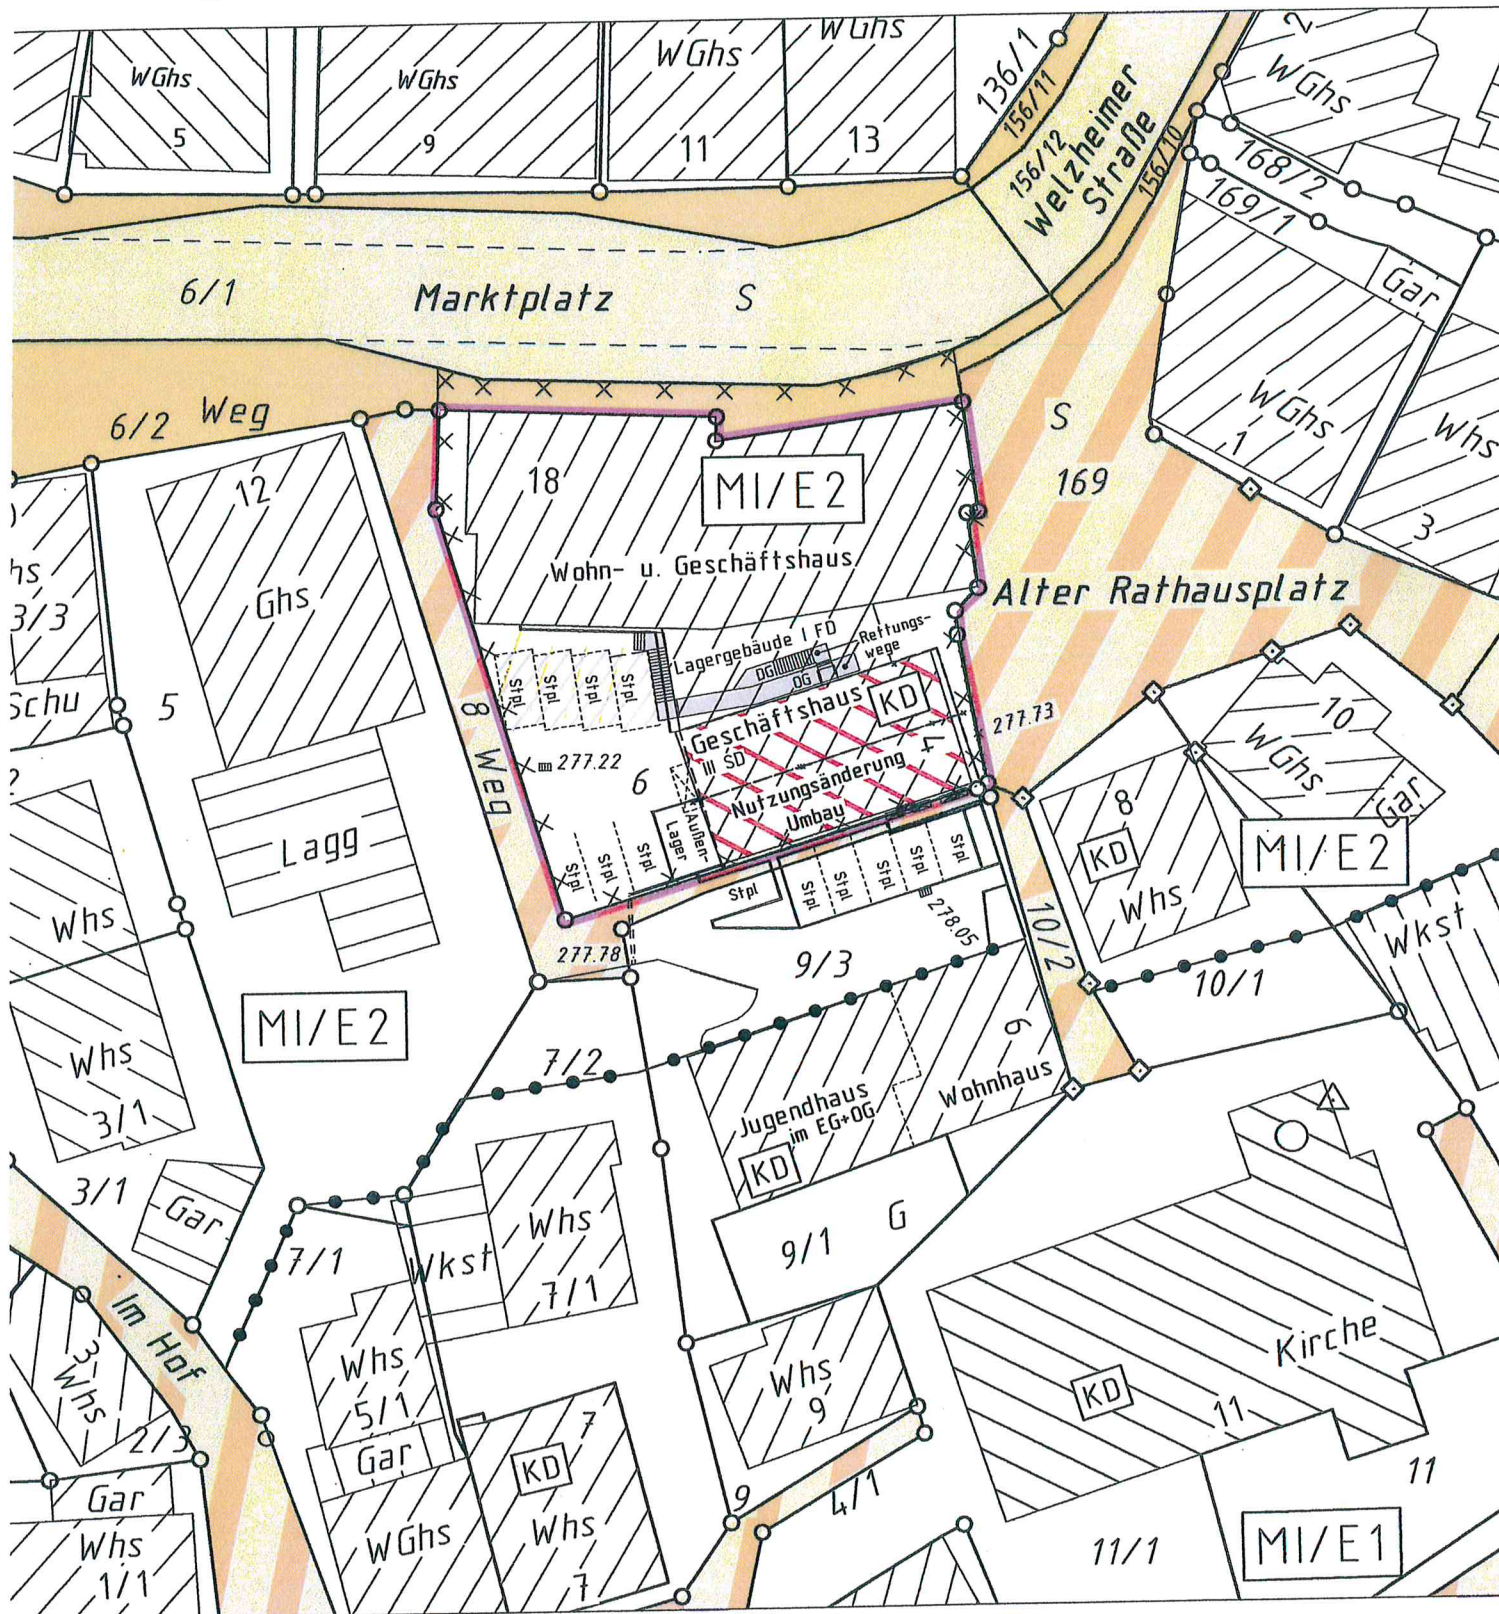


Rems-Murr Kreis
Gemeinde Rudersberg
Gemarkung Rudersberg Flur 0


Auszug aus dem Liegenschaftskataster
Zeichnerischer Teil zum Bauantrag (§ 4 LBOVVO)

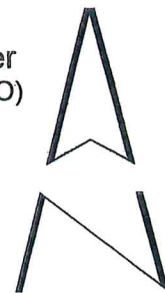


Höhenangaben im neuen System in m ü. NN
Einzeichnungen nach § 4 Abs. 3-5 LBOVVO


Eventuell vorhandene unterirdische Versorgungsleitungen im Baugrundstück sind nicht dargestellt.



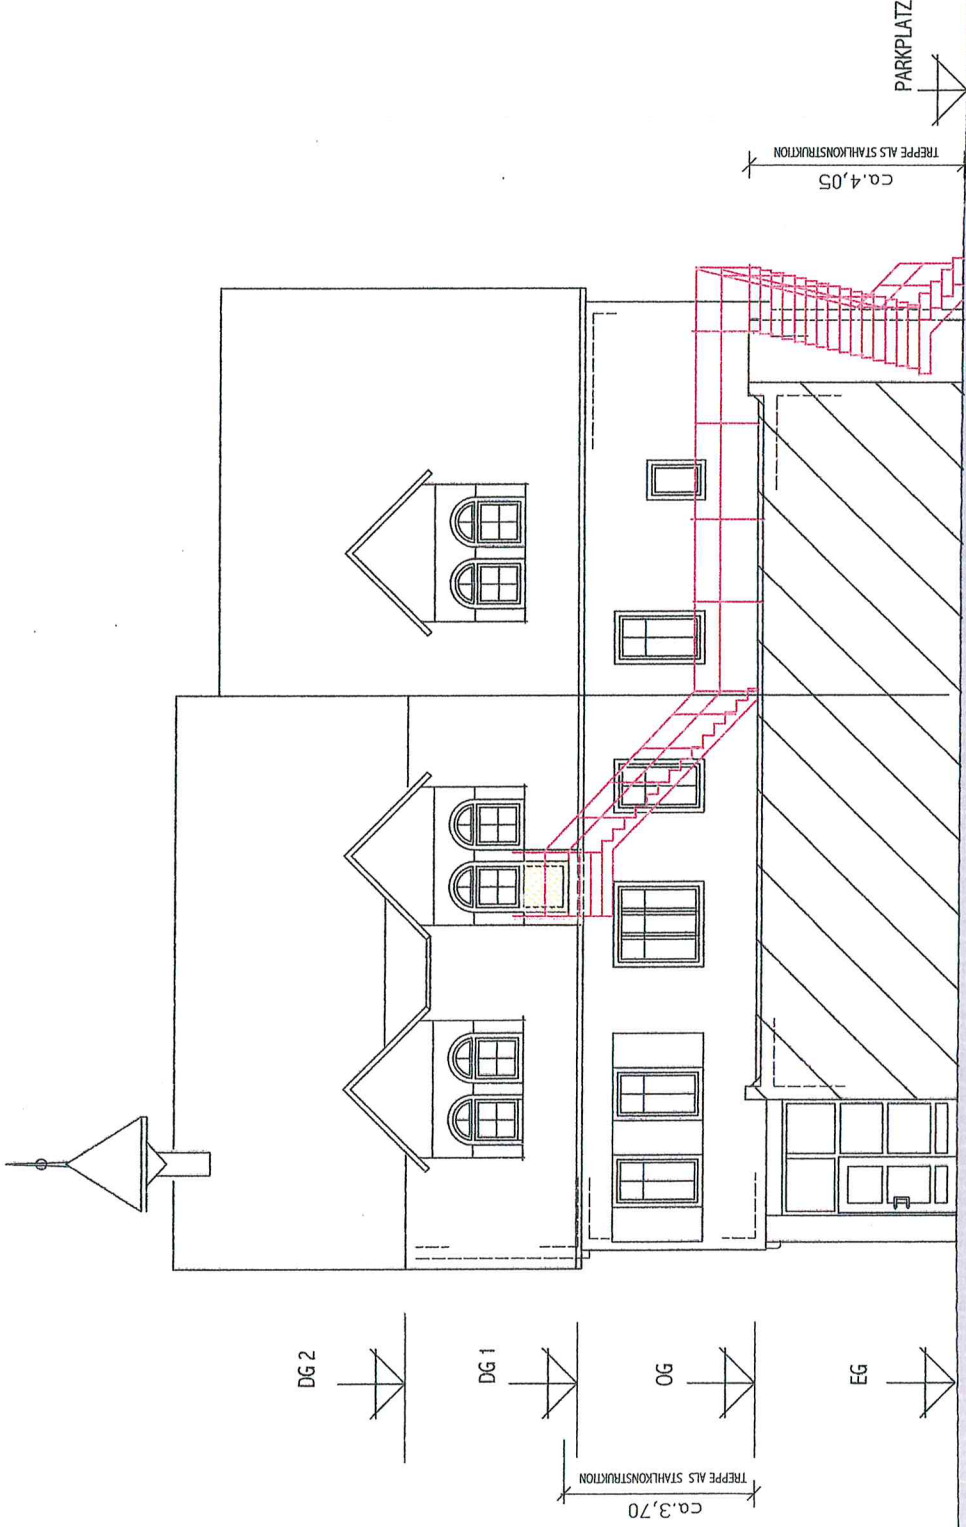

ANSICHT OST

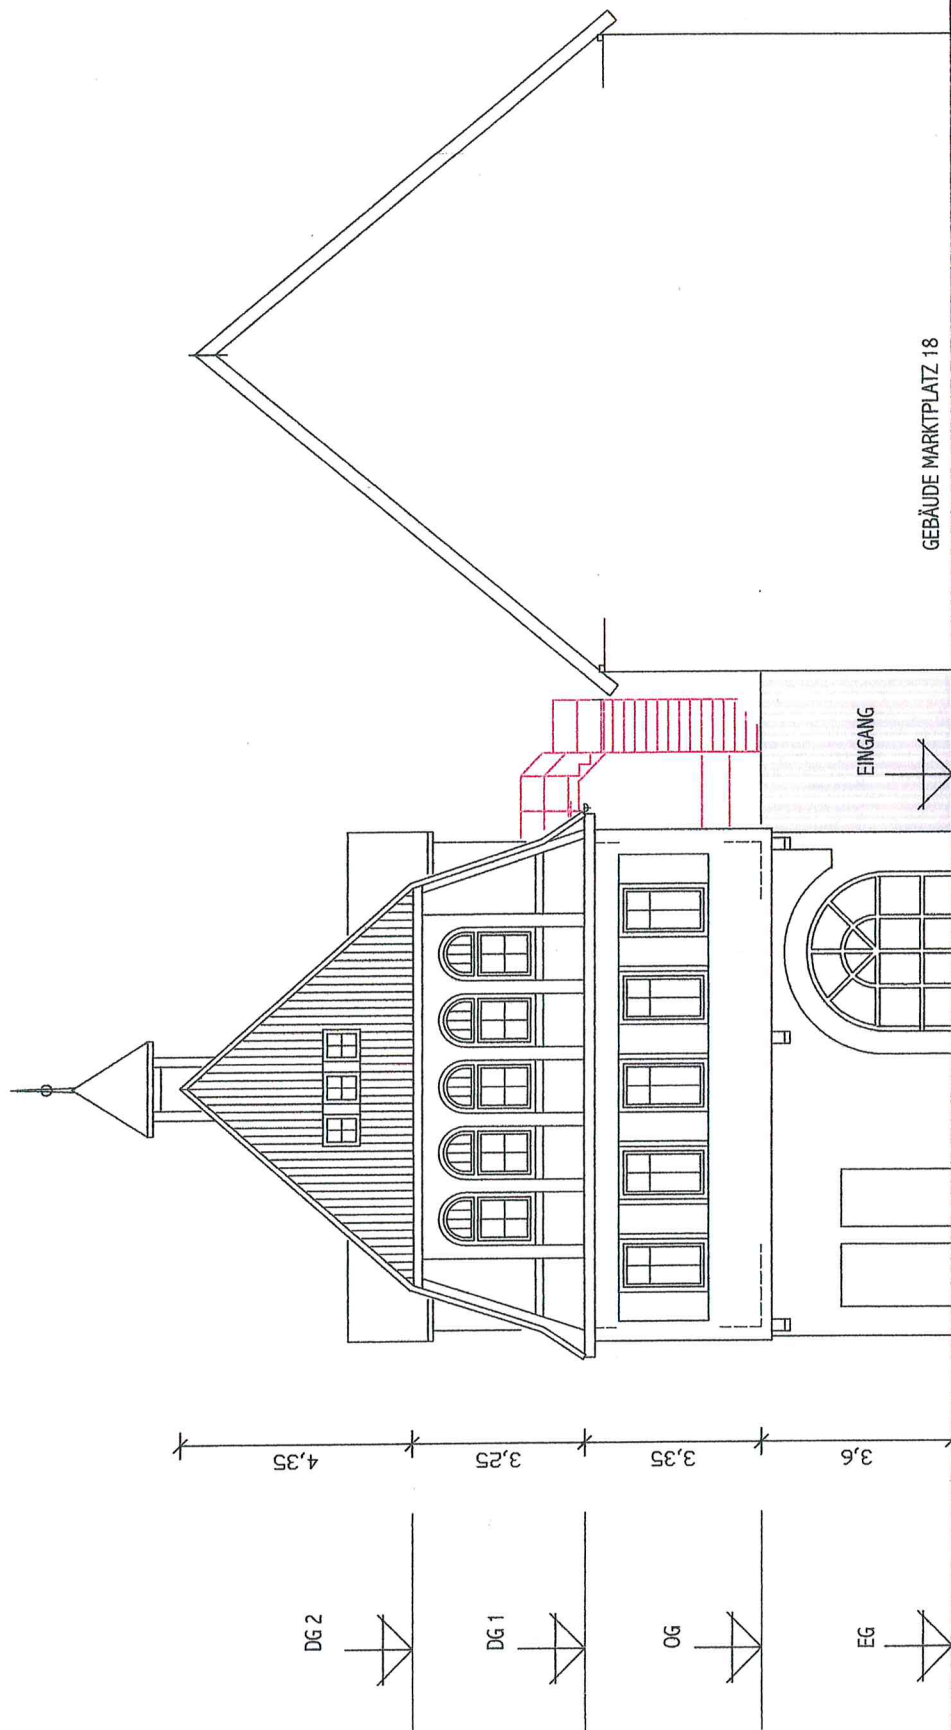

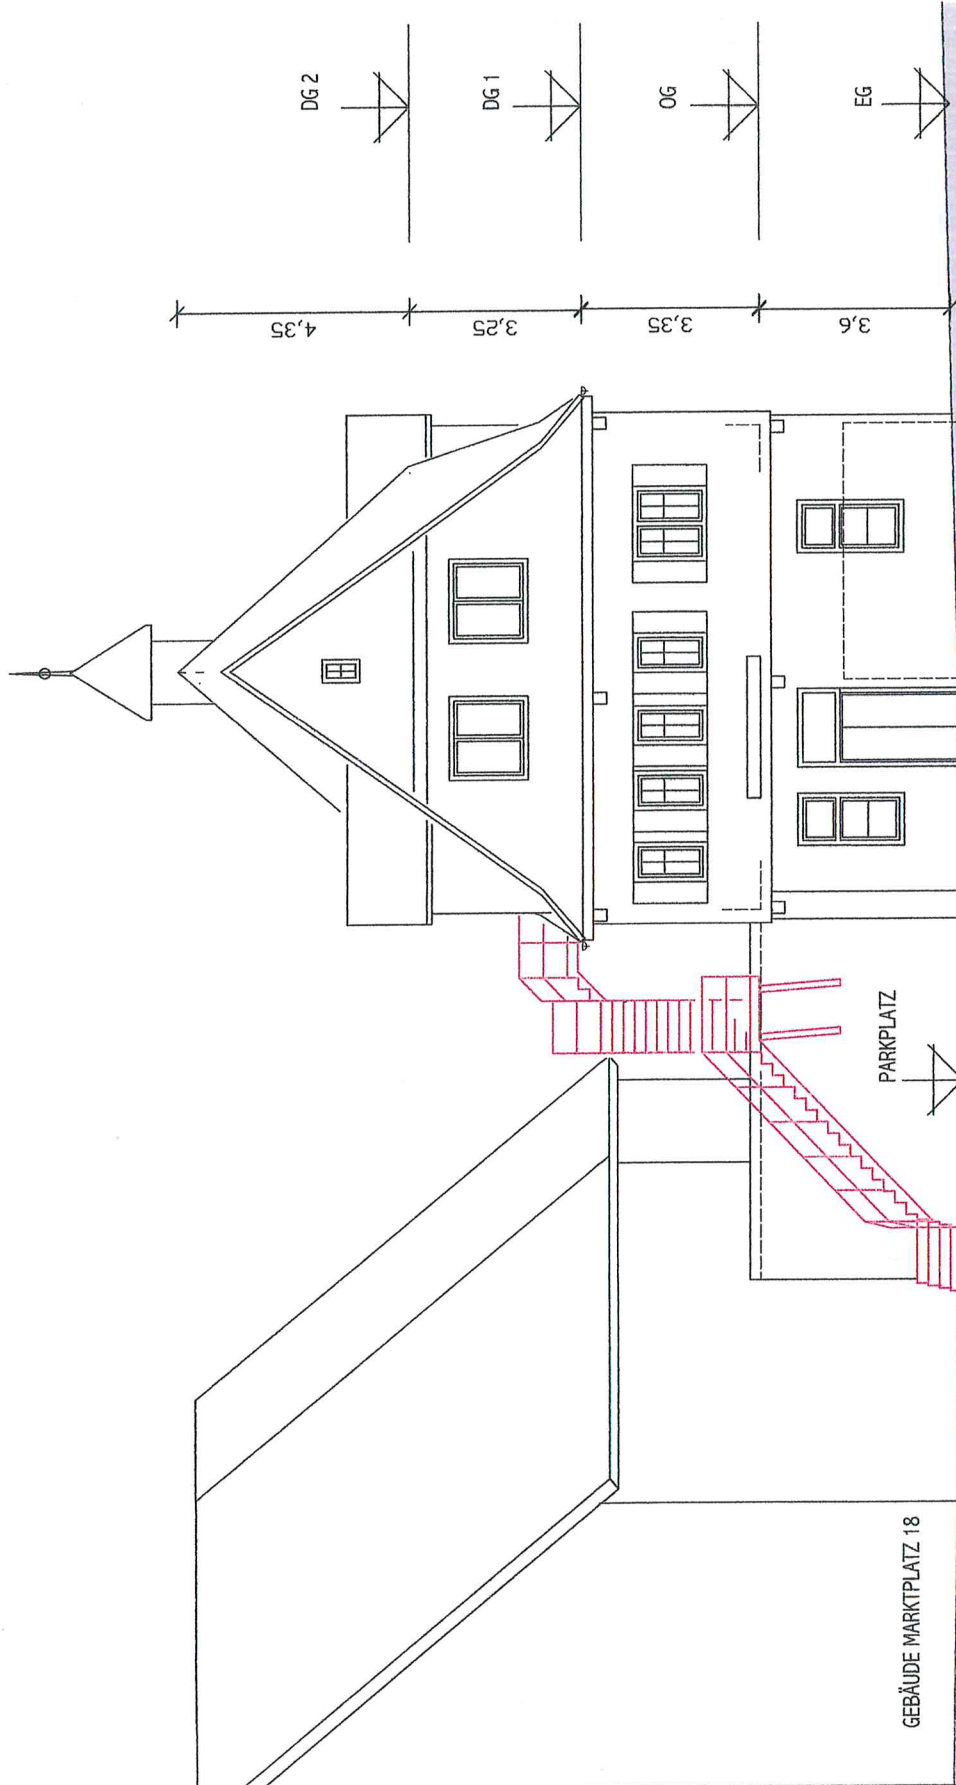

ANSICHT WEST

BAUGESUCH

ANSICHT SÜD

