


Landratsamt Rems-Murr-Kreis  
Vermessungsbehörde  
Stuttgarter Straße 110  
71332 Waiblingen

Liegenschaftskarte 1 : 500

Stand vom: 21.08.2014

Flurstück: 49/2  
Flur: 5  
Gemarkung: Rudersberg

Gemeinde: Rudersberg  
Kreis: Rems-Murr-Kreis  
Regierungsbezirk: Stuttgart

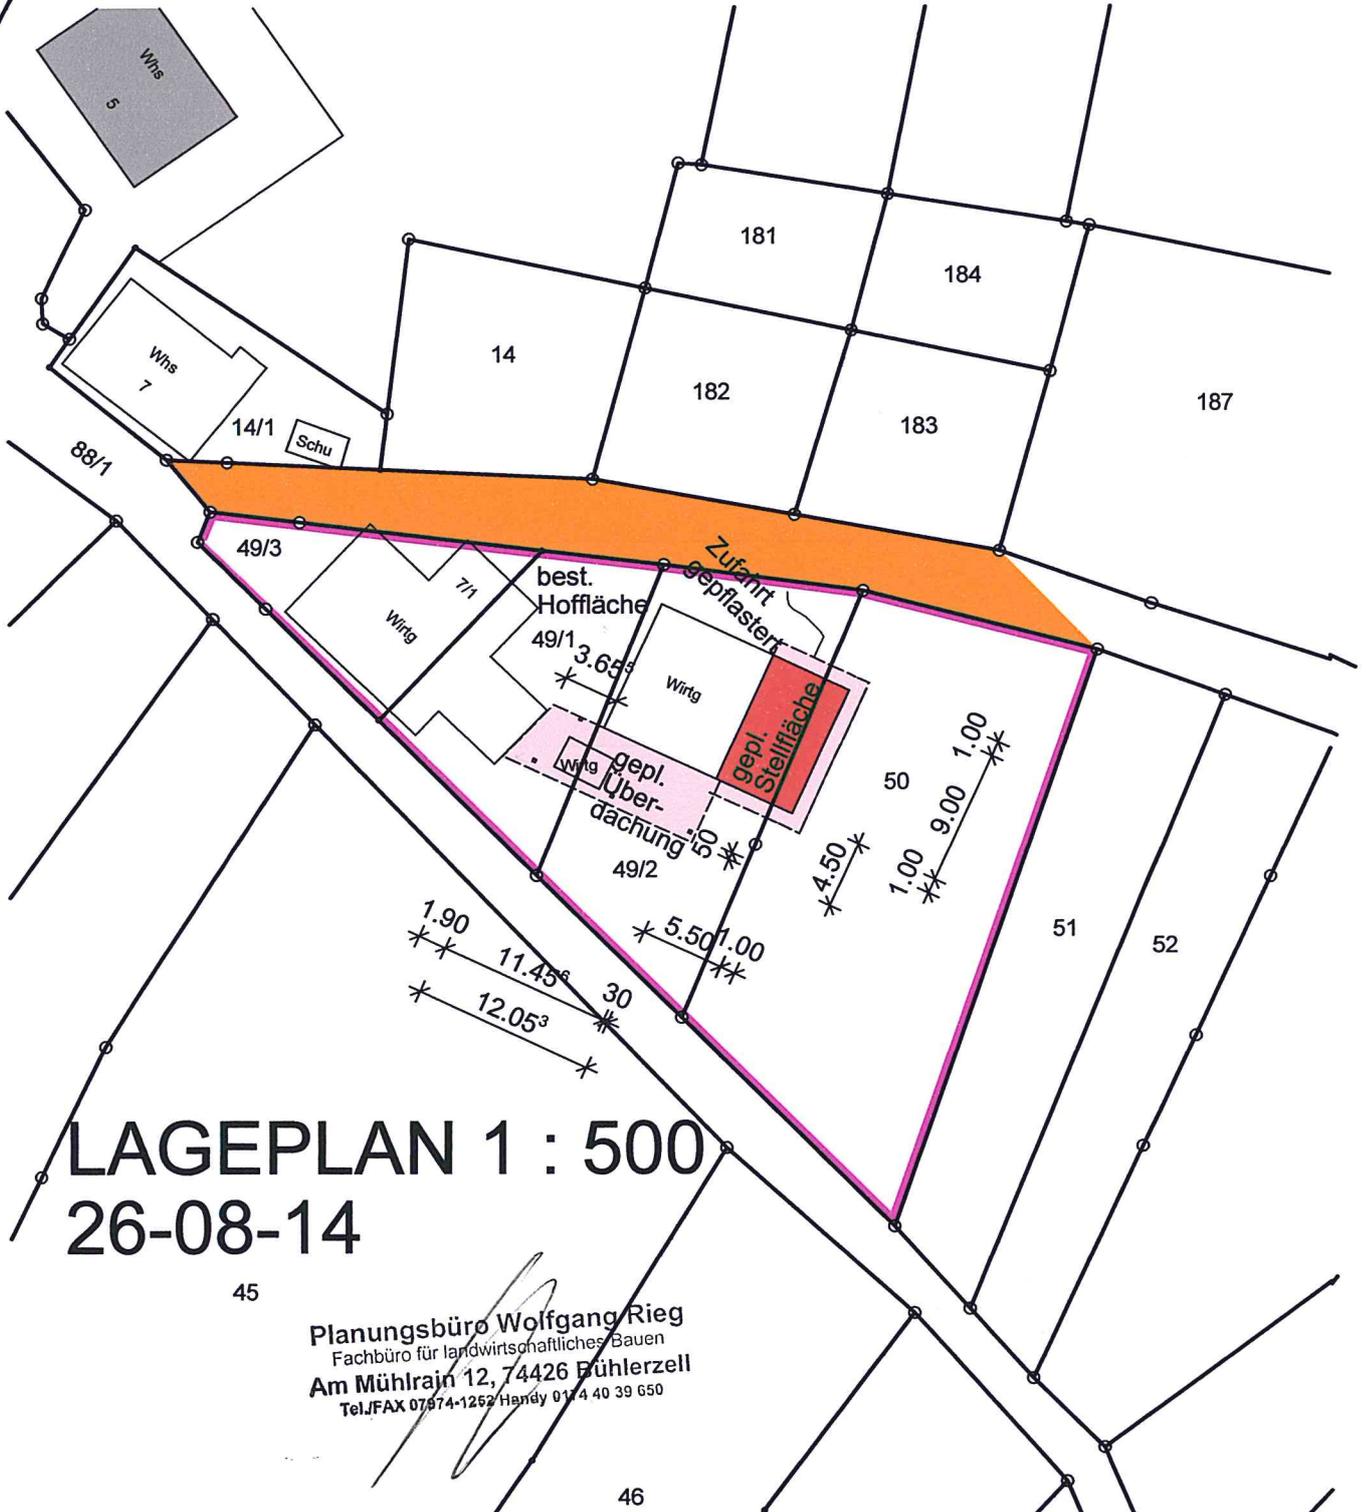

## LAGEPLAN 1 : 500

26-08-14

45

Planungsbüro Wolfgang Rieg  
Fachbüro für landwirtschaftliches Bauen  
Am Mühlrain 12, 74426 Bühlerzell  
Tel./FAX 0714-1252 Handy 0174 40 39 650


46

Maßstab 1:500

Meter


Die Basisinformationen und Basisdaten des Liegenschaftskatasters unterliegen dem Verwendungsvorbehalt nach § 2 Abs. 3 und 4 des Vermessungsgesetzes vom 1. Juli 2004 (GBl. S. 469, 509), zuletzt geändert durch Gesetz vom 30. November 2010 (GBl. S. 989). Sie dürfen vom Empfänger nur für den Zweck verwendet werden, zu dem sie übermittelt worden sind. Eine Verwendung für andere Zwecke ist nur zulässig, wenn die Vermessungsbehörde eingewilligt hat.

von nord-ost

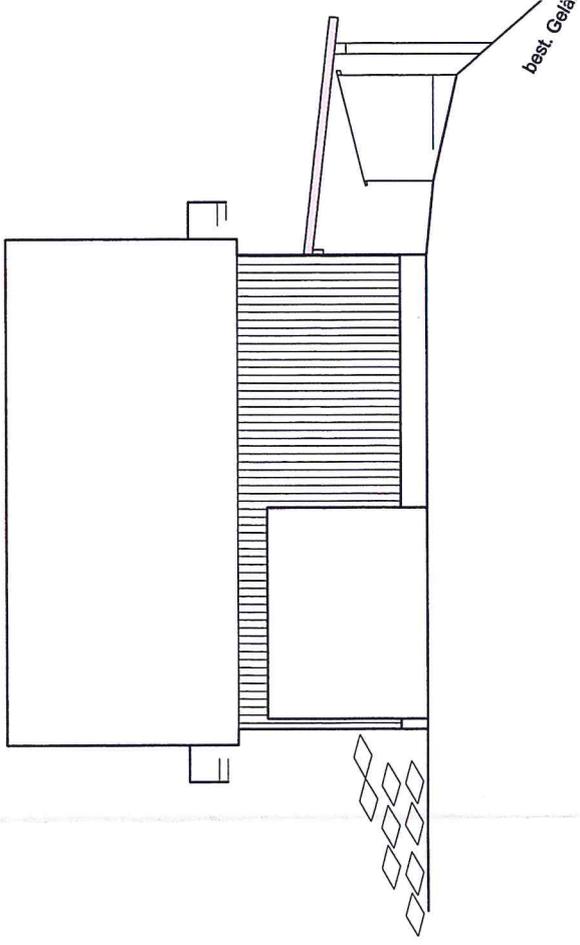

best. Gefä.

von nord-west

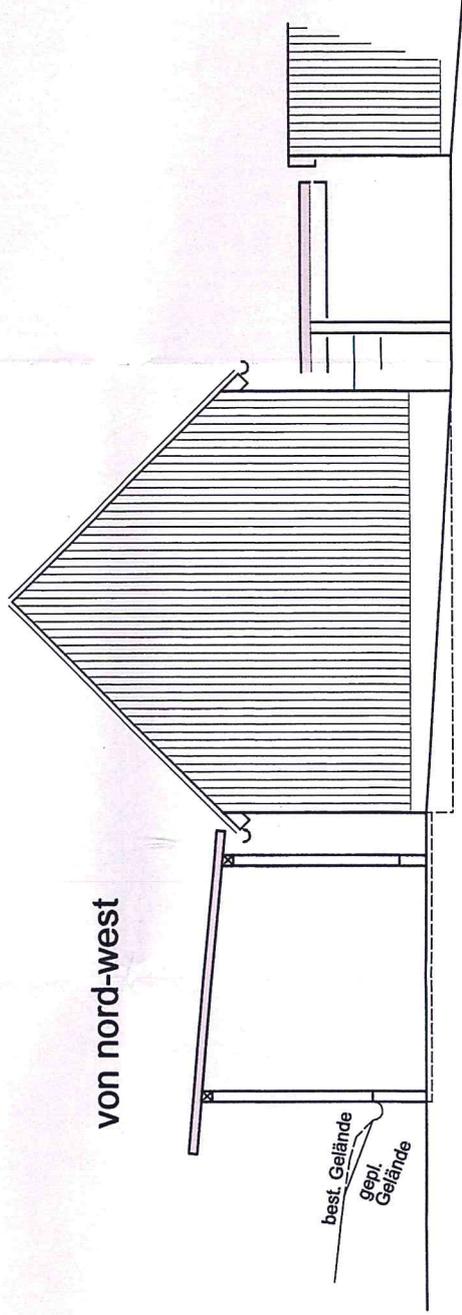


best. Gelände  
gepl. Gelände

30


11.45°

1.90




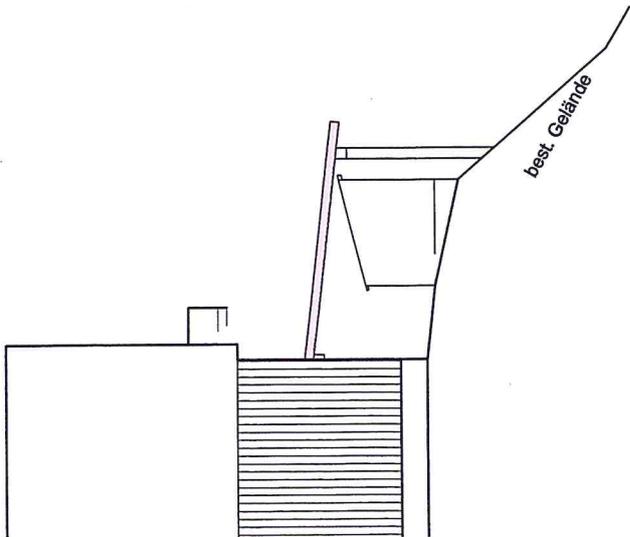

von süd-ost

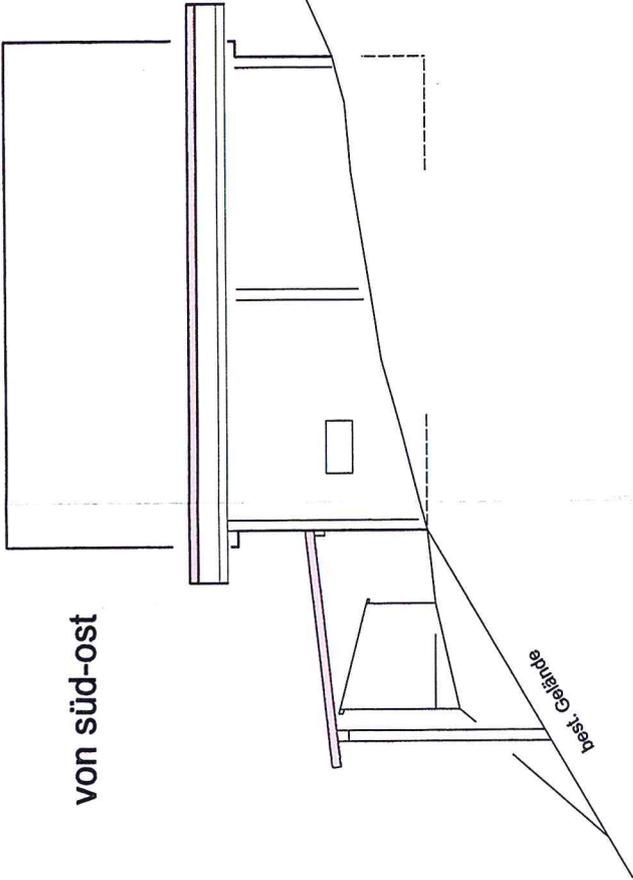

von süd-west

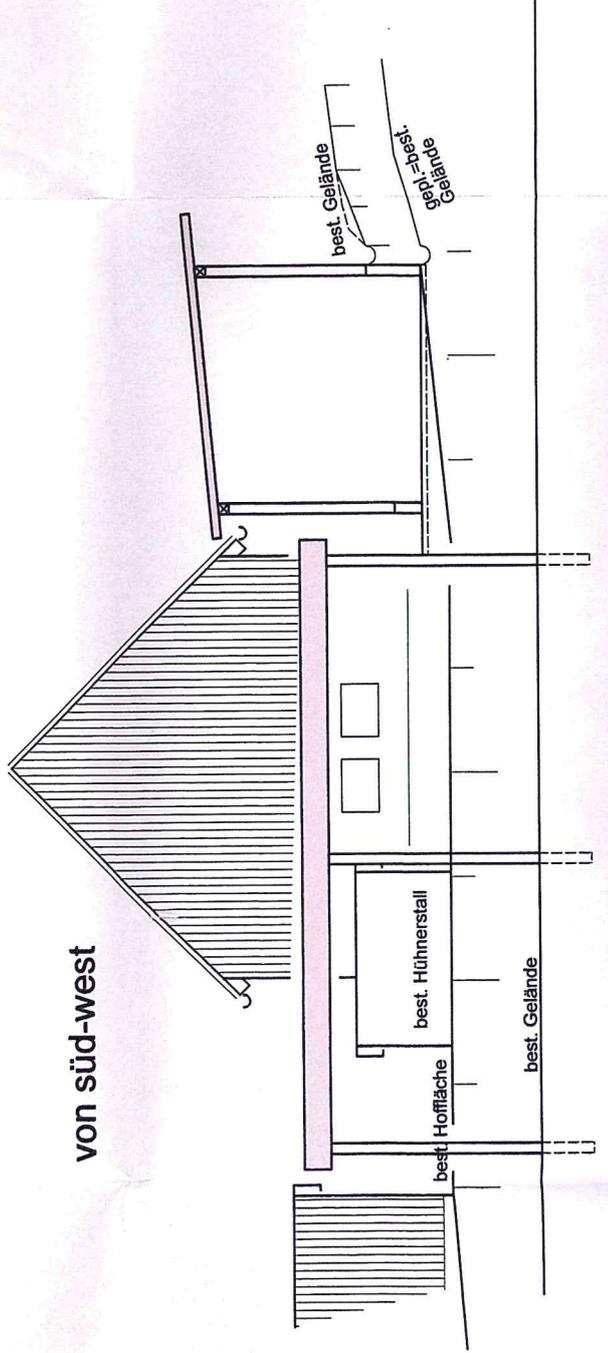

Bau	Stand	Ans	Grui	1:100
-----	-------	-----	------	-------