


Zeichnerischer Teil zum Bauantrag
(gem. § 4 LBO VVO)



Reinhardtstraße 33 73614 Schorndorf
Tel. 07181-62047 Fax 07181-21134

N

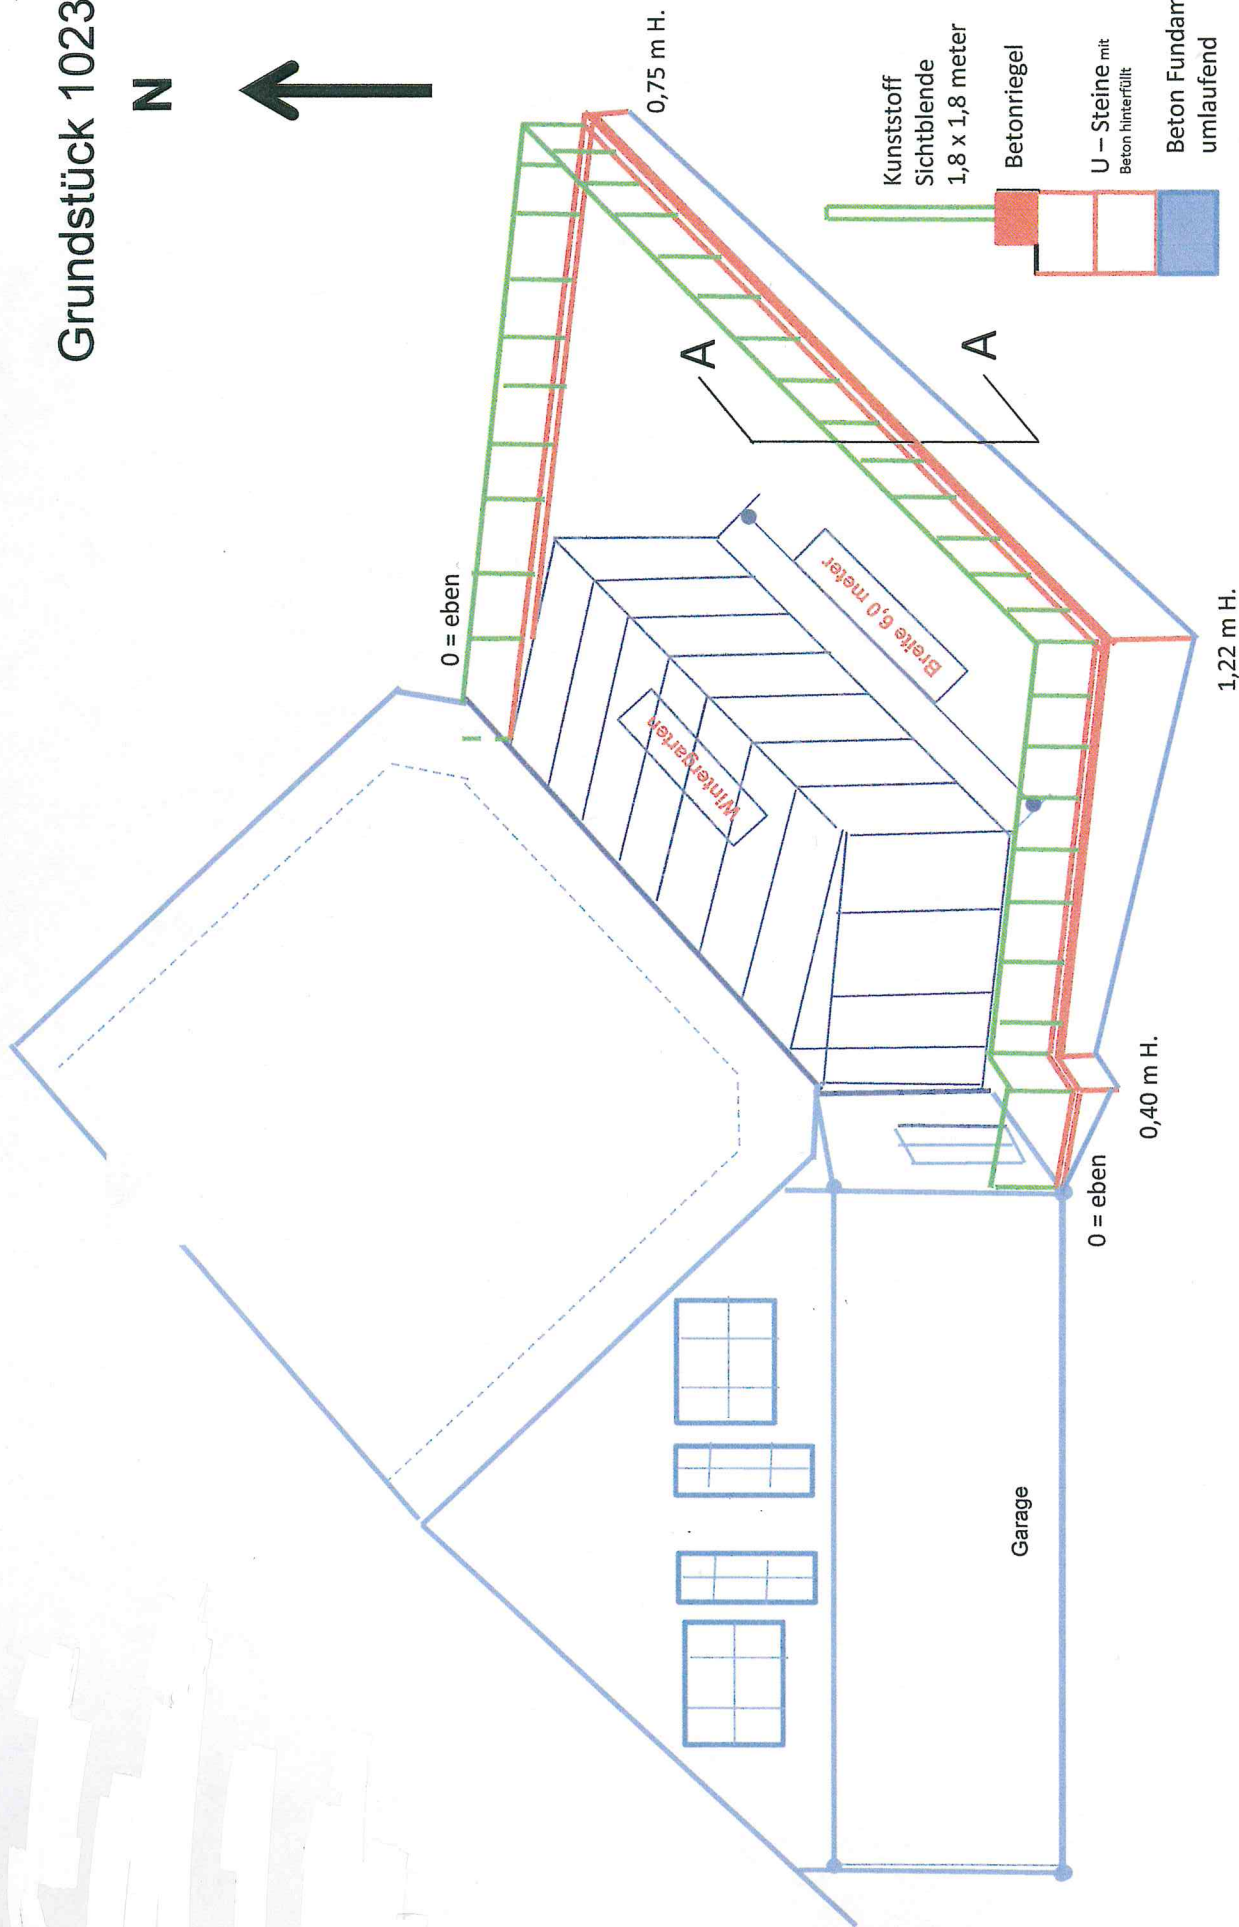

Schnitt A A