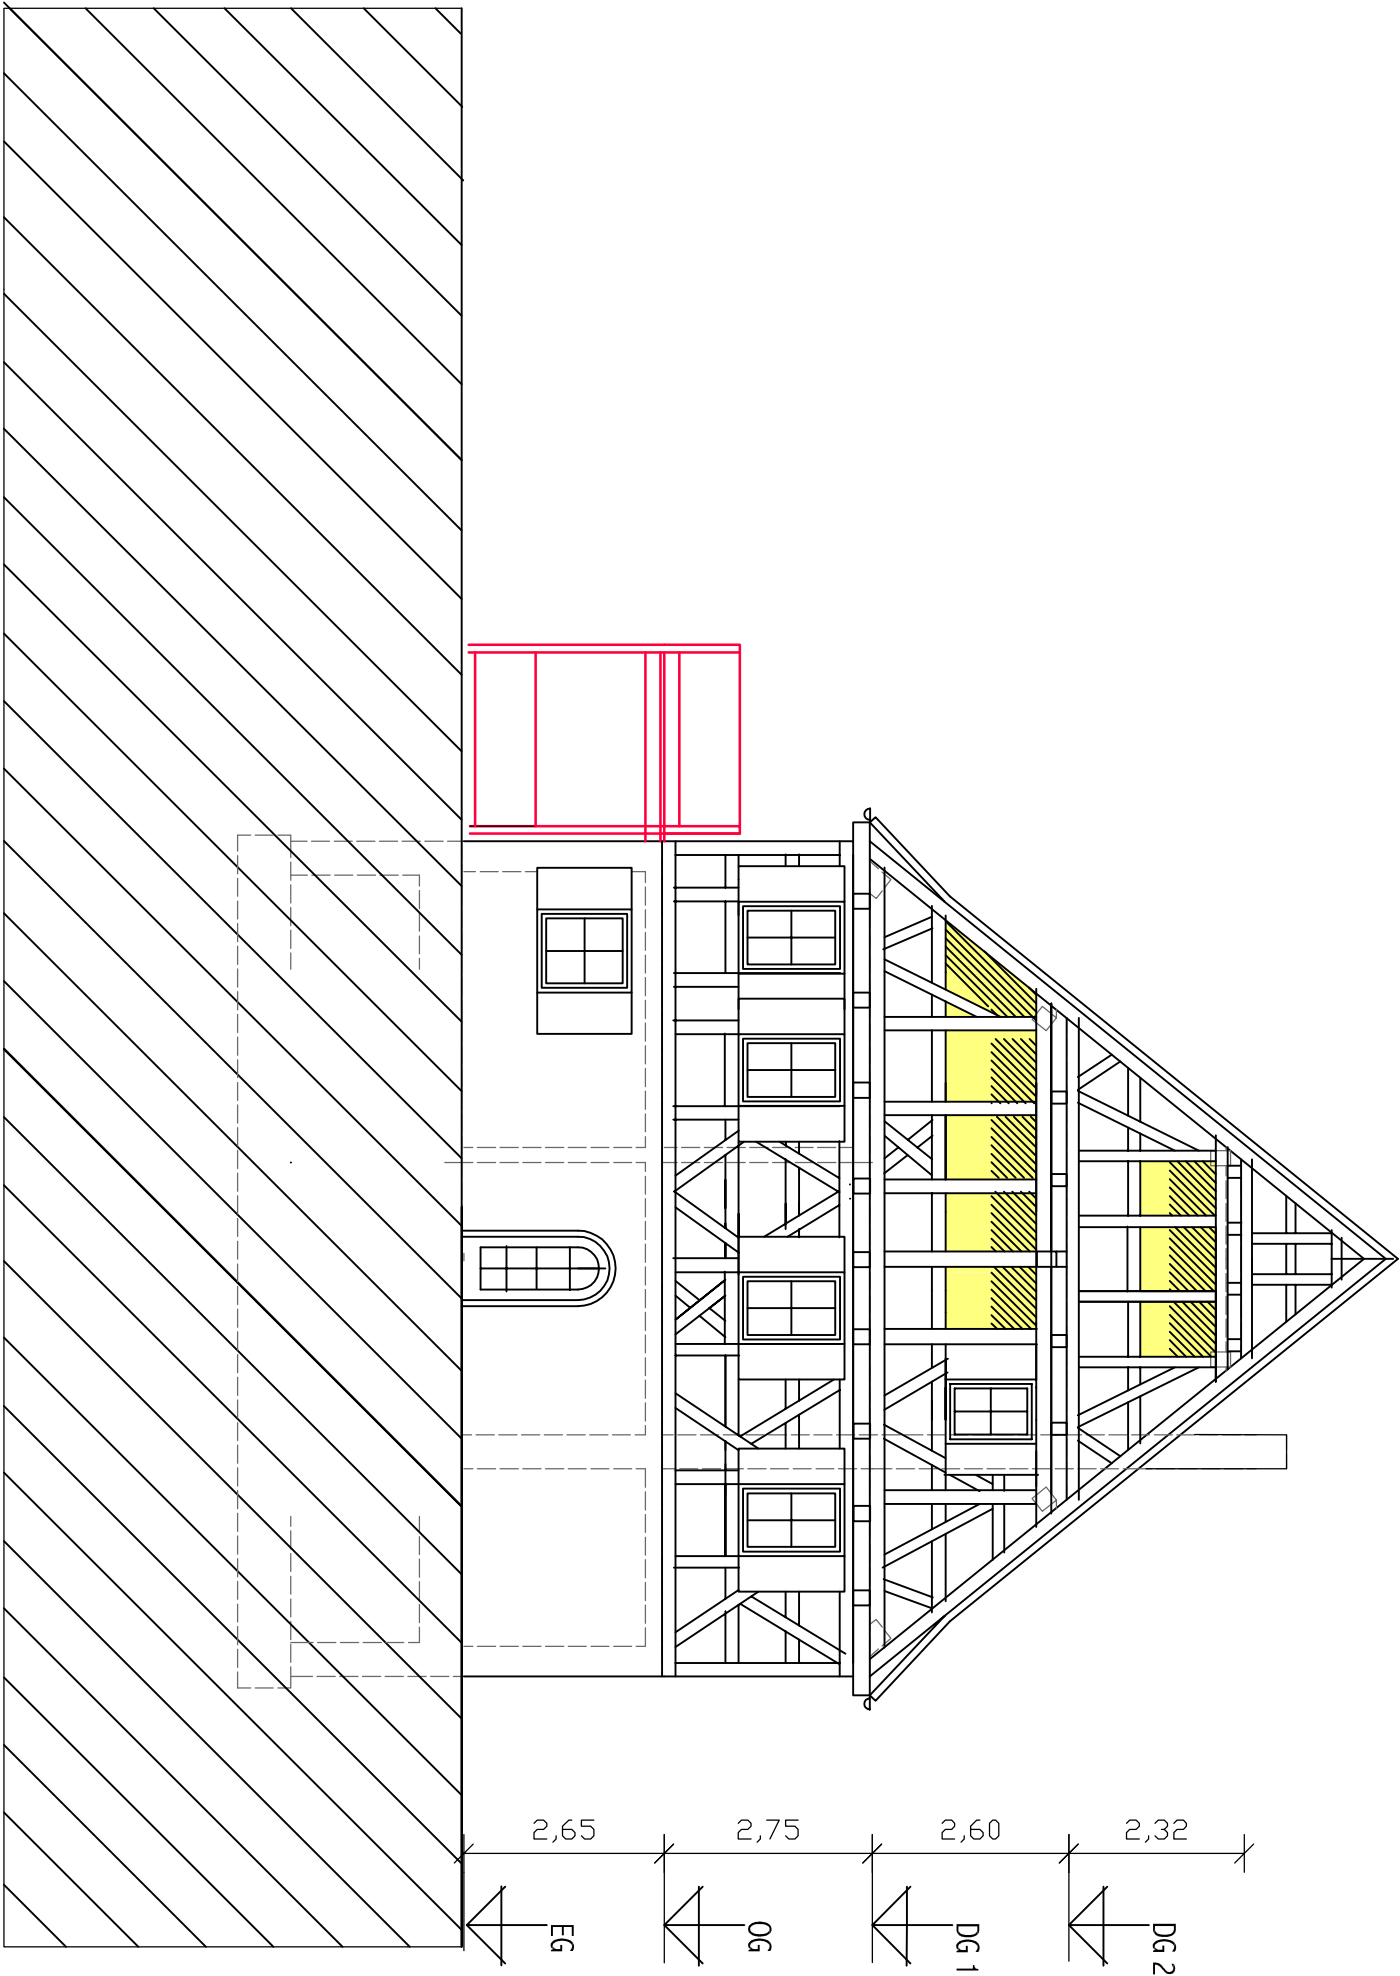


**M 1:100 OST**

GEFERTIGT AM: 26.11.2014

VON:

**LEISSLE  
ARCHITEKTUR+  
STADTPLANUNG**

DIPLOM-INGENIEUR  
WOLFGANG LEISSLE  
FREIER ARCHITEKT  
STADTPLANER ANBW  
KREHWINKLERSTR. 9  
73635 RUDERSBERG  
TEL. 07183-7140  
FAX 07183-3657  
ARCHITEK@LEISSLE.NET