


LAGEPLAN

ZEICHNERISCHER TEIL
ZUM BAUANTRAG (§4u.5 LBOVVO B-W)

KREIS REMS-MURR-KREIS
GEMEINDE RUDERSBERG
GEMARKUNG RUDERSBERG

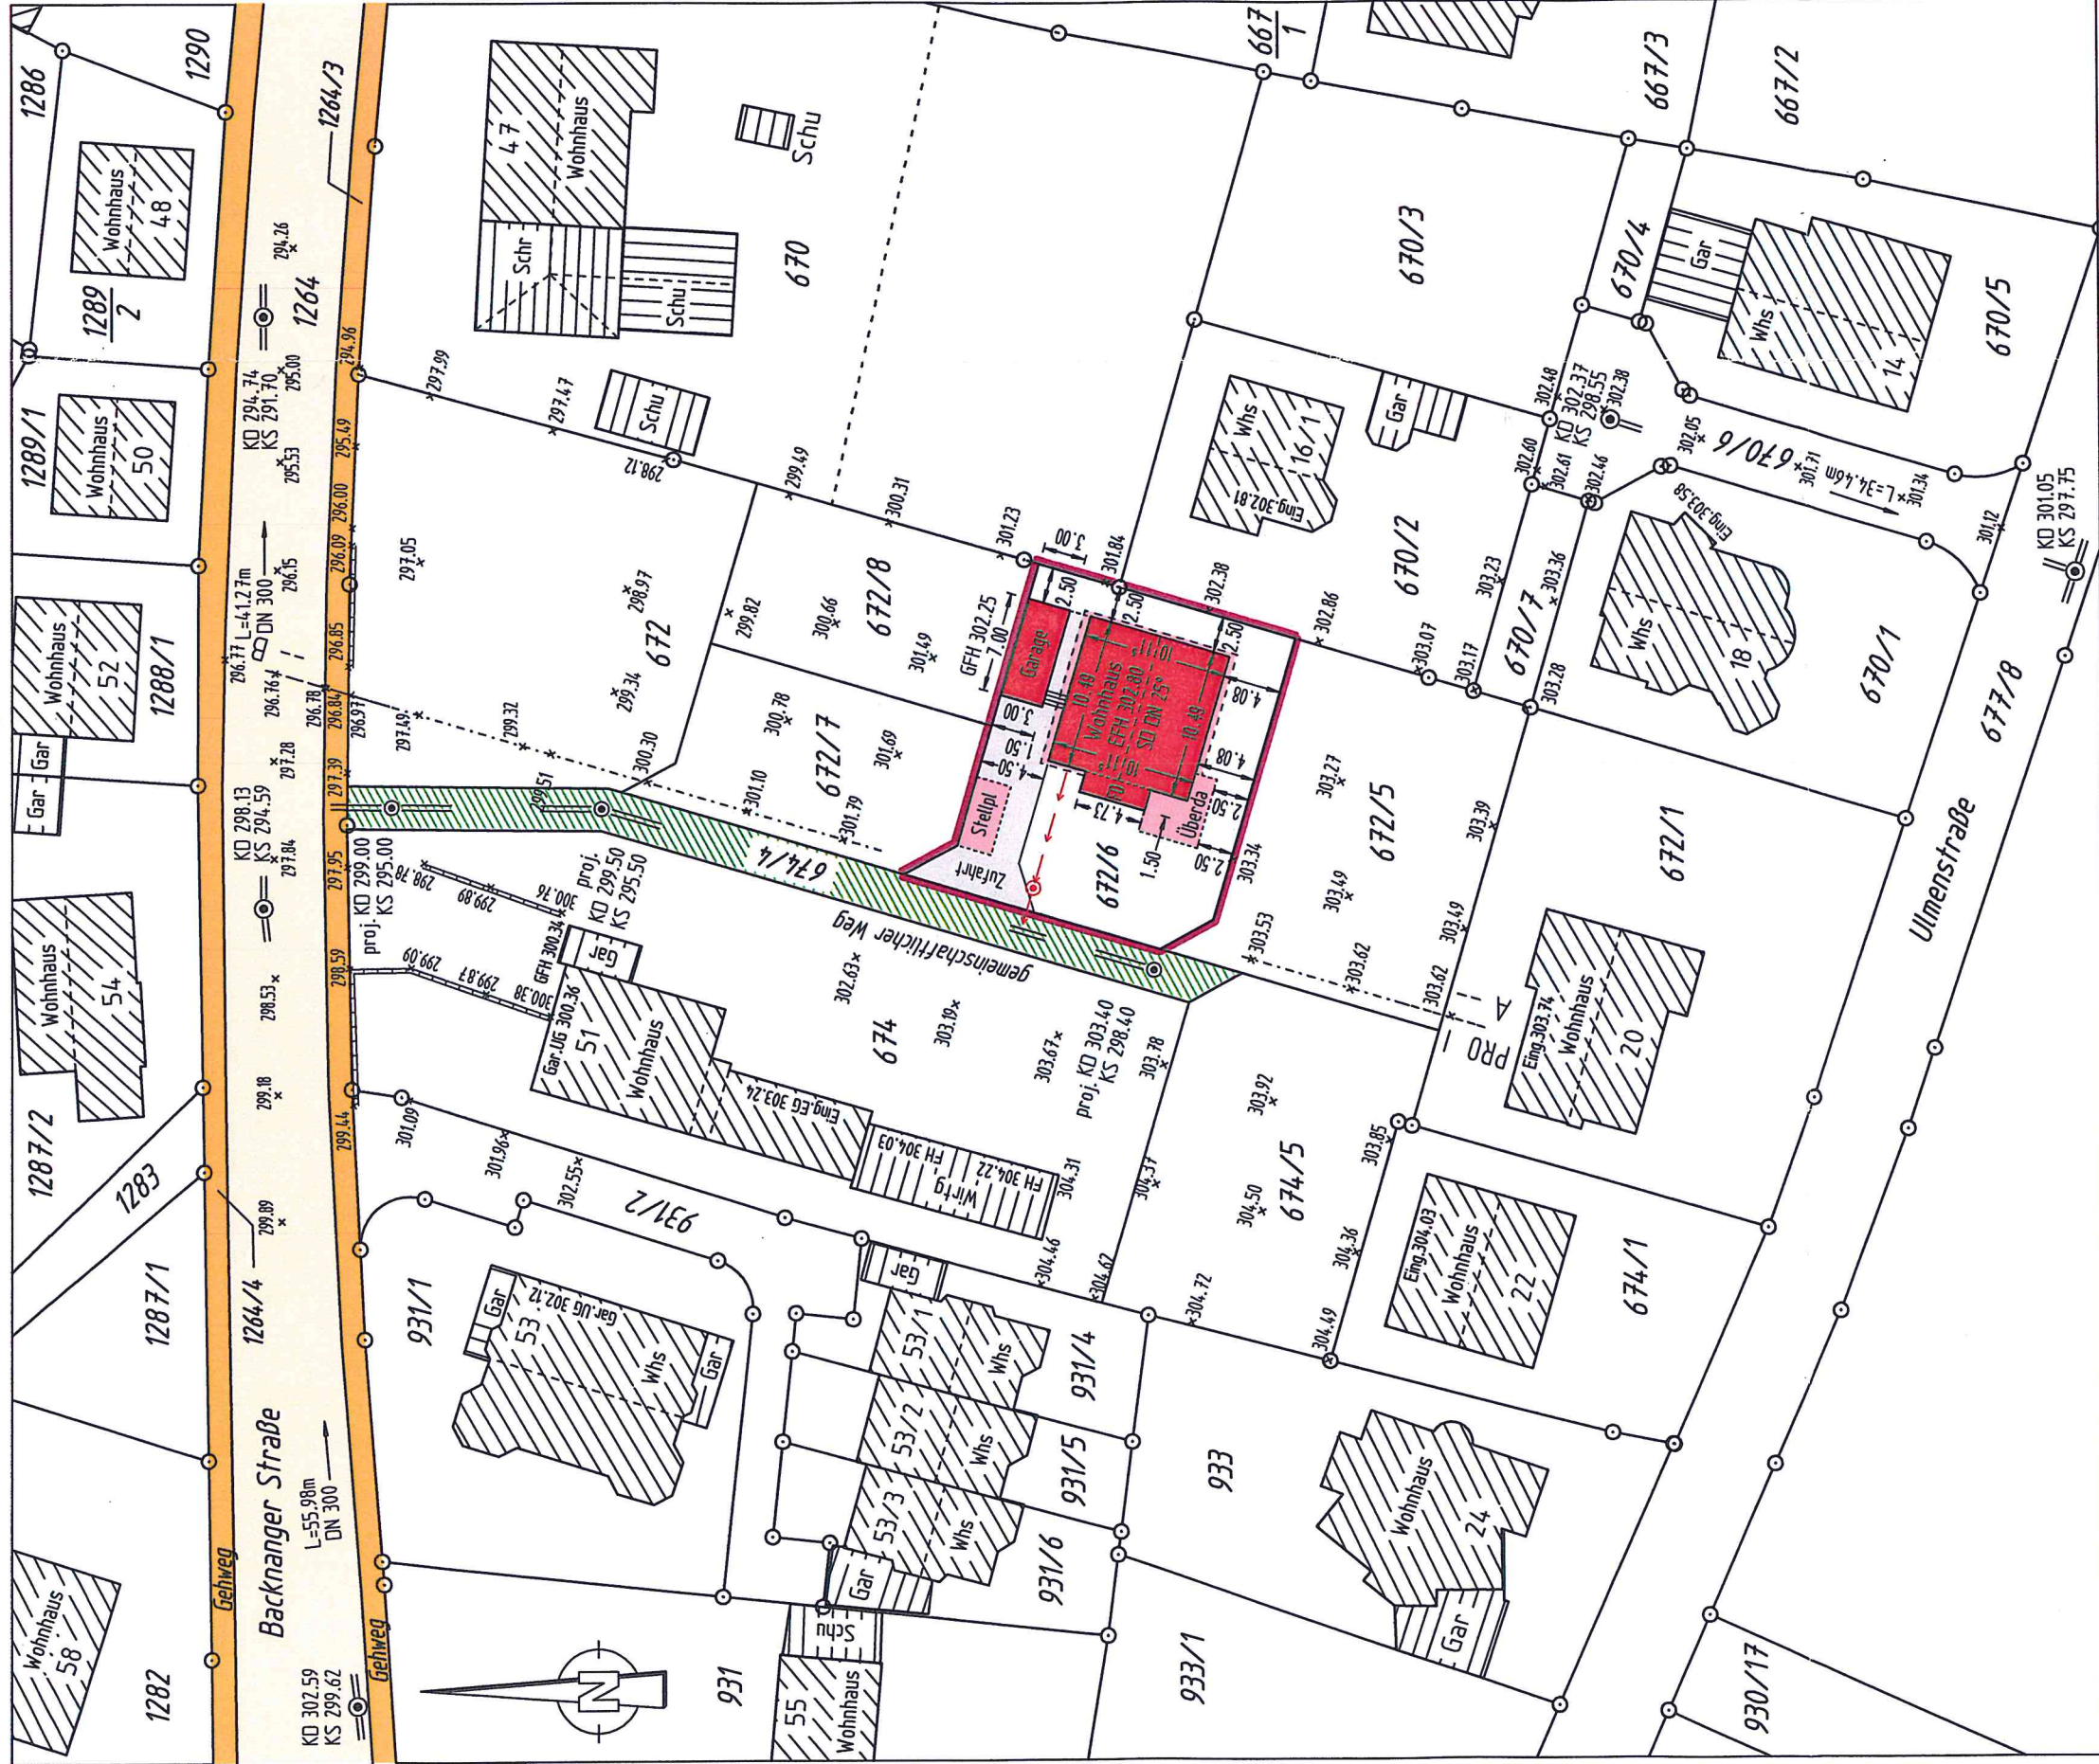

Die eingetragenen Höhen beziehen sich auf das alte/neue Höhensystem.
Evtl. vorhandene Leitungen und Versorgungsanlagen sind im Lageplan nicht dargestellt.


Die Übereinstimmung des zeichnerischen Teils mit dem Auszug aus dem Liegenschaftskataster wird bestätigt.

gefertigt: 15.12.2014




Neubau eines Einfamilienwohnhauses mit Garage und Stellplatz

Gefertigt:
Schomdorf, den 22.12.2014
Der Architekt:

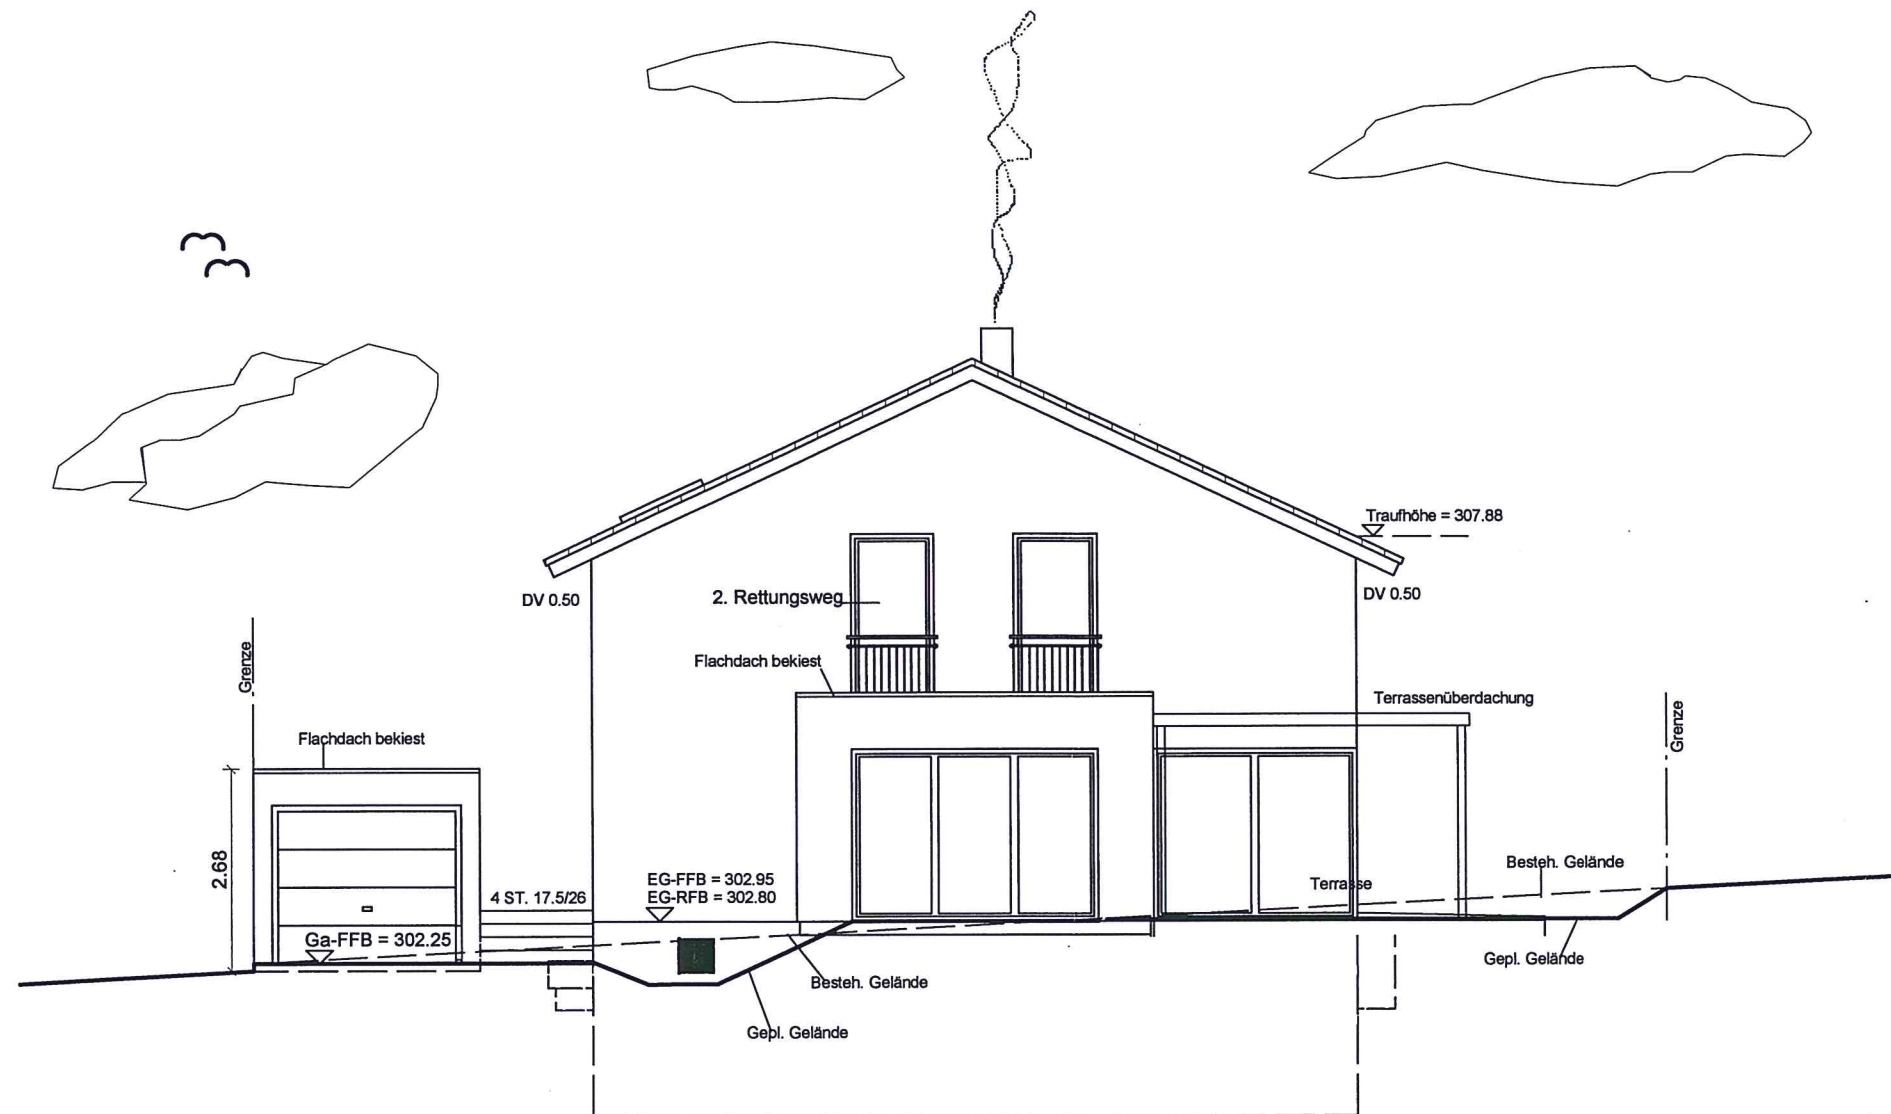


	GEZEICHNET	DATUM	NAME
	GEPRÜFT		
M 1:100 in m, cm	Westansicht		ZEICHNUNG NR.:

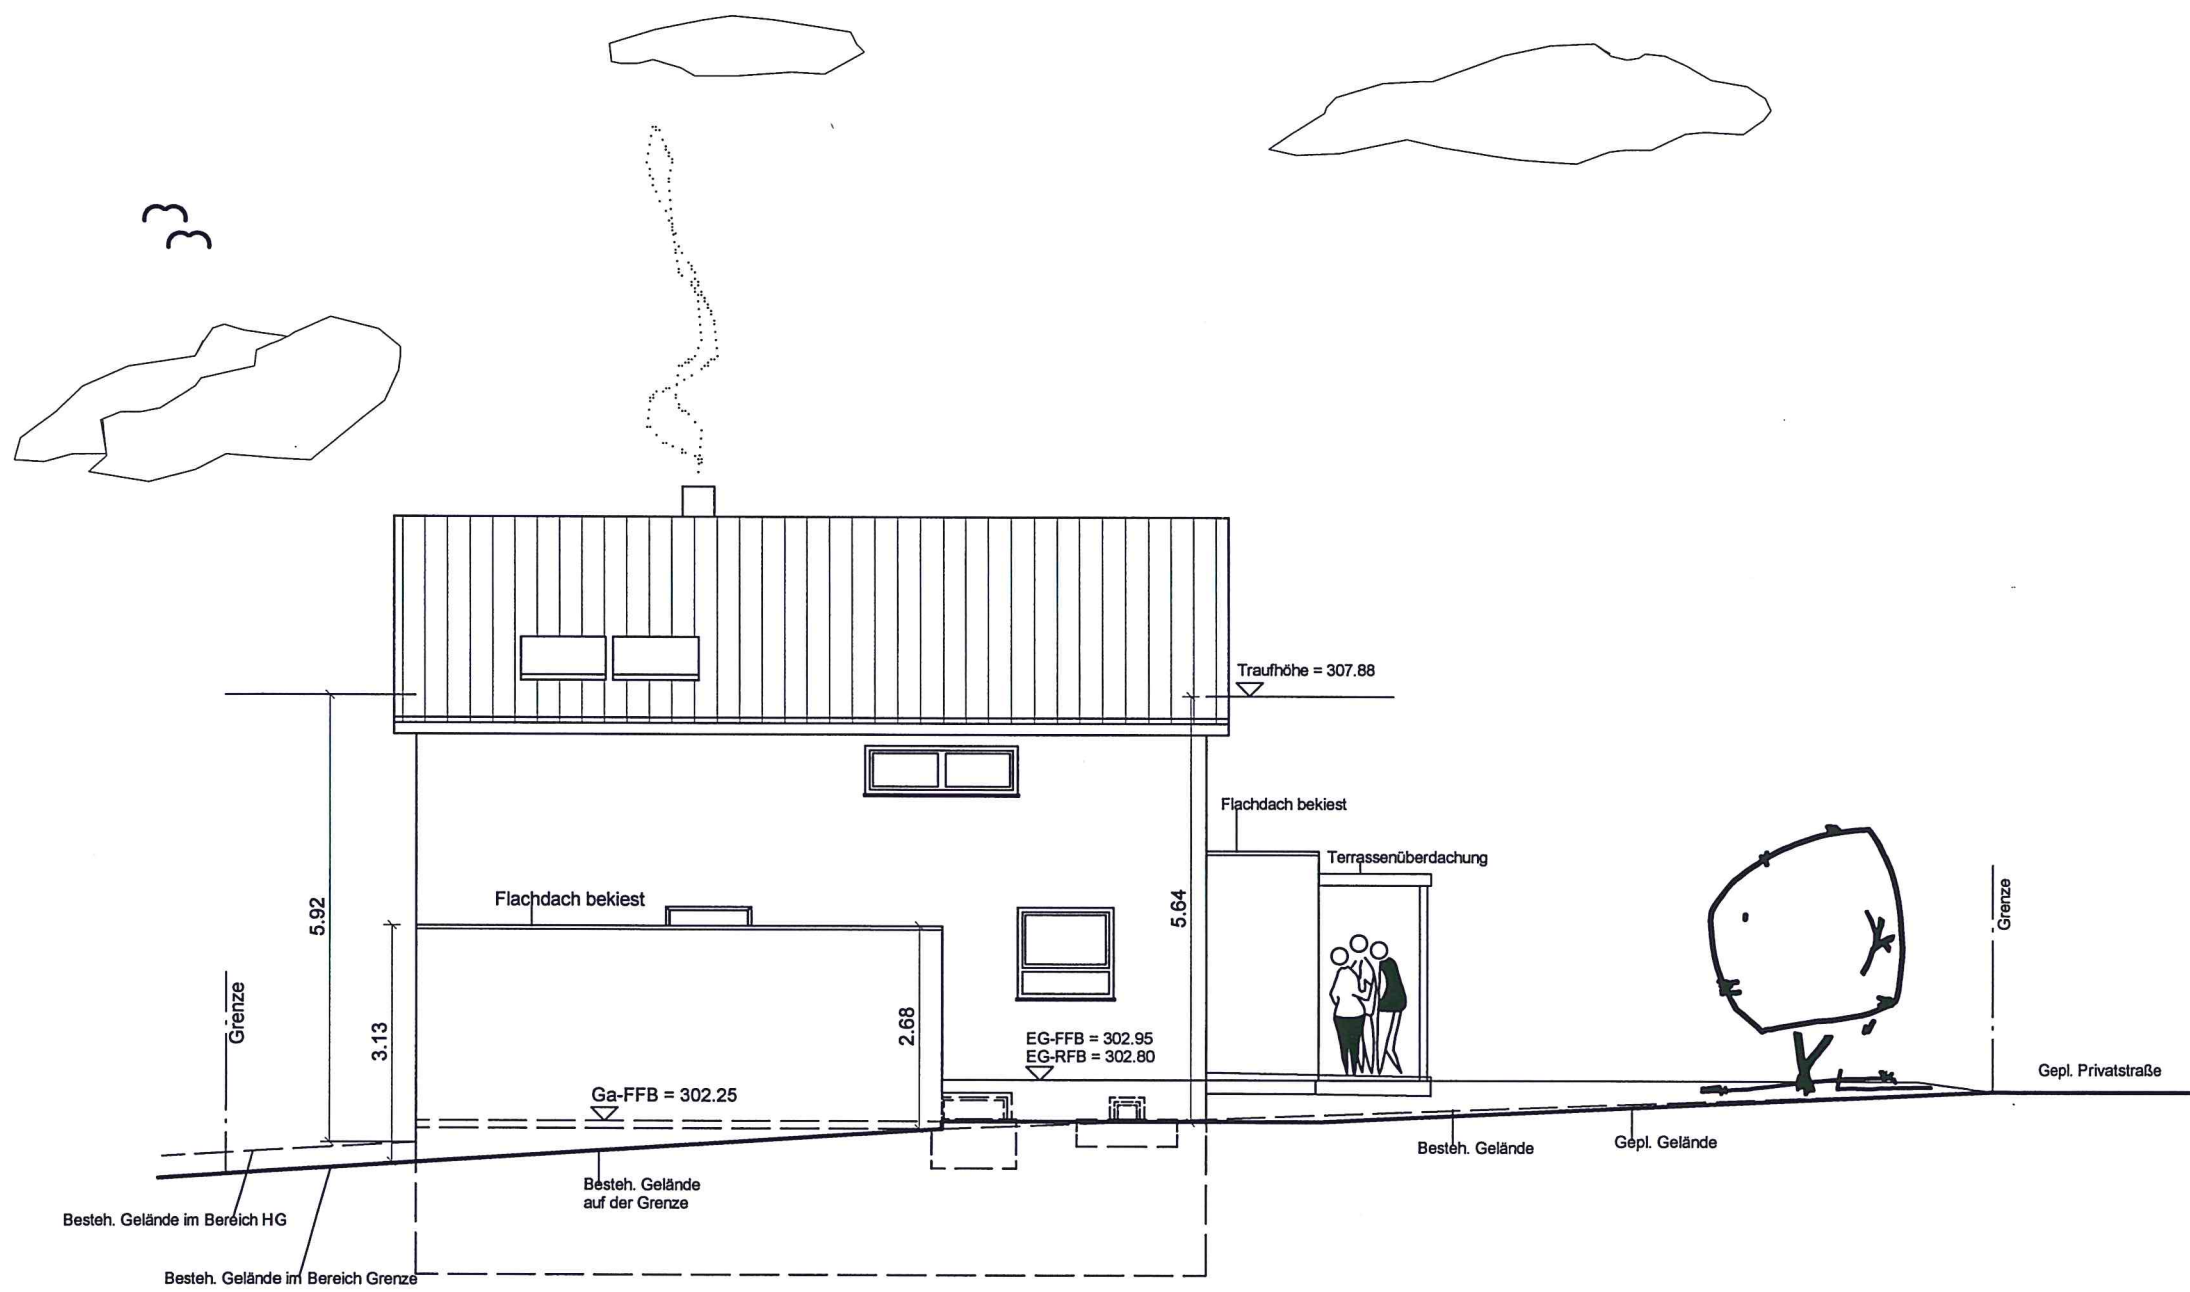

Neubau eines Einfamilienwohnhauses mit Garage und Stellplatz

Gefertigt:
Schorndorf, den 22.12.2014
Der Architekt:


		DATUM	NAME
	GEZEICHNET	15.12.2014	
	GEPRÜFT		
M 1:100 in m, cm	Nordansicht		ZEICHNUNG NR.:

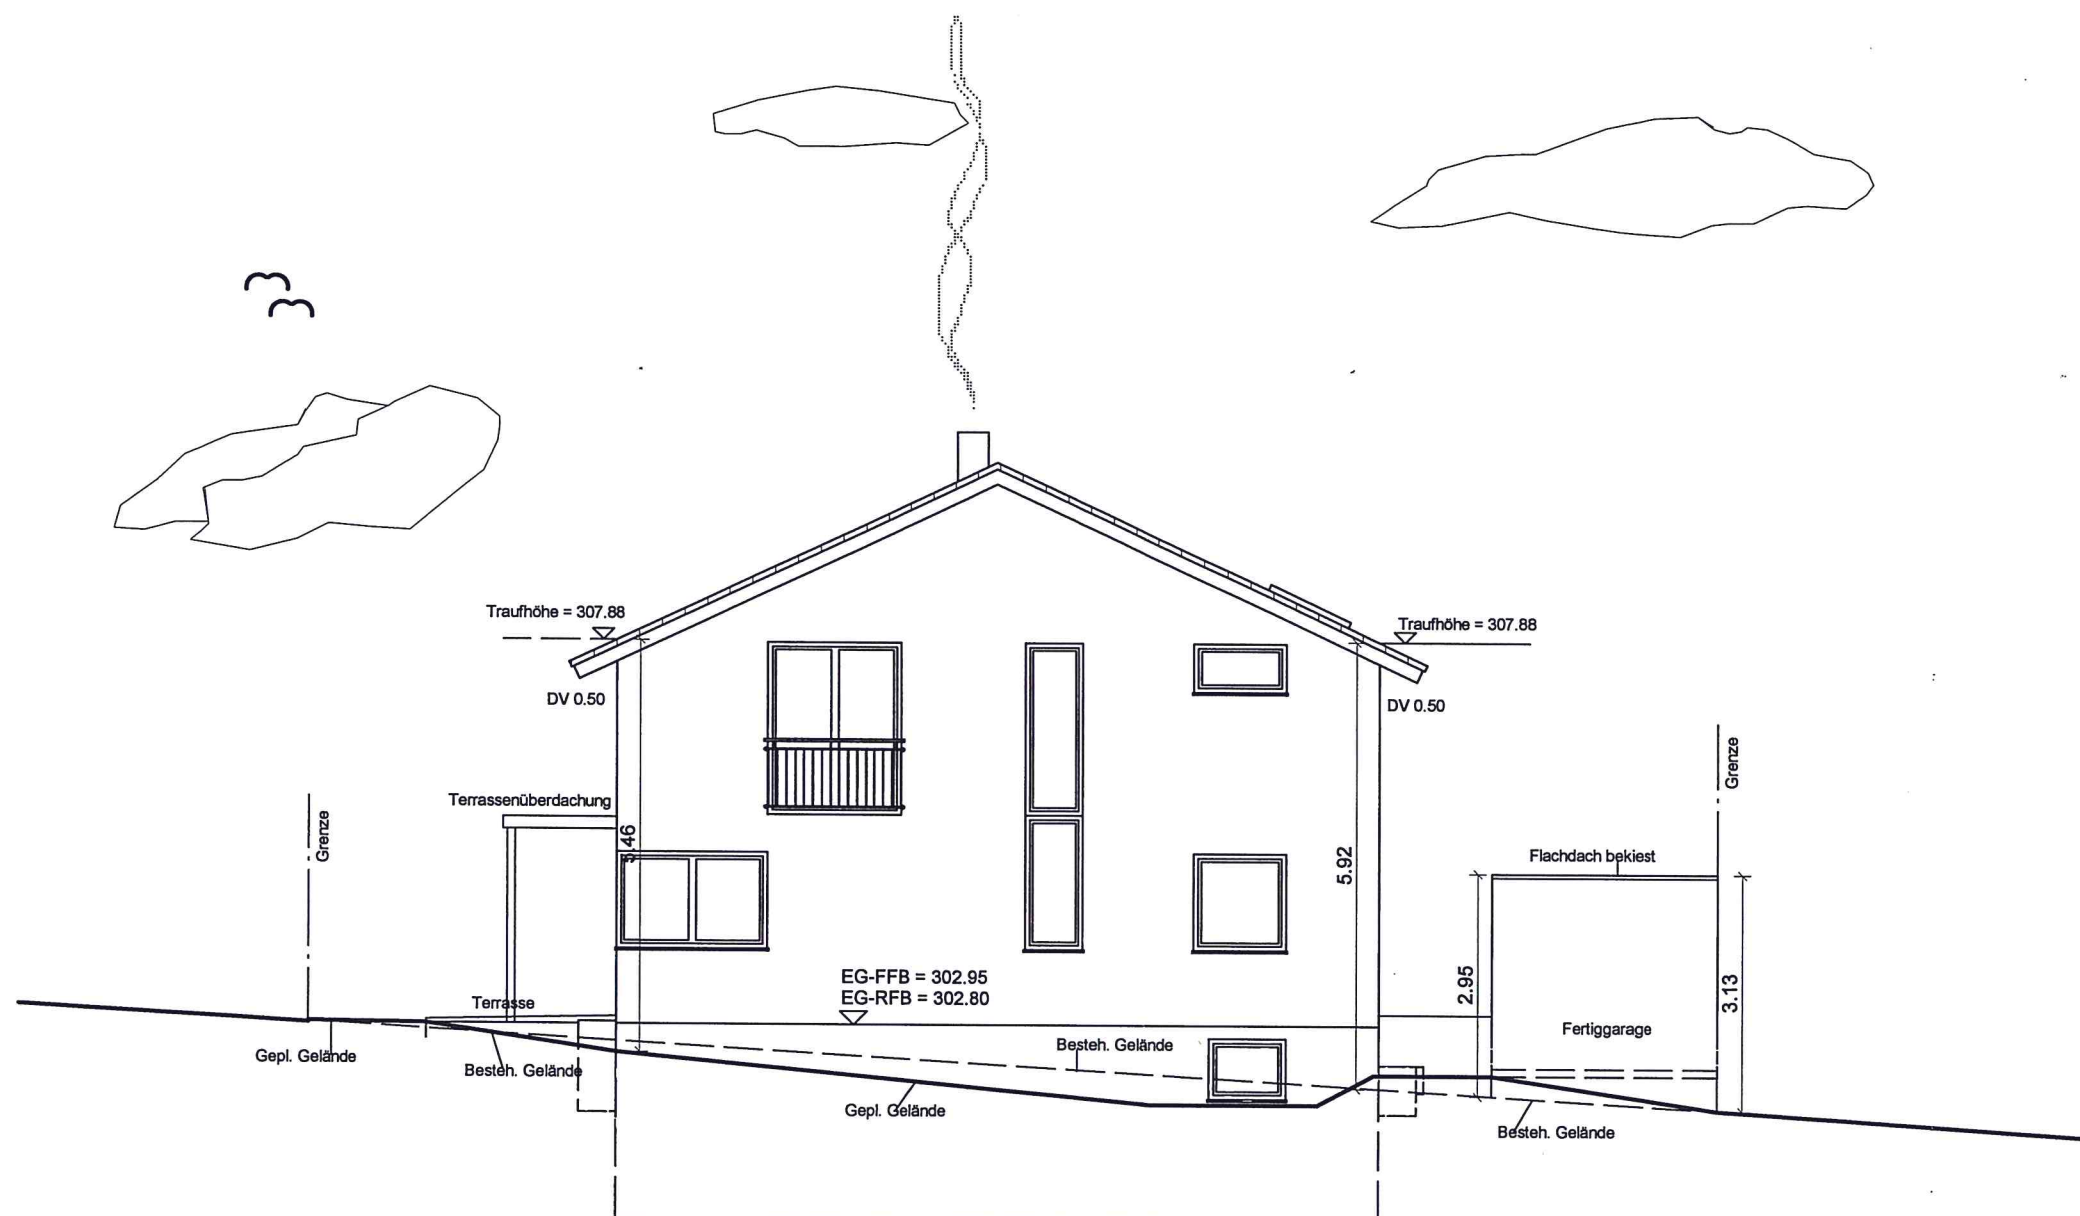

Neubau eines Einfamilienwohnhauses mit Garage und Stellplatz

Gefertigt:
Schorndorf, den 22.12.2014
Der Architekt:

		DATUM	NAME
	GEZEICHNET	15.12.2014	
	GEPRÜFT		
M 1:100 in m, cm	Ostansicht		ZEICHNUNG NR.:

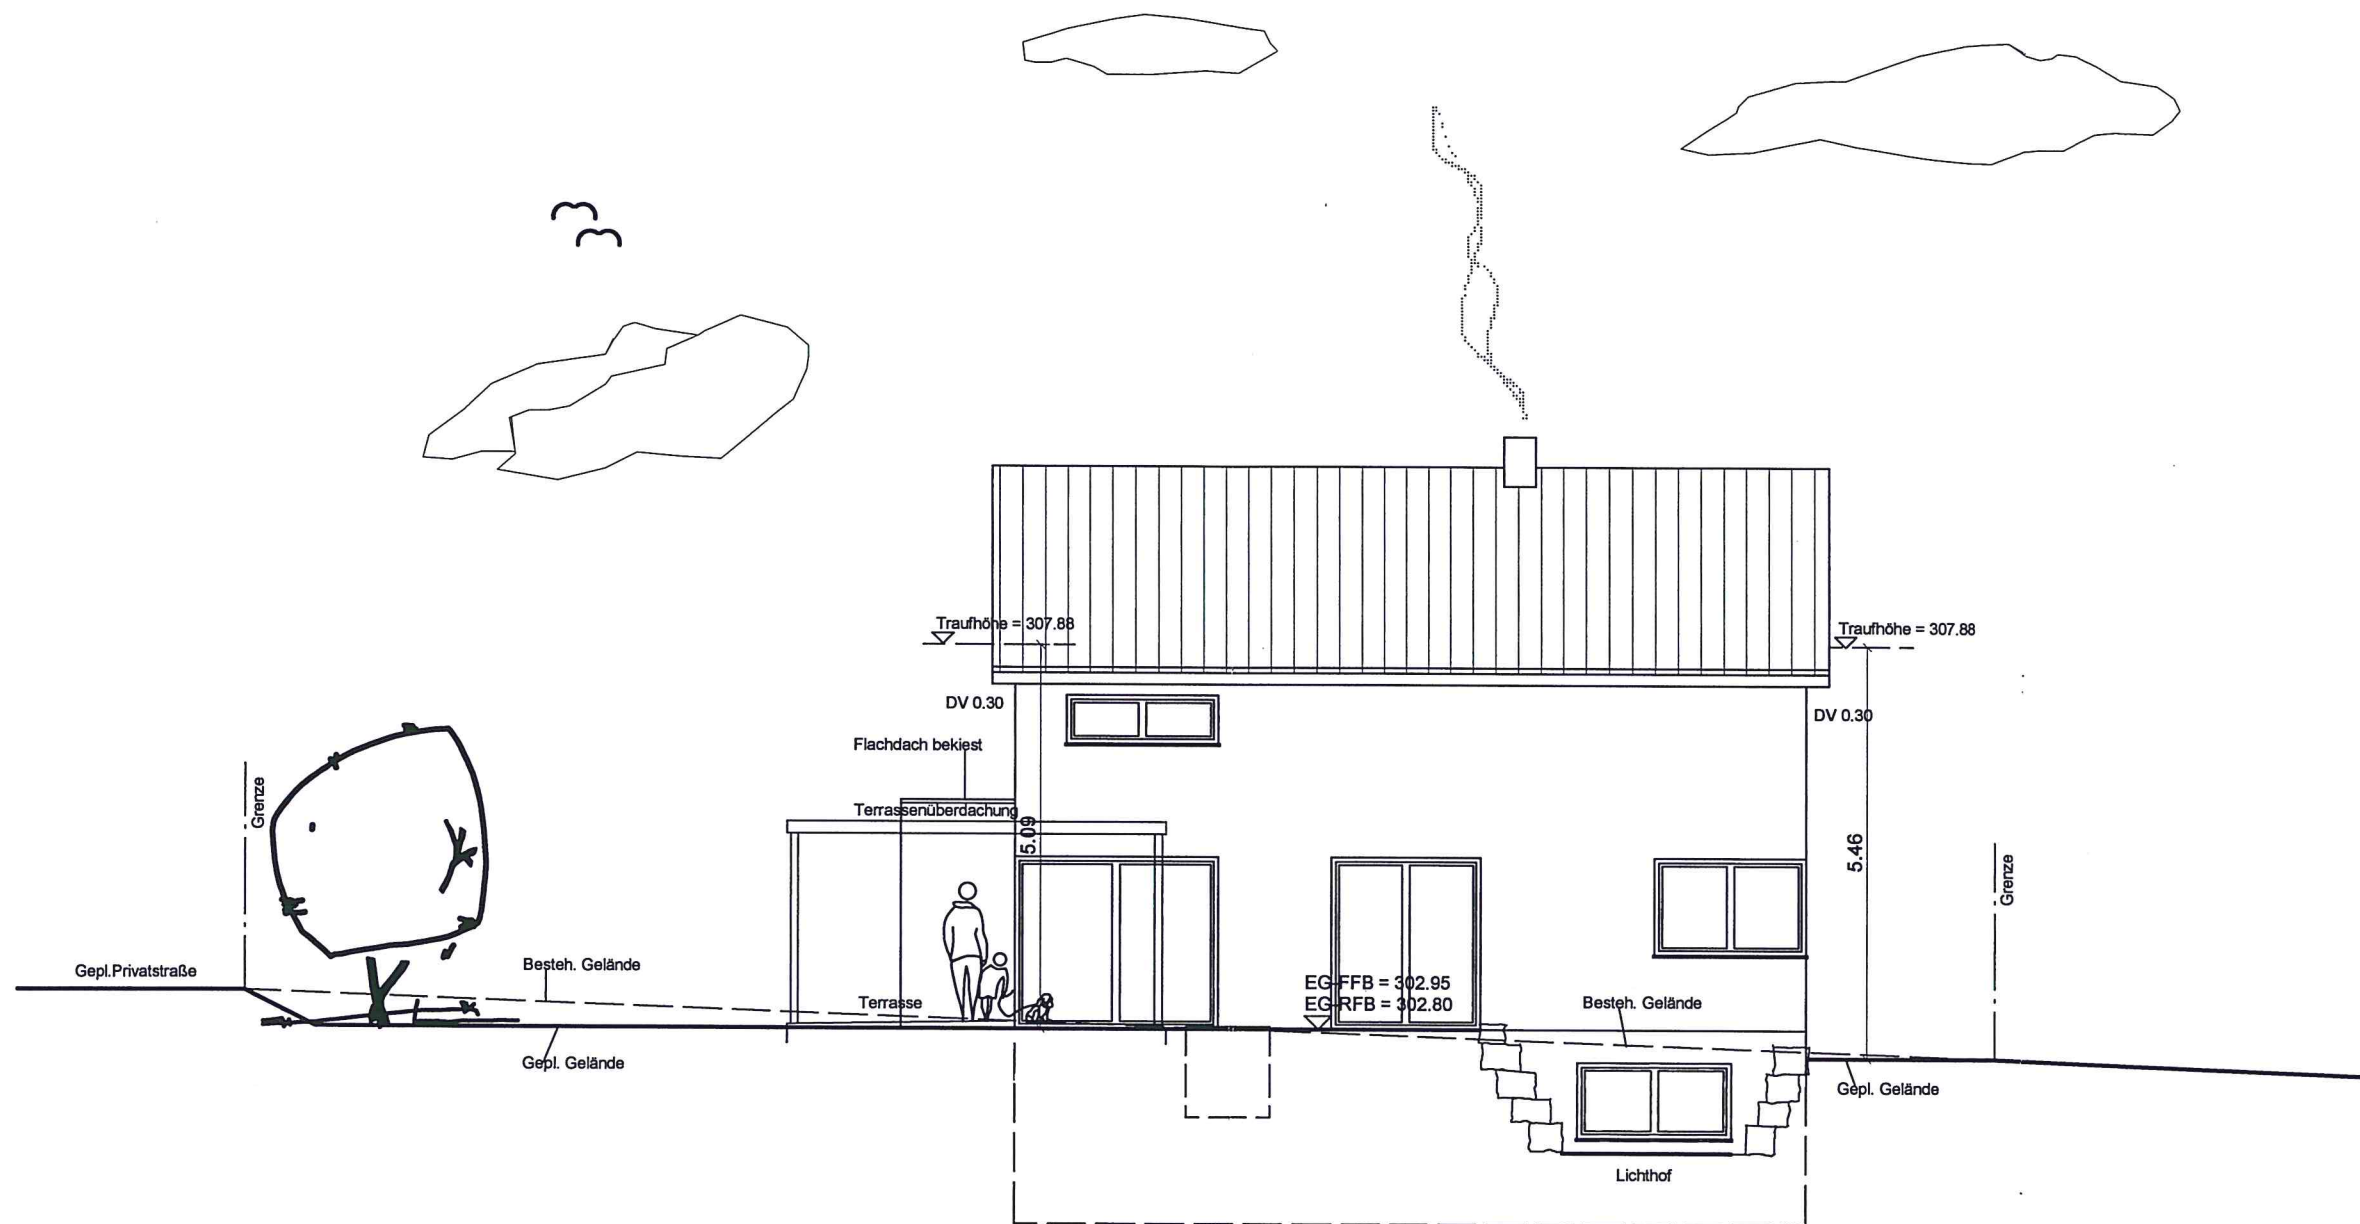

Neubau eines Einfamilienwohnhauses mit Garage und Stellplatz

Gefertigt:
Schorndorf, den 22.12.2014
Der Architekt:

		DATUM	NAME
	GEZEICHNET	15.12.2014	
	GEPRÜFT		
M 1:100 in m, cm	Südansicht		ZEICHNUNG NR.: