


Rems-Murr Kreis
Gemeinde Rudersberg
Gemarkung Rudersberg
Flur 0

Auszug aus dem Liegenschaftskataster
Zeichnerischer Teil zum Bauantrag (§ 4 LBOVVO)

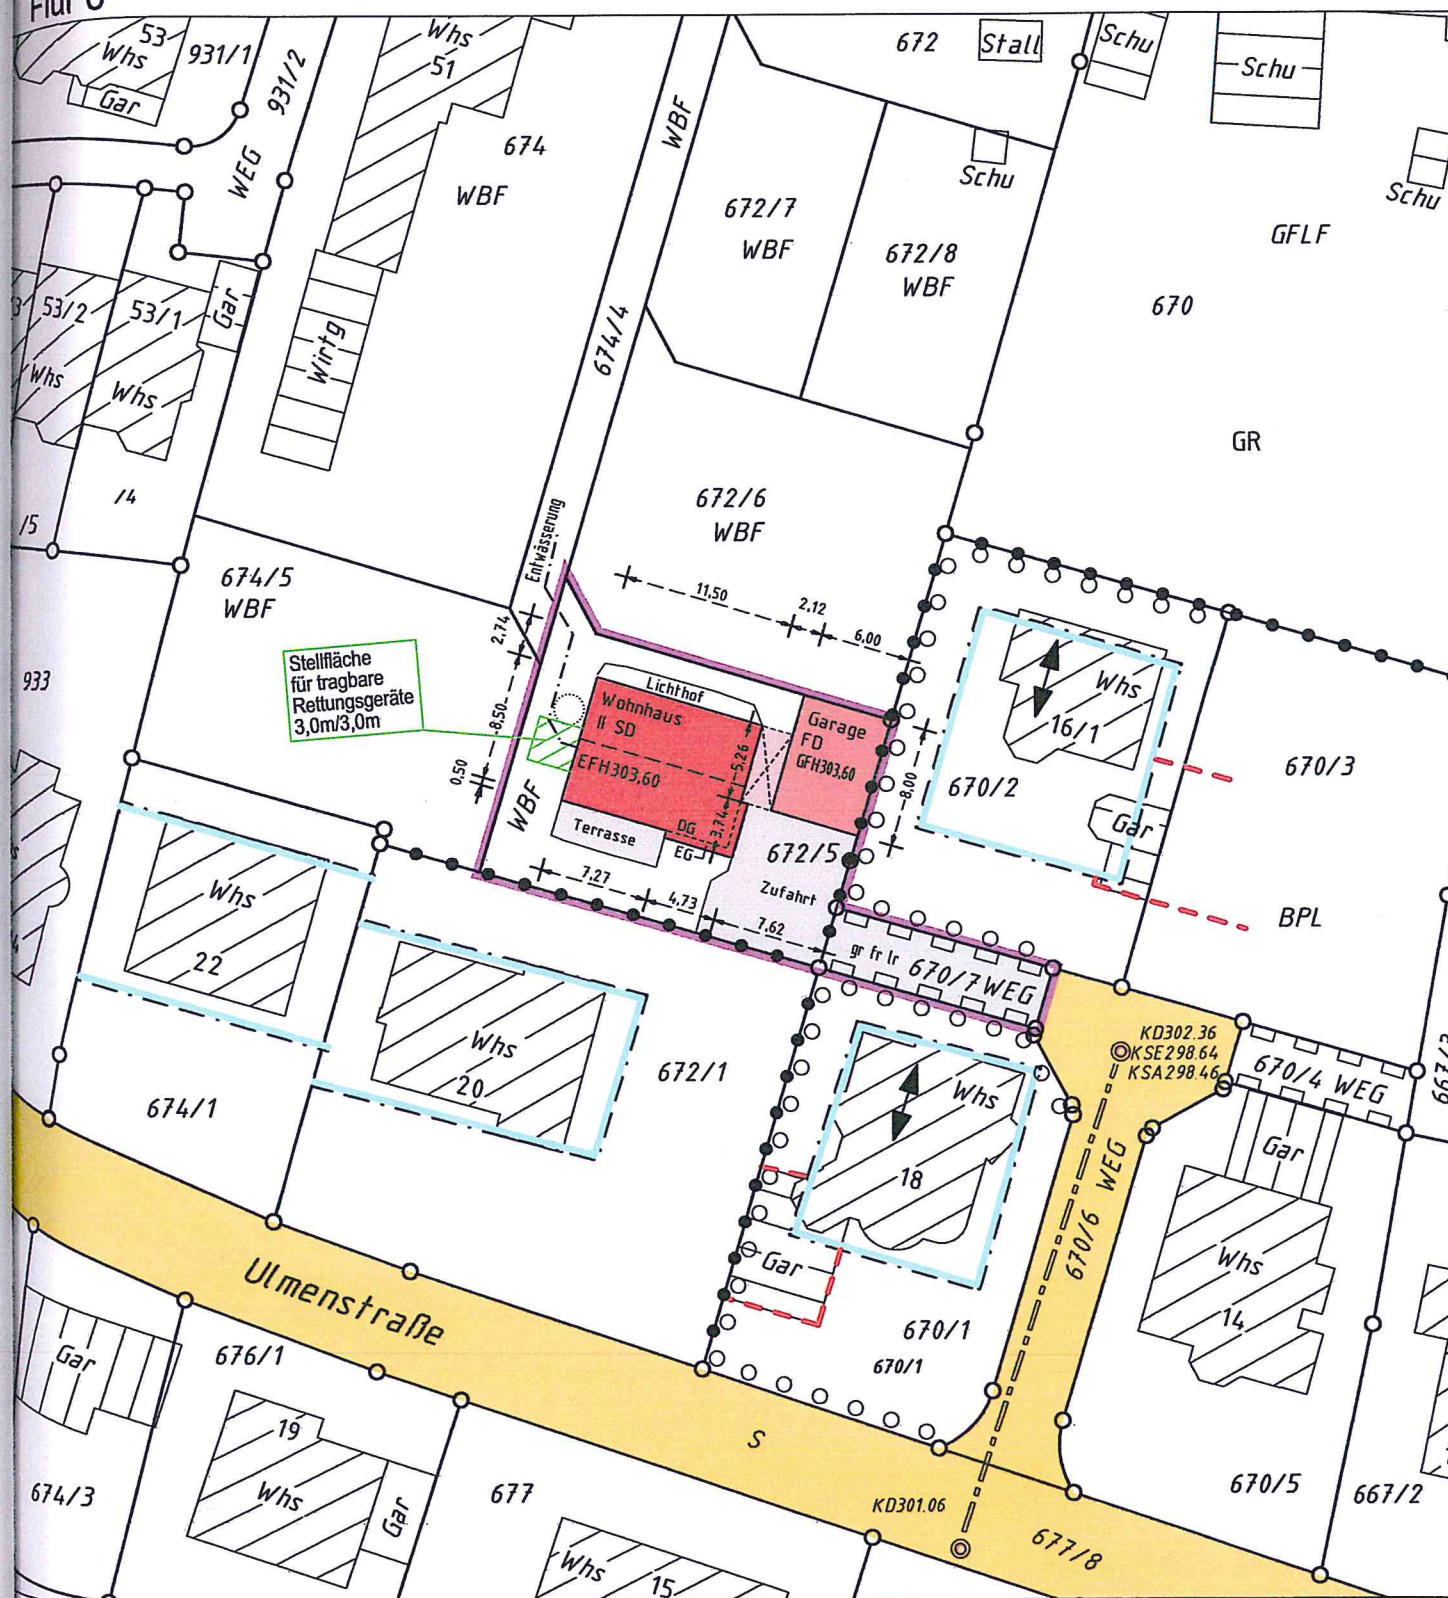

Eventuell vorhandene unterirdische Versorgungsleitungen im Baugrundstück sind nicht dargestellt.

0 10 20 30m

Maßstab 1:500

MR INGENIEURVERMESSUNG BB

Dipl.-Ing.(FH) MARTIN REBMANN

Sachverständiger nach § 5 Abs. 2 LBOVVO B-W

Lagepläne - Bauvermessung - Bestandspläne - GPS-Messungen



73635 Rudersberg 73642 Welzheim

Badwiesenstraße 16 Friedhofweg 16

Tel. 07183-932239 07182-496187

Fax. 07182 - 495972


16.12.2014

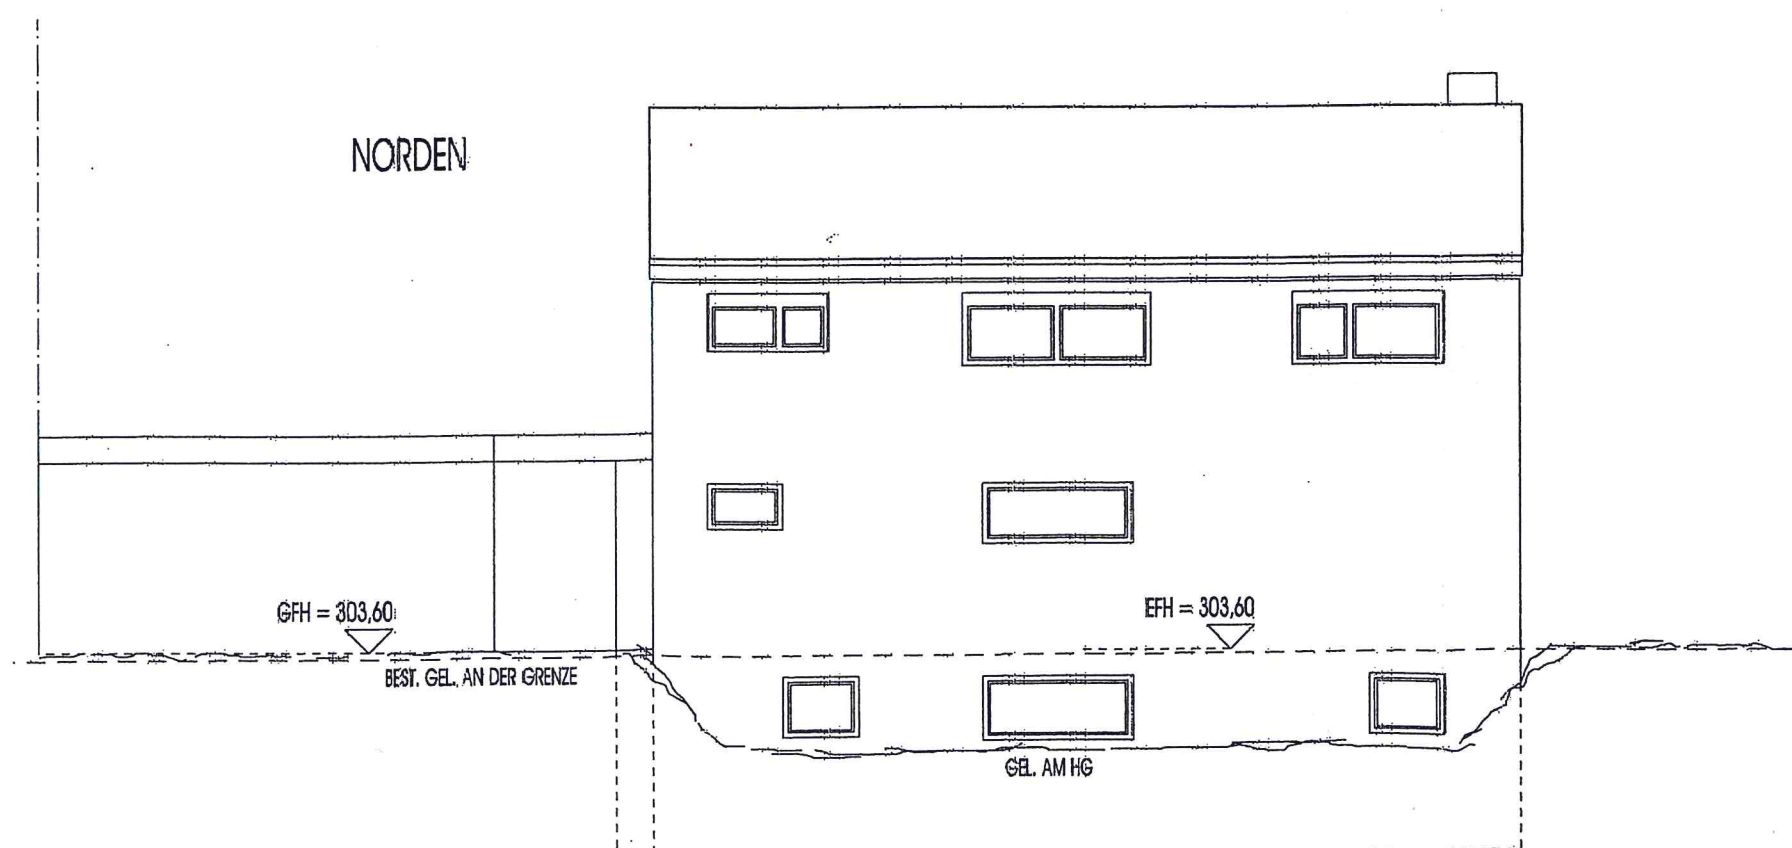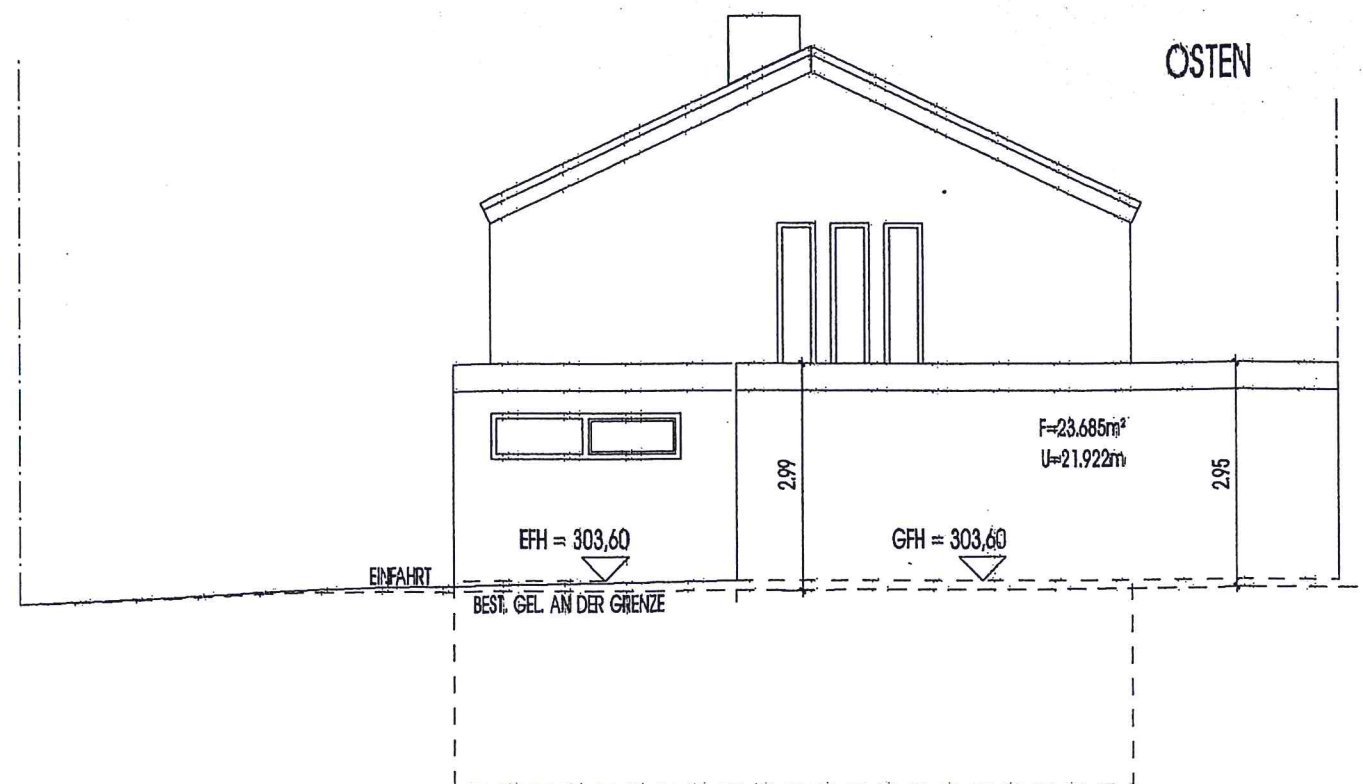

NEUBAU EINFAM.-GEBÄUDE
MIT GARAGE
FLST. 672/5
73635 RUDERSBERG

bauherr:

anerkannt:

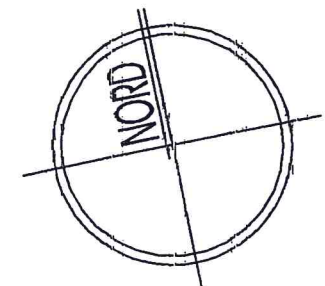


SCHAAL PROJEKTBAU
73635 RUDBG.-SCHLECHTBACH

planinhalt:

maßstab: 1:100

ANSICHTEN
NORDEN OSTEN


gefertigt: NOV. 2014

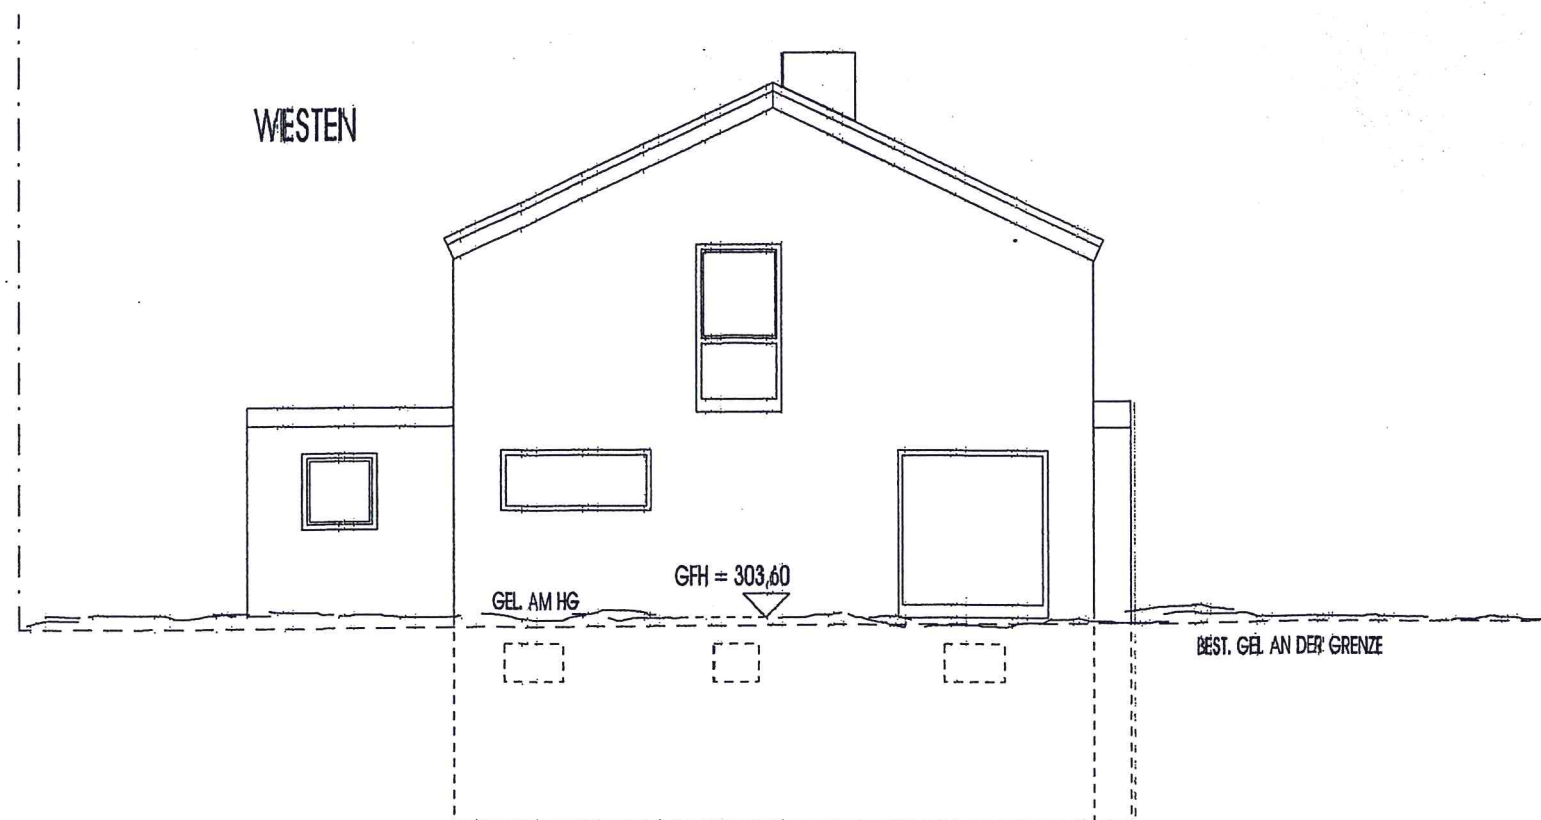

NEUBAU EINFAM.-GEBÄUDE
MIT GARAGE
FLST. 672/5
73635 RUDERSBERG

bauherr:

anerkannt:

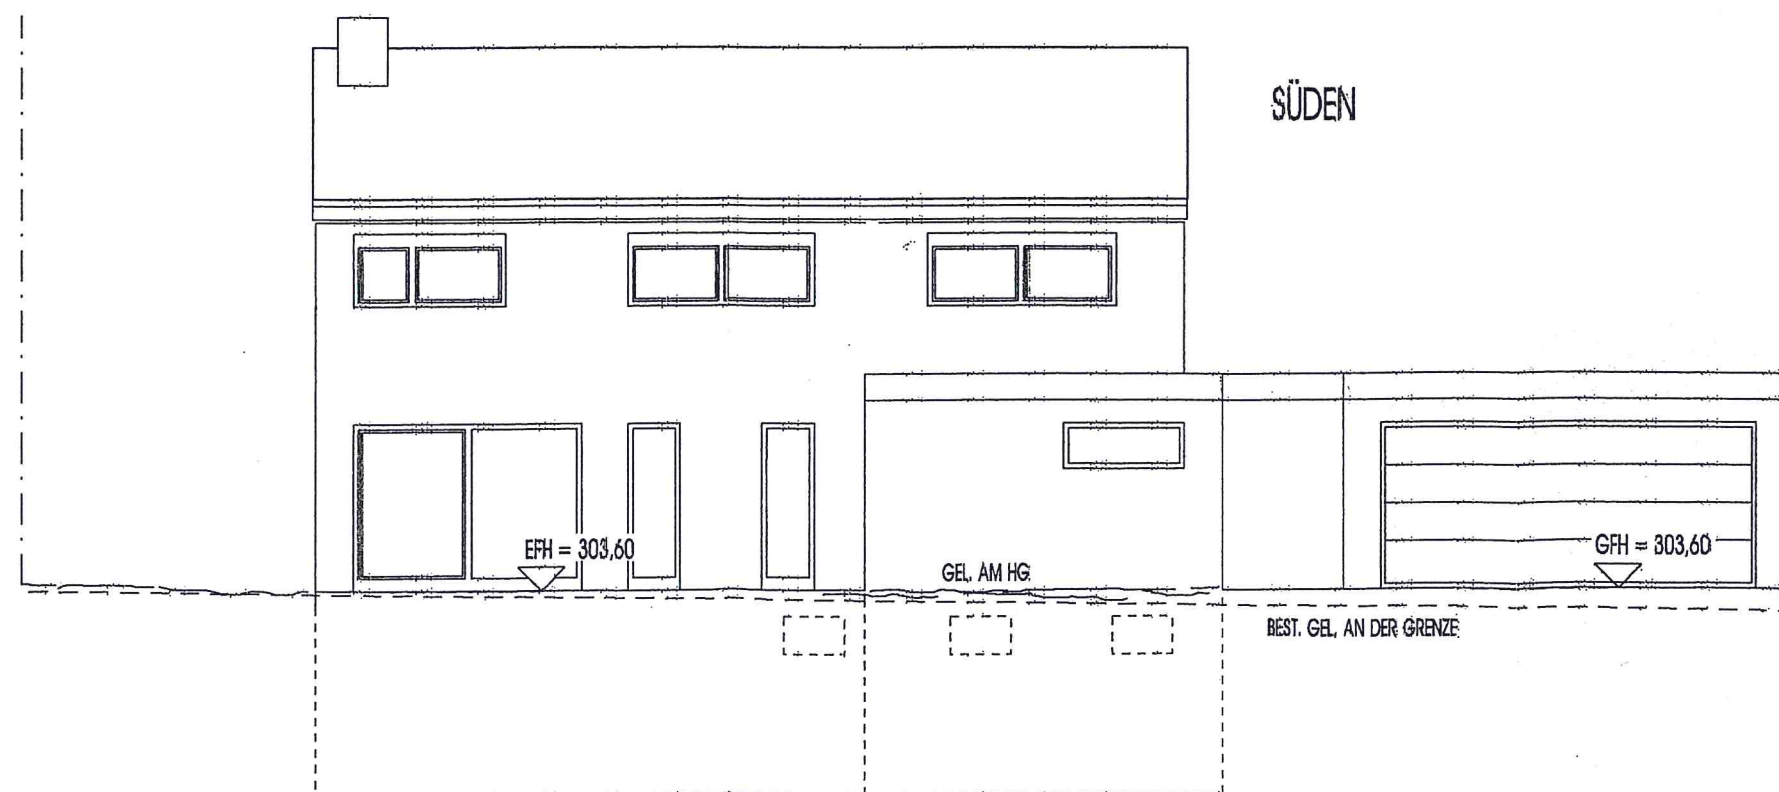

planinhalt:

maßstab: 1:100

ANSICHTEN
SÜDEN WESTEN

gefertigt: NOV. 2014

SCHAAL PROJEKTBAU
73635 RUDERSBERG-SCHLECHTBACH