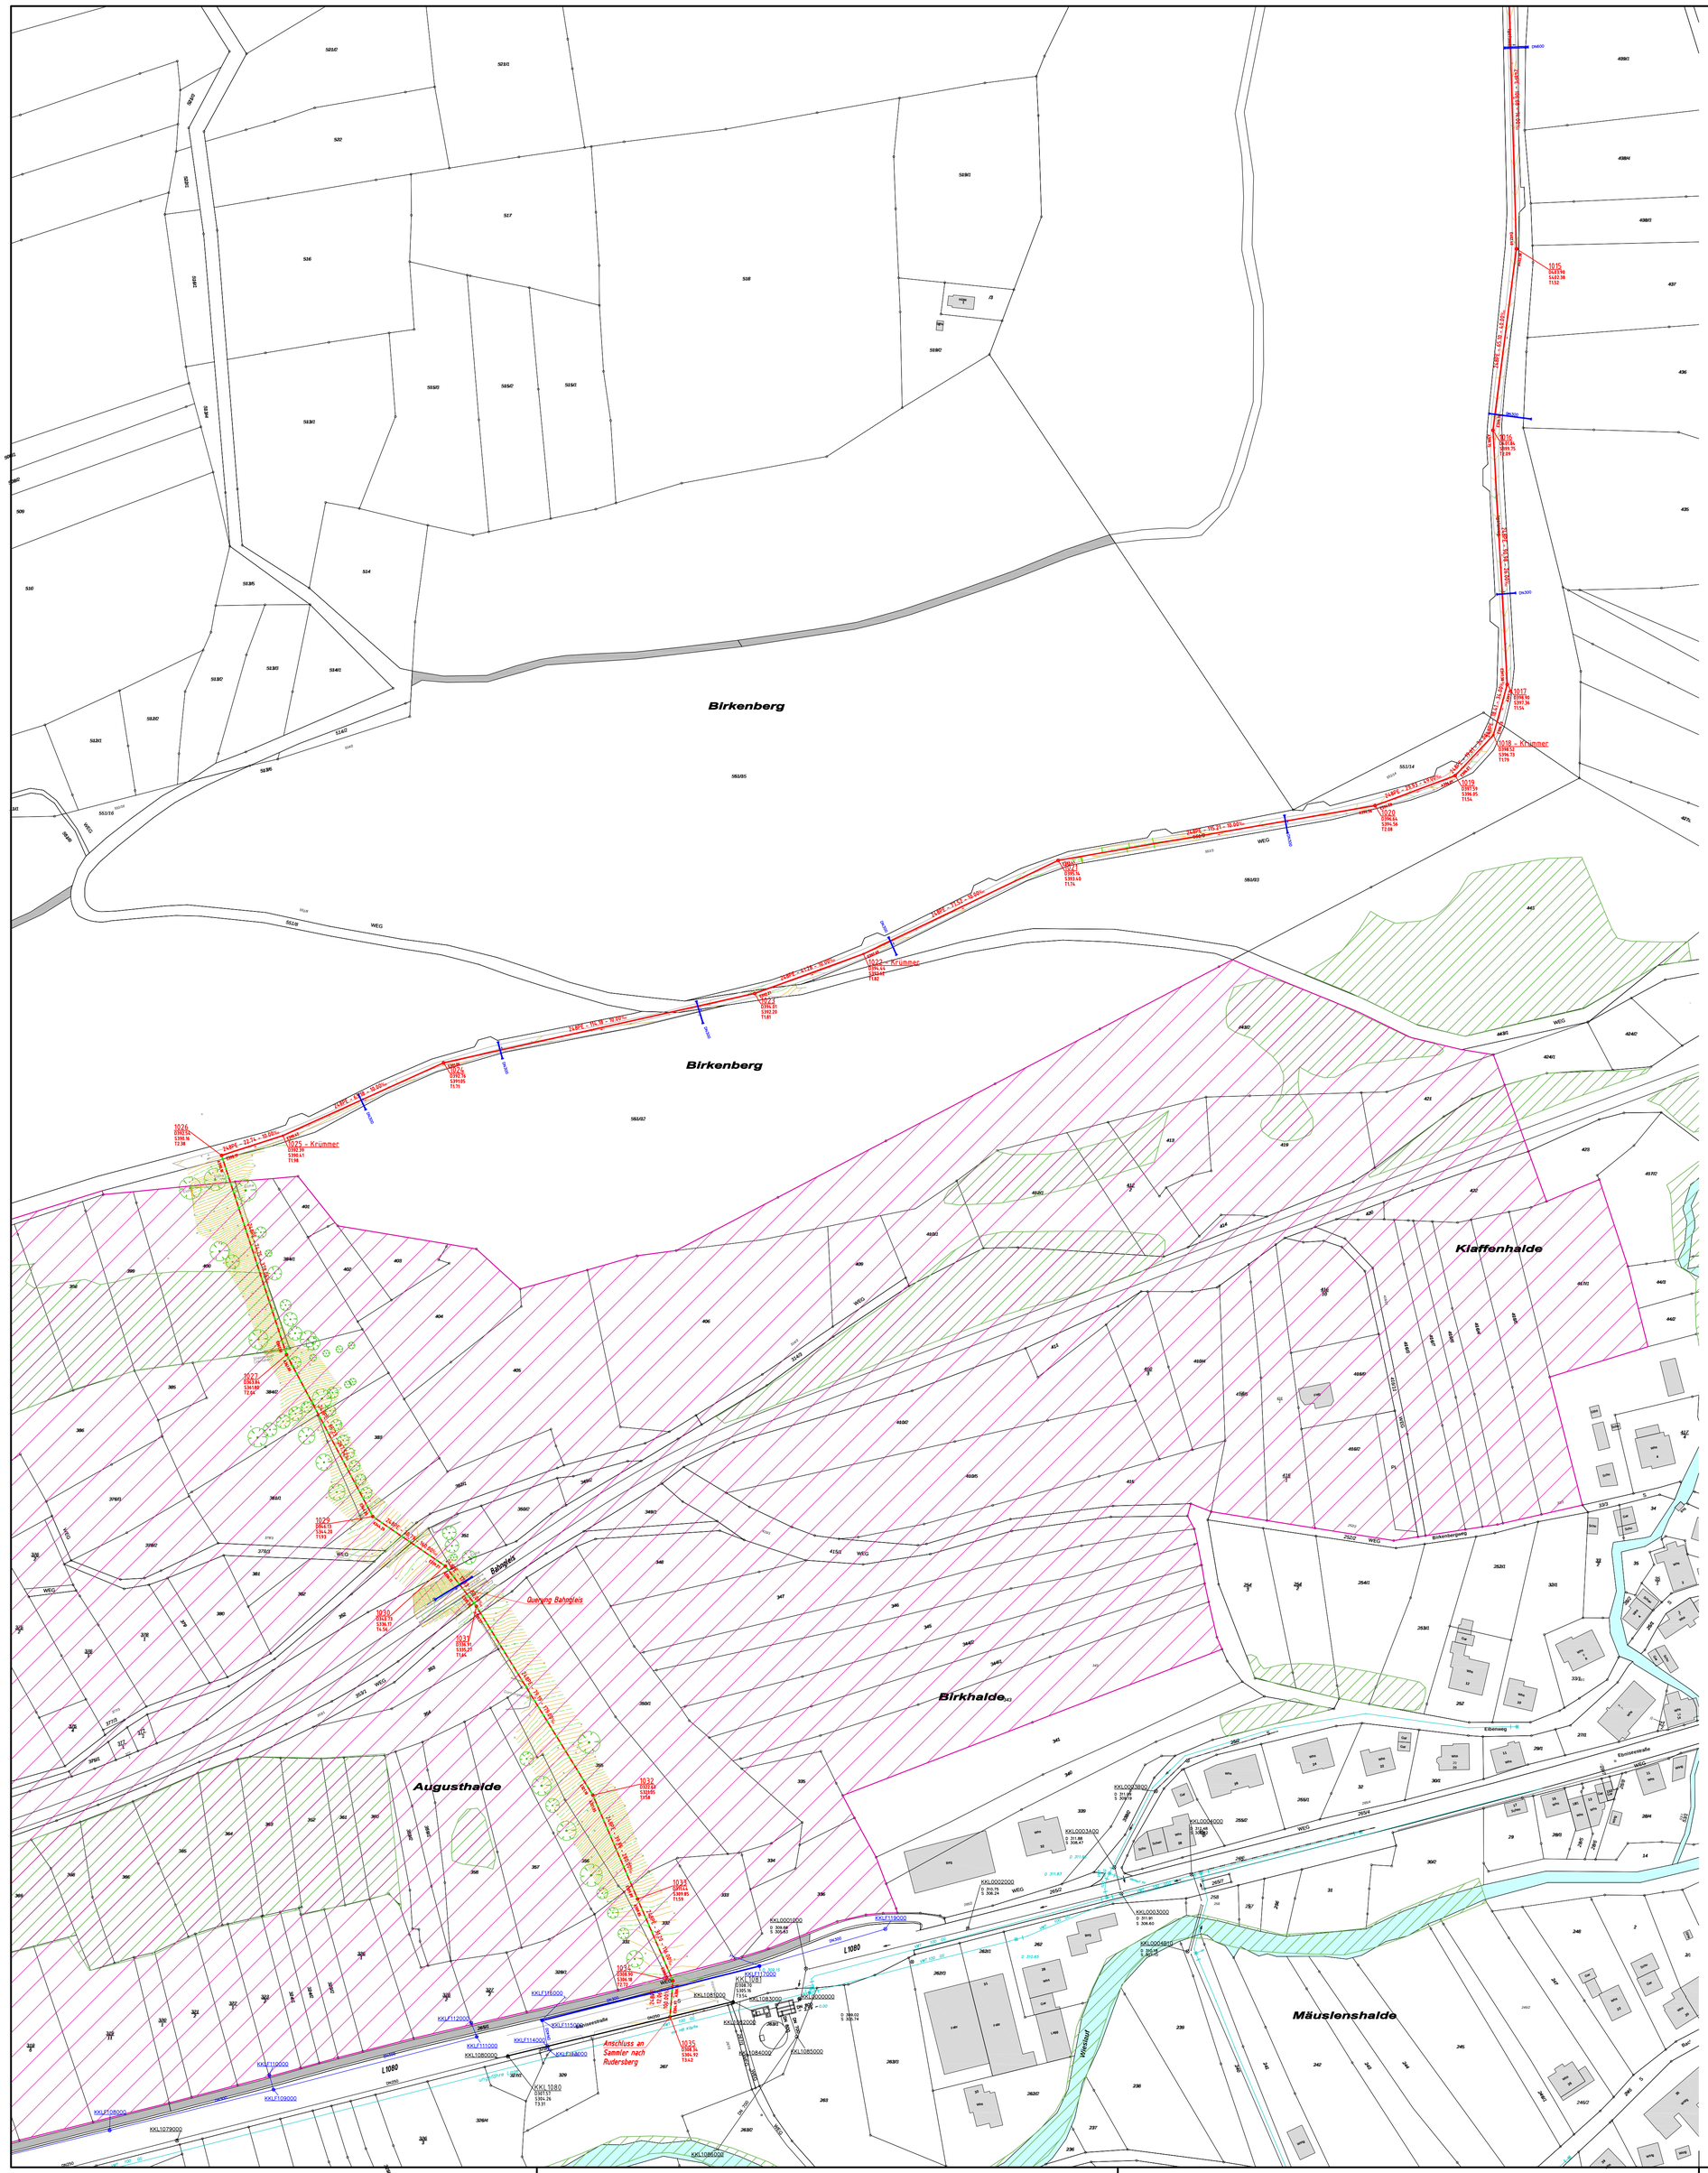

Legende :

- geplanter Mischwasserkanal/Sammler - offene Bauweise
- geplanter Mischwasserkanal/Sammler - Spülbohrverfahren
- bestehender Moschwasserkanal
- bestehender Regenwasserkanal / Dole
- Naturschutzgebiet
- Vogelschutzgebiet

3

Index	Name	Datum	Änderung

Ingenieurbüro FRANK GmbH

Beratung, Planung, Bauleitung
Ingenieurbau, Wasserbau
Abwassertechnik
Wasserversorgung
Straßenbau

Schlachthofstraße 6
71522 Backnang

Telefon (07191) 3234-0
Telefax (07191) 3234-10

www.ingbuero-frank.de
kontakt@ingbuero-frank.de

Entwurf

Maßstab: 1 : 1000

Landkreis: Rems-Murr-Kreis
Stadt/Gemeinde: Althütte
Stadt-/Ortsteil: Althütte

Anerkannt: den

Projekt:
Kanalanschluss Althütte
an Sammler nach Rudersberg

Gez.: Ge 24.09.14

Lageplan - südlicher Teil

ZNr.: 6814/3

Pfad/Datei: ALTH031_KAN_LP_EW_2014-09-09.dwg (ALTH031)