


LAGEPLAN

STADT / GEMEINDE: RUDERSBERG
 GEMARKUNG: ASPERGLN
 KREIS: REMS - MURR - KREIS
 FLUR: KREHWINKEL

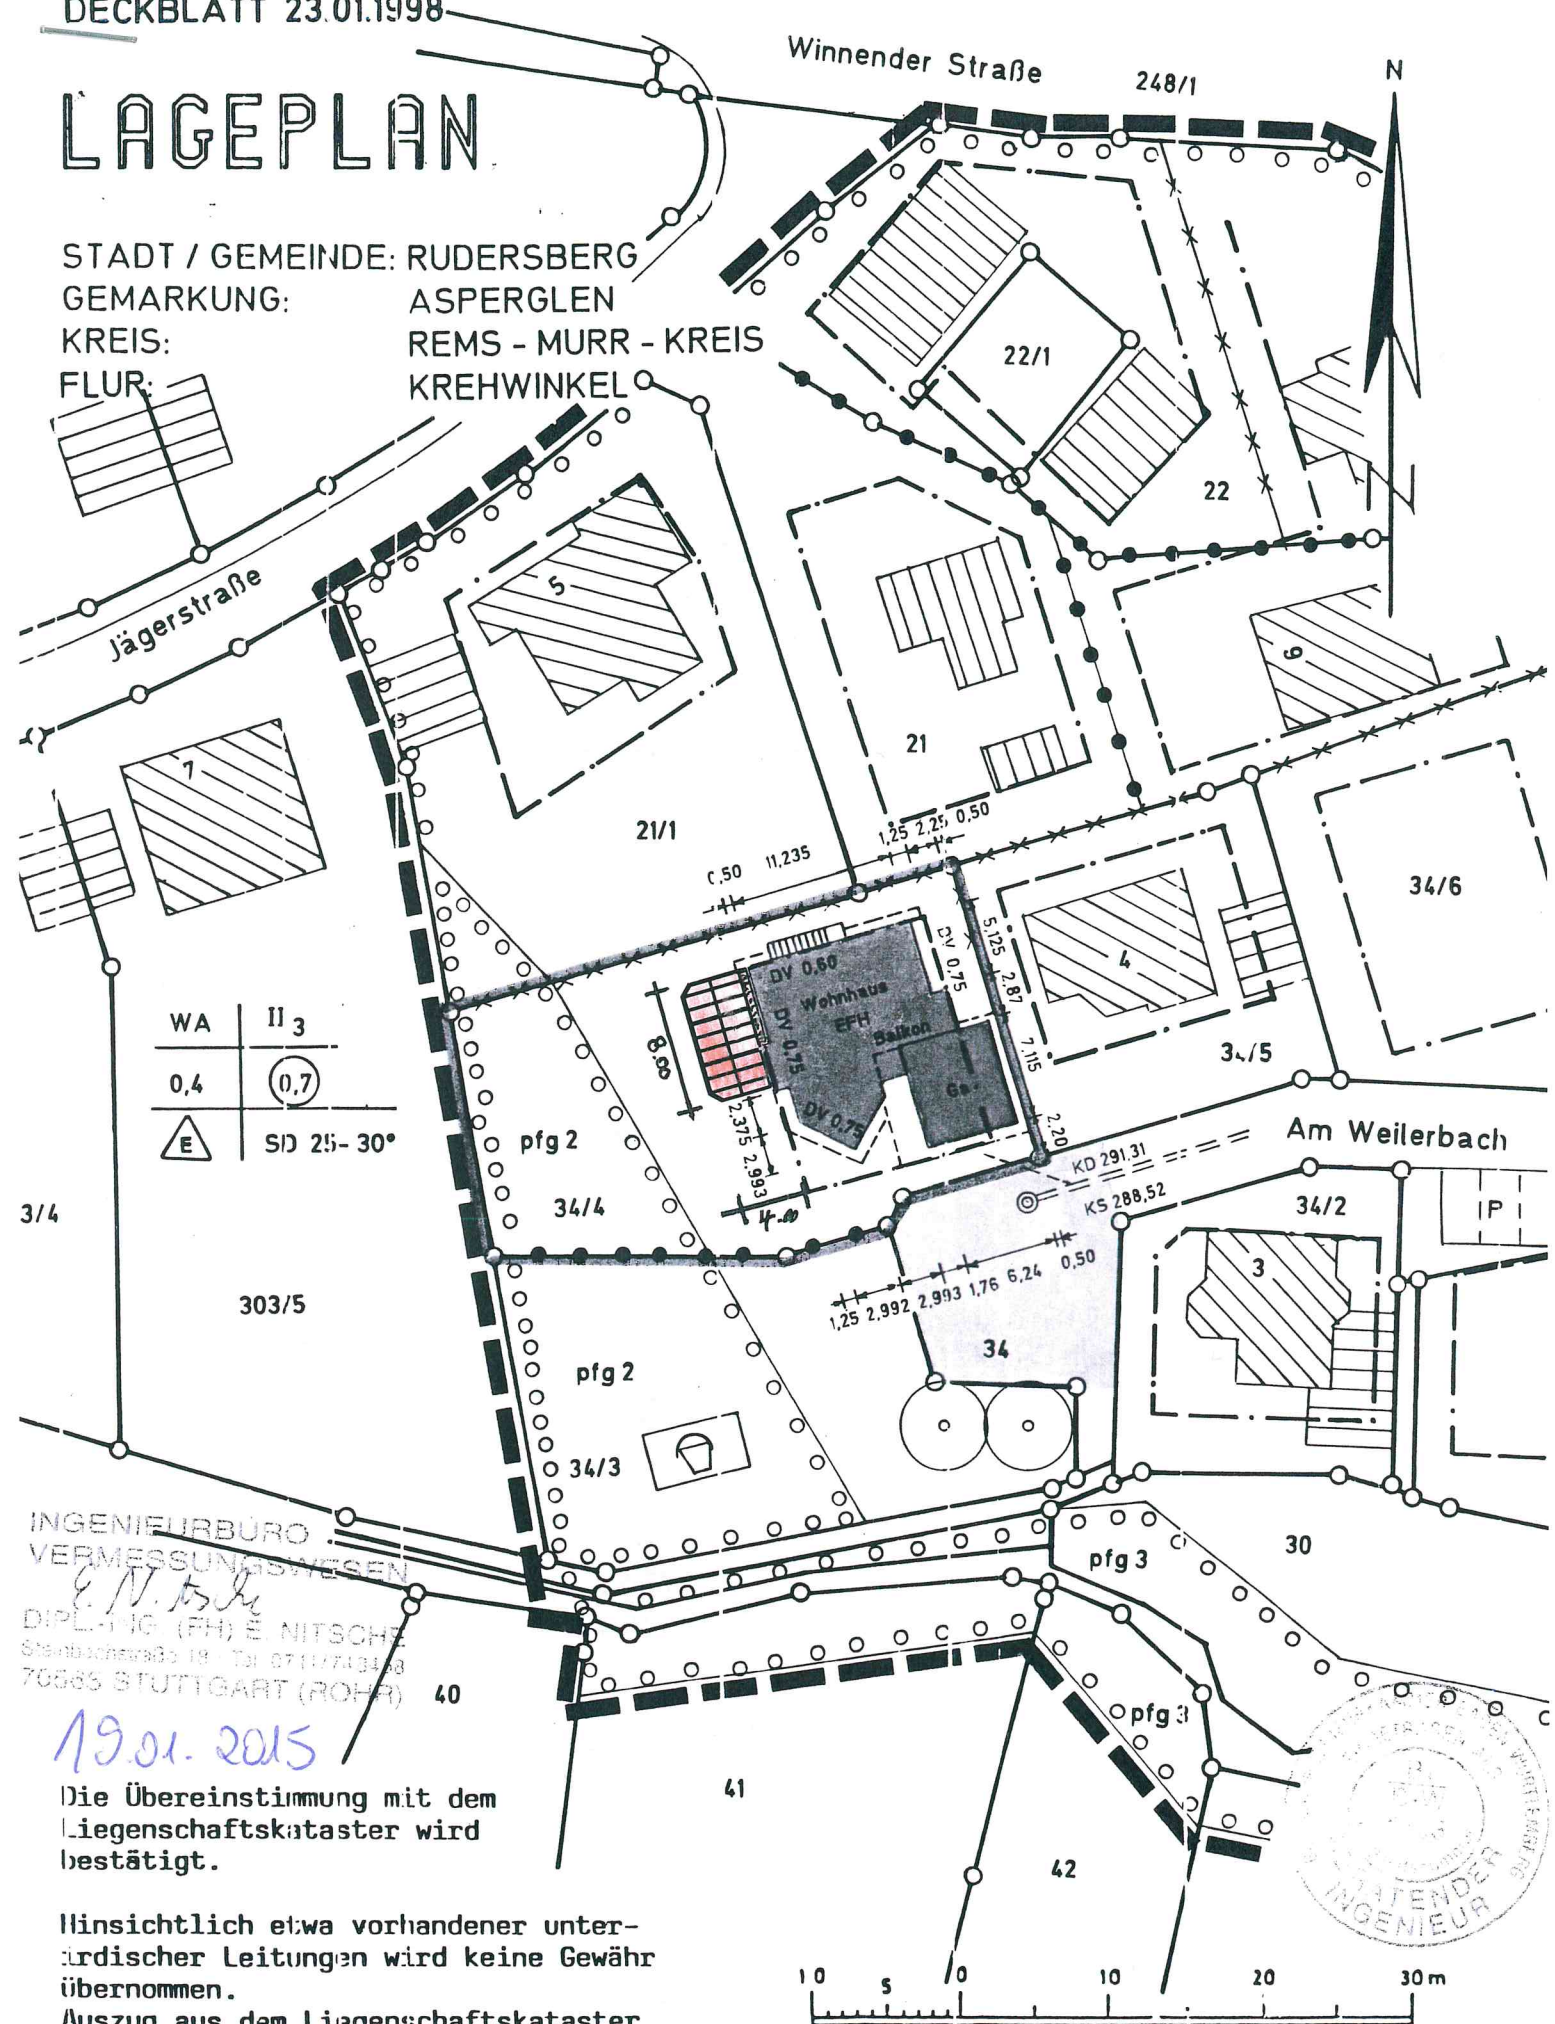

INGENIEURBÜRO
 VERMESSUNGSWESEN
 E. NITSCHKE
 DIPL.-ING. (FH) E. NITSCHKE
 Steinbachstraße 18, Tel. 0711/743438
 70565 STUTTGART (ROHR)


19.01.2015



Die Übereinstimmung mit dem
 Liegenschaftskataster wird
 bestätigt.

Hinsichtlich etwa vorhandener unter-
 irdischer Leitungen wird keine Gewähr
 übernommen.

Auszug aus dem Liegenschaftskataster
 und Einzeichnungen nach § 2 Abs. 7
 und 8 BauVorlV().

Vermessungsbüro Dipl.-Ing. (FH) Ernst Nitsche, Steinbachstraße 18, 70565 Stuttgart,
 Tel.: 0711/74 84 58, Fax-Nr. 0711/74 72 14

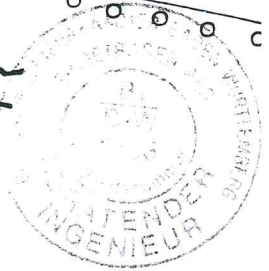

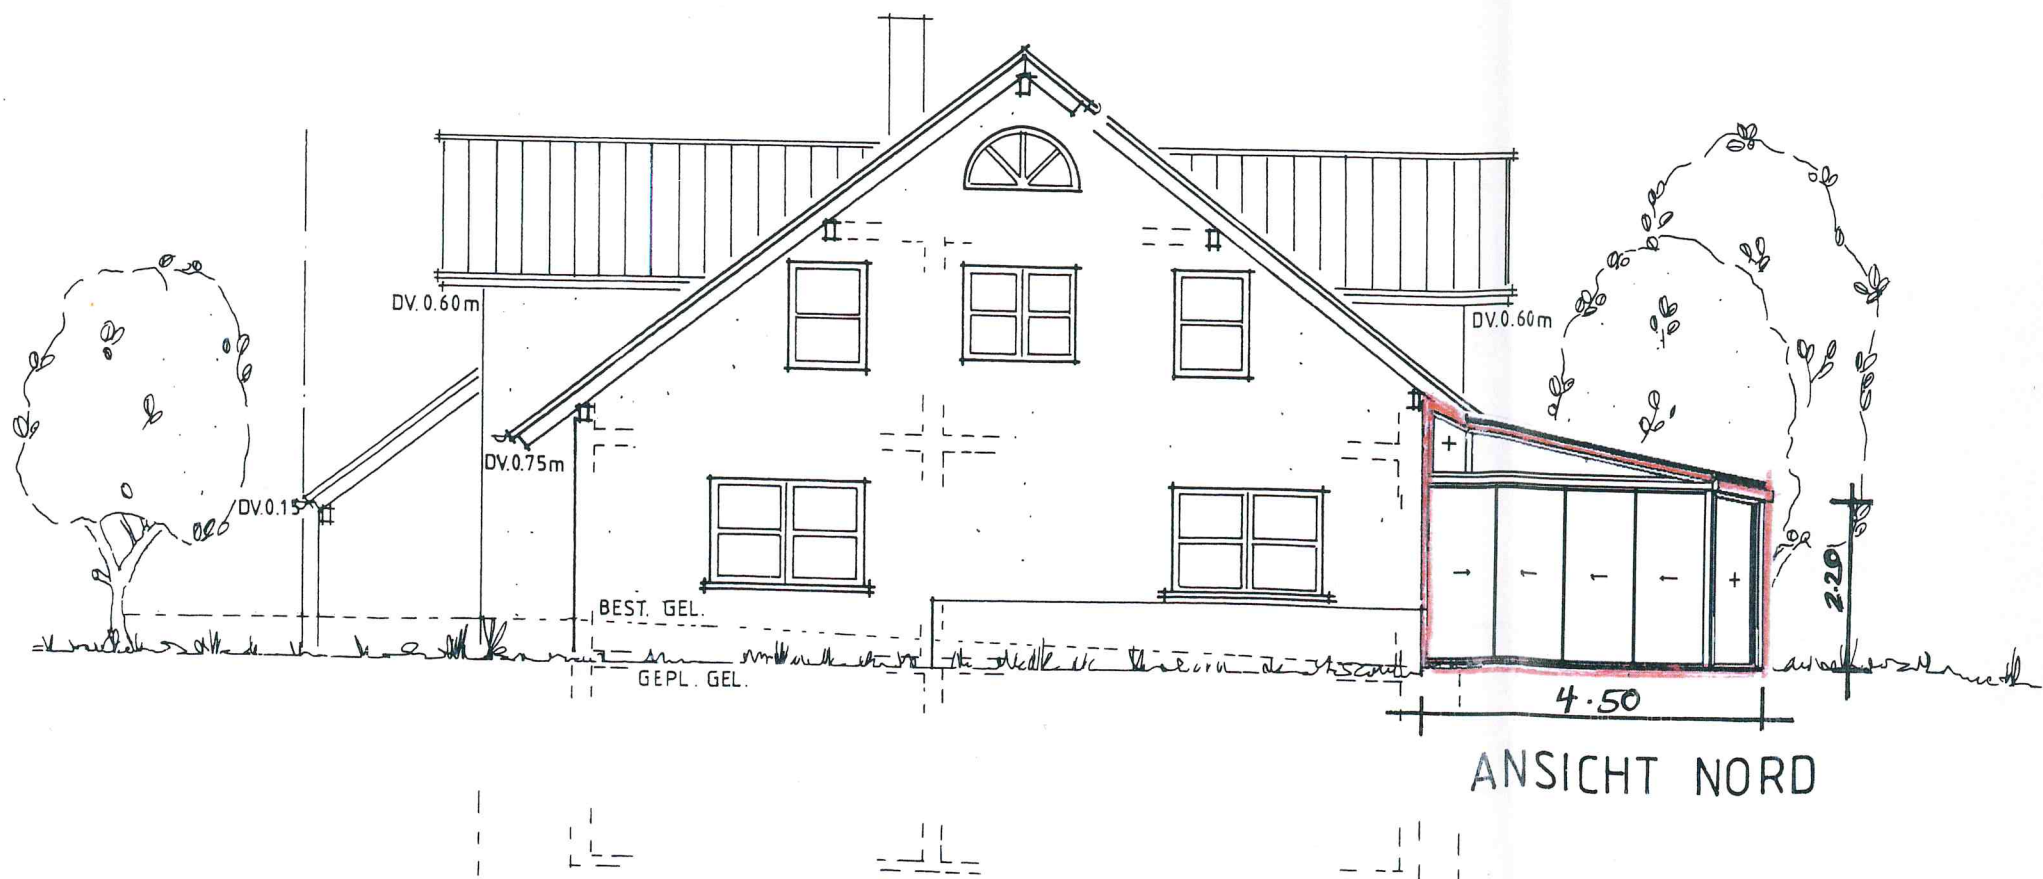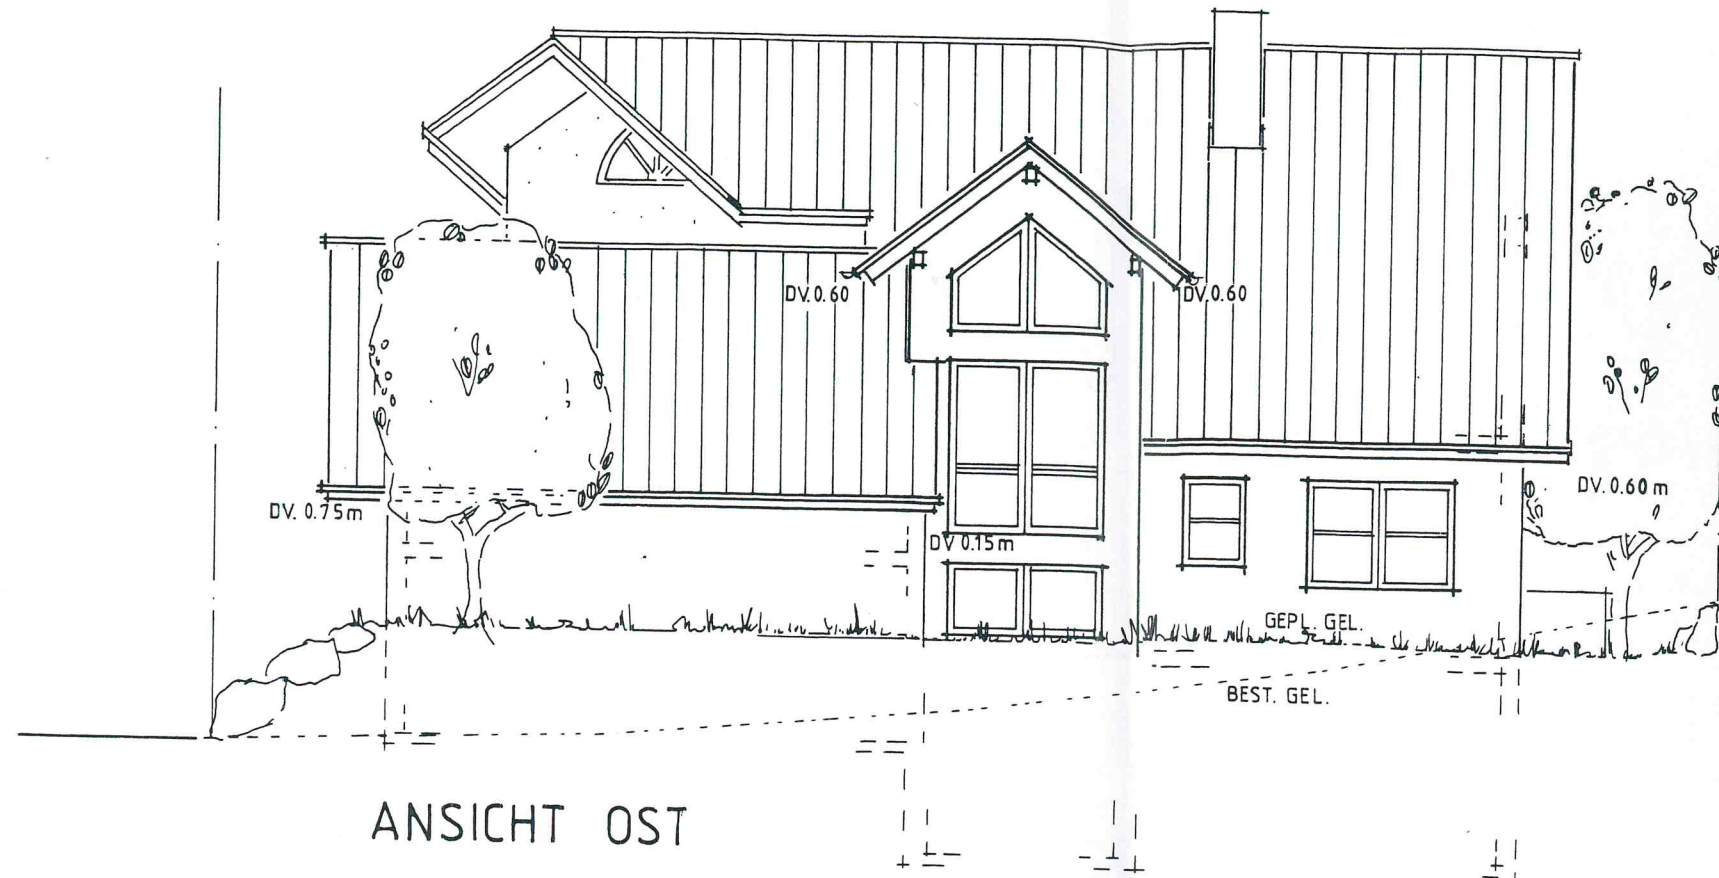

Anbau einer Terrassenüberdachung
mit Glas-Seitenwänden
Am Weilerbach 6
73635 Rudersberg

Ansicht Ost und Nord


M 1:100

Bauherren:

19.01.2015

Planung:

wigason Wintergärten GmbH
Weststraße 2
73630 Remshalden-Grünbach
Telefon 07151/75030-3
Telefax 07151/75030-20

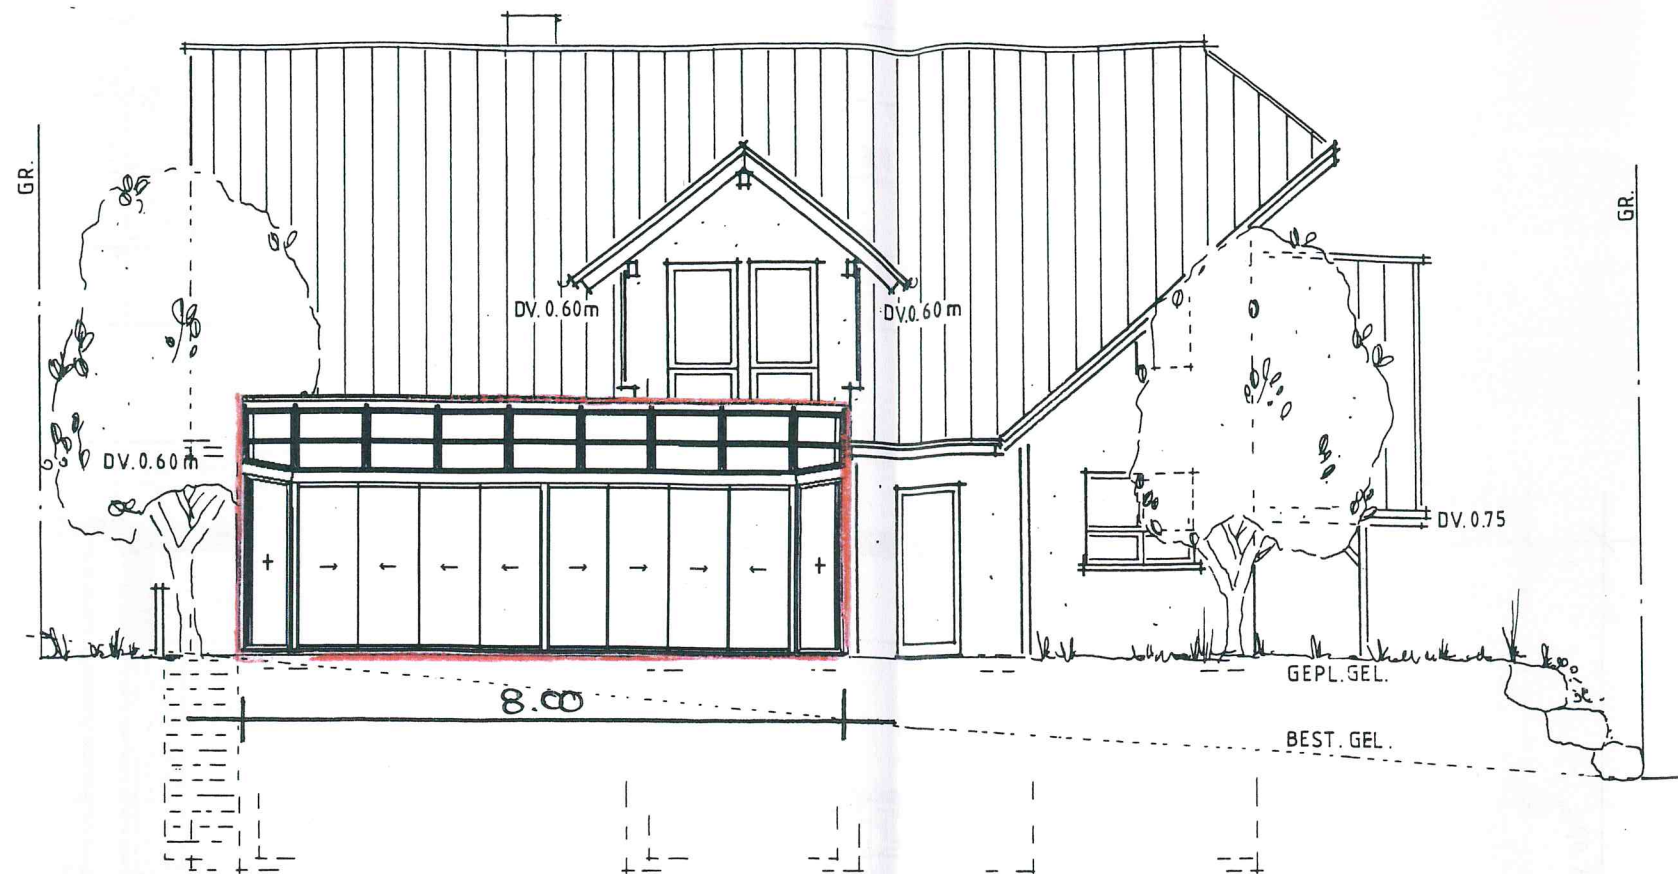

ANSICHT WEST



ANSICHT SÜD

Anbau einer Terrassenüberdachung
mit Glas-Seitenwänden
Am Weilerbach 6
73635 Rudersberg

Ansicht West und Süd M 1:100

Bauherren: 19.01.2015

Planung: wigason Wintergarten GmbH
Weststraße 2
73635 Remshalden-Grünbach
Telefon 07151/75030-3
Telefax 07151/75030-30