


LAGEPLAN

Zeichnerischer Teil zum Bauantrag
(gem. § 4 LBO VVO)

ÄNDERUNGSBAUGESUCH

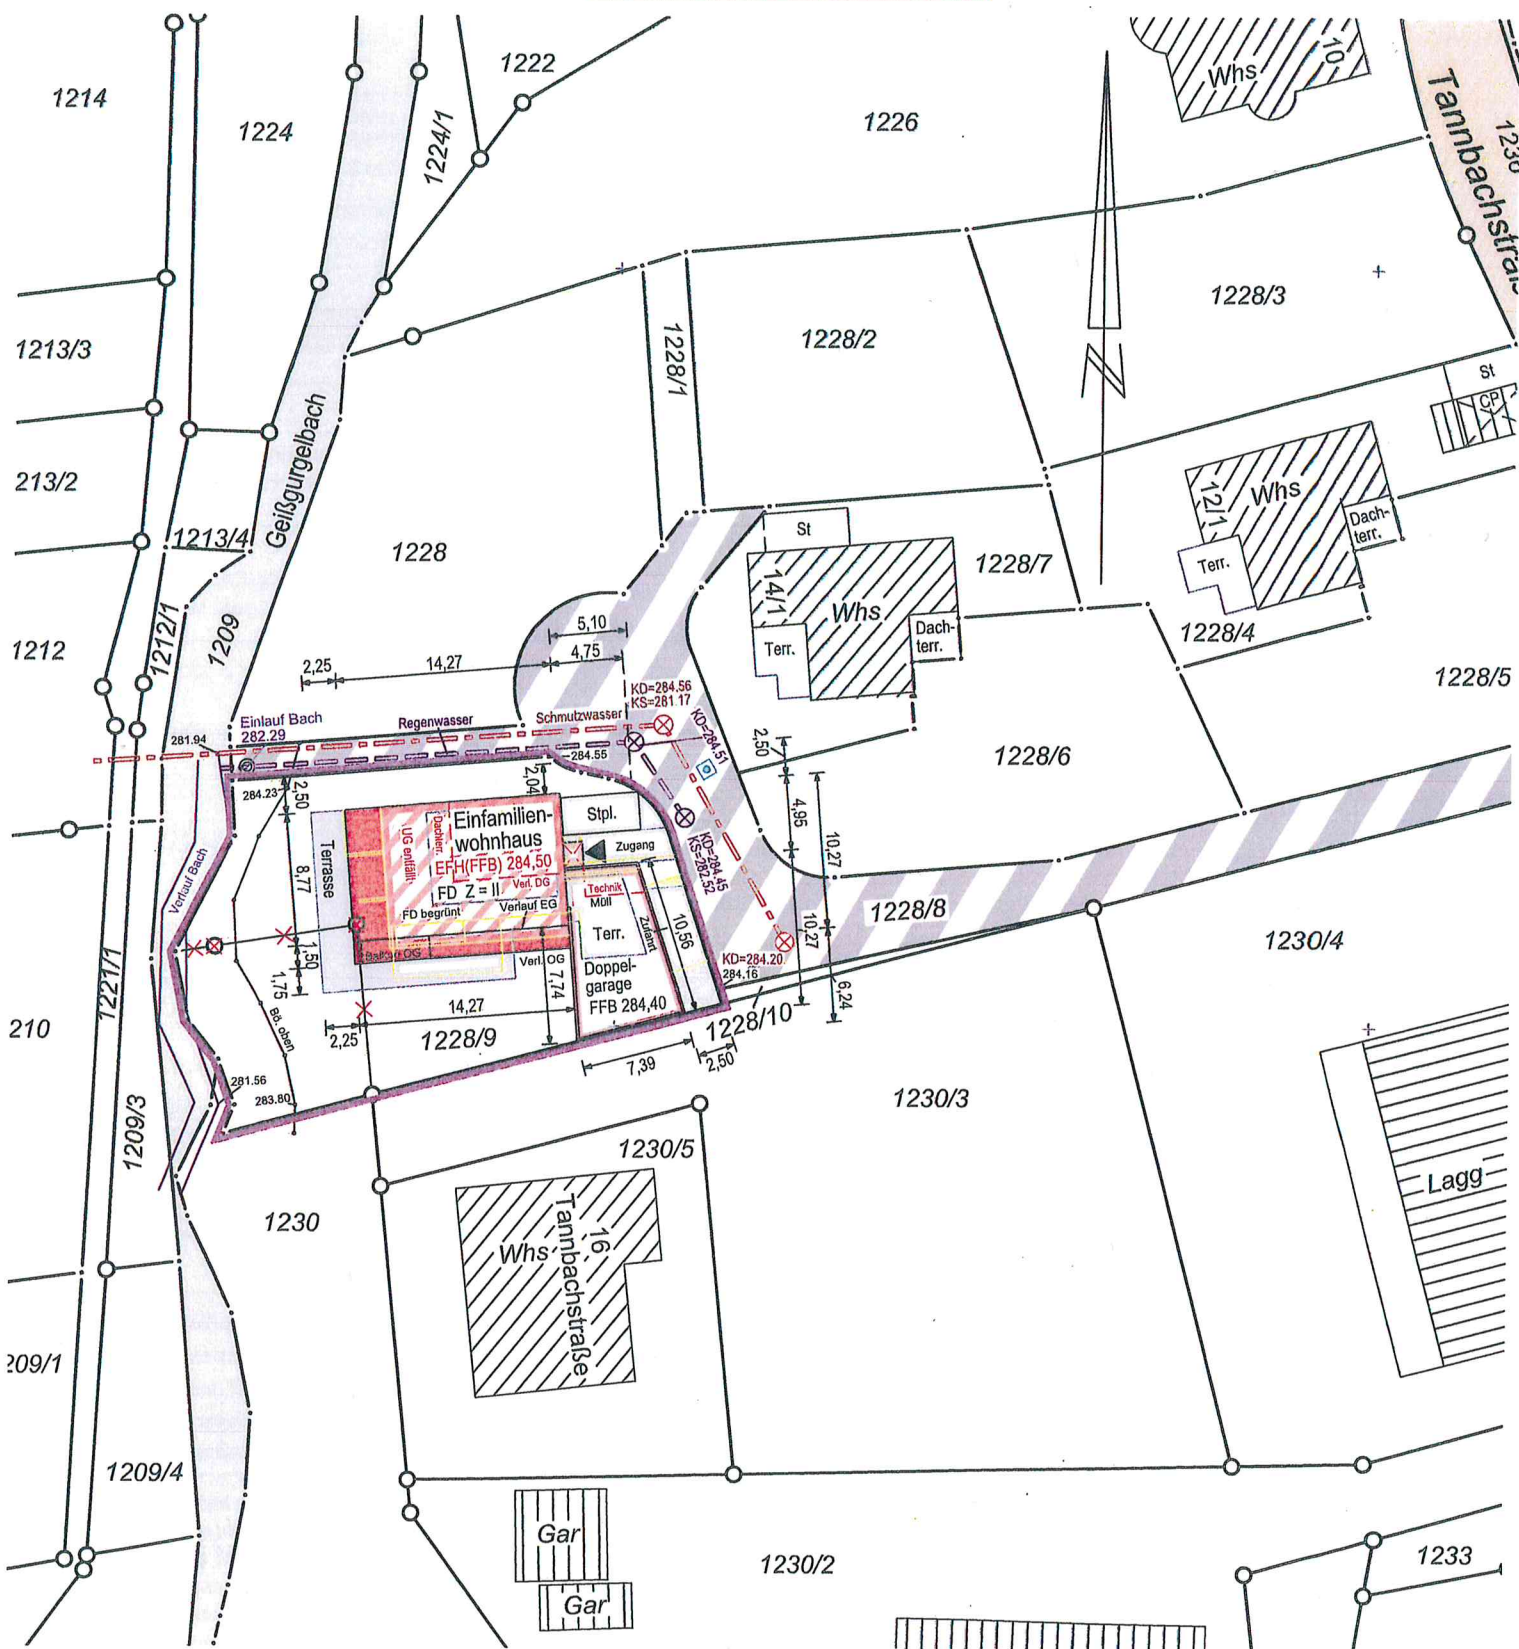


Evtl. vorhandene weitere Leitungen sind im Plan nicht dargestellt.

Maßstab 1 : 500



P R O J E K T	neubau eines einfamilien- wohnhauses mit doppelgarage flurstücknr. 1228/9 tambachstrasse 14/4 73635 rudersberg
P L A N T I T E L	änderungsbaugesuch zur baugenehmigung vom 28.08.2014 s c h n i t t

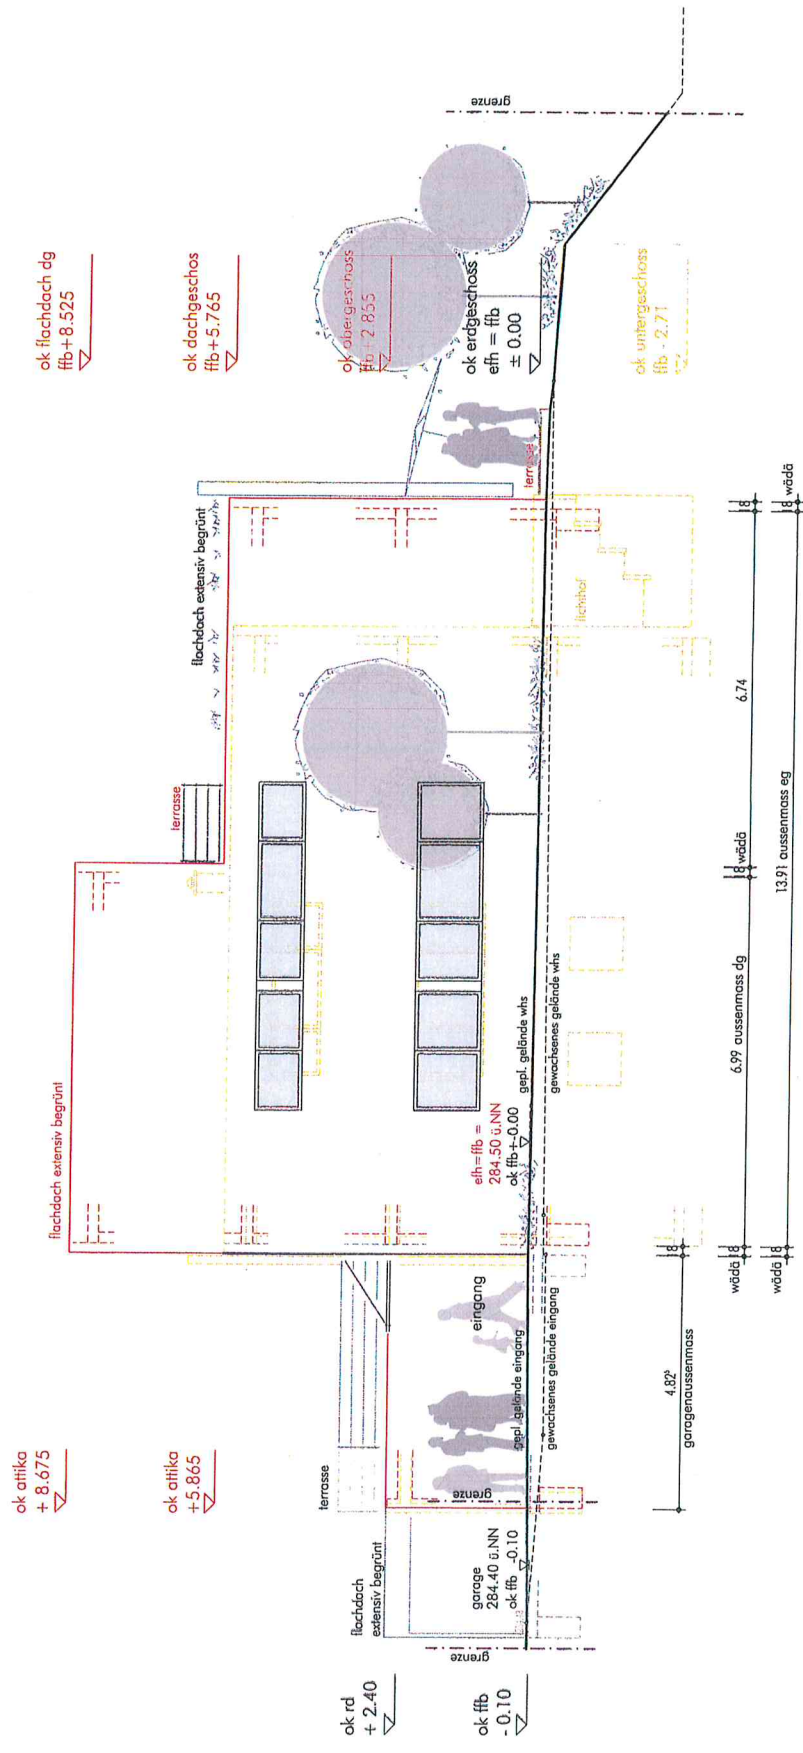

P R O J E K T	neubau eines einfamilien-
	wohnhauses mit
	doppelgarage
	flurstücknr. 1228/9
P L A N T I T E L	tannbachstrasse 14/4
	73635 rudersberg
	änderungsbaugesuch
	zur baugenehmigung
ansicht nord	vom 28.08.2014

ok attika
+ 8.675

ok attika
+ 5.865


ok flachdach dg
ffb + 8.525

ok dachgeschoss
ffb + 5.765


ok obergeschoss
ffb + 2.855

ok erdgeschoss
eff = ffb
± 0.00


ok untergeschoss
ffb - 2.71

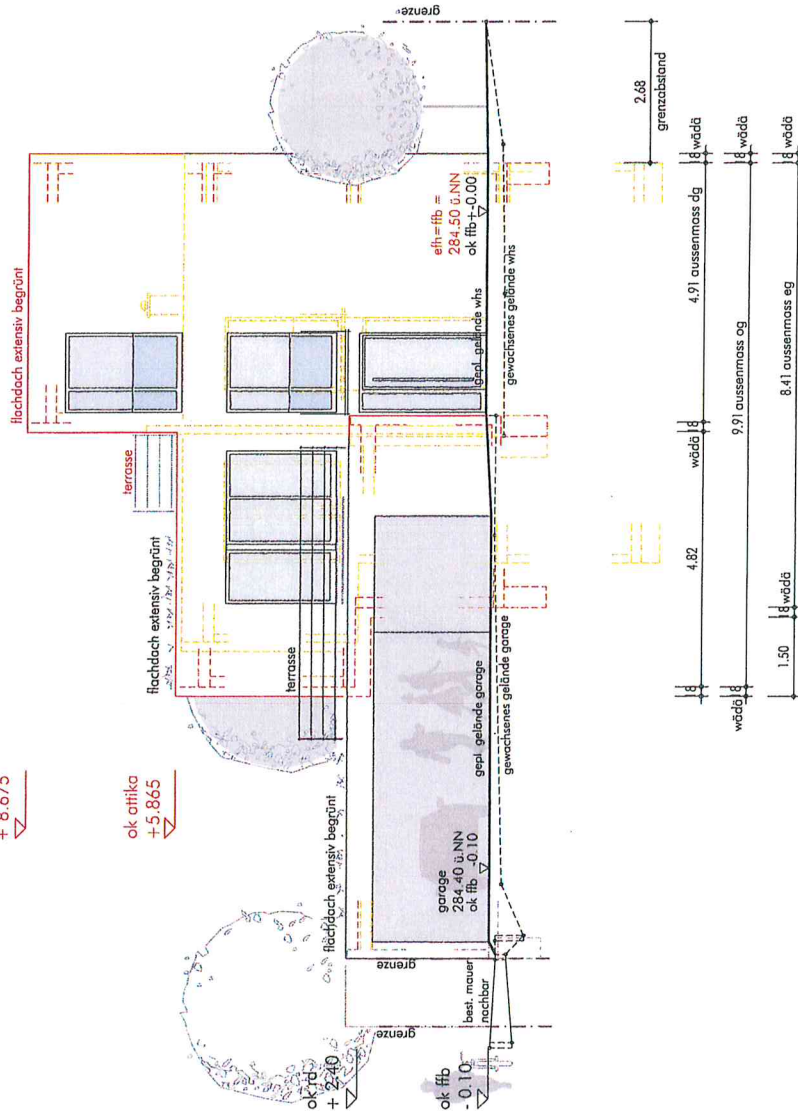

P R O J E K T	neubau eines einfamilien- wohnhauses mit doppelgarage flurstücknr. 1228/9 tannbachstrasse 14/4 73635 rudersberg
P L A N T I T E L	änderungsbaugesuch zur baugenehmigung vom 28.08.2014
	ansicht ost

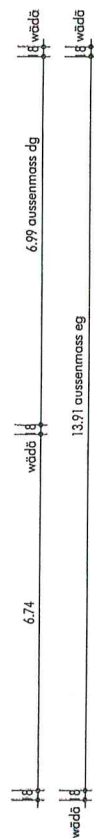

P R O J E K T	neubau eines familien- wohntrauses mit doppelgarage flurstücknr. 1228/9 tonnachstrasse 14/4 73635 rudersberg
P L A N T I T E L	änderungsbaugesuch zur baugenehmigung vom 28.08.2014 ansicht süd

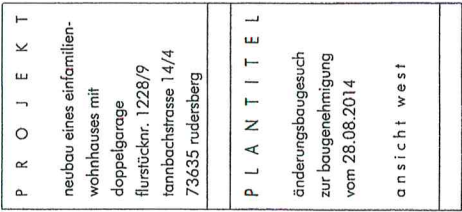

P R O J E K T	neubau eines einfamilien- wohnhauses mit doppelgarage flurstücknr. 1228/9 tannbachstrasse 14/4 73635 rudersberg
P L A N T I T E L	änderungsbaugesuch zur baugenehmigung vom 28.08.2014 a n s i c h t w e s t