



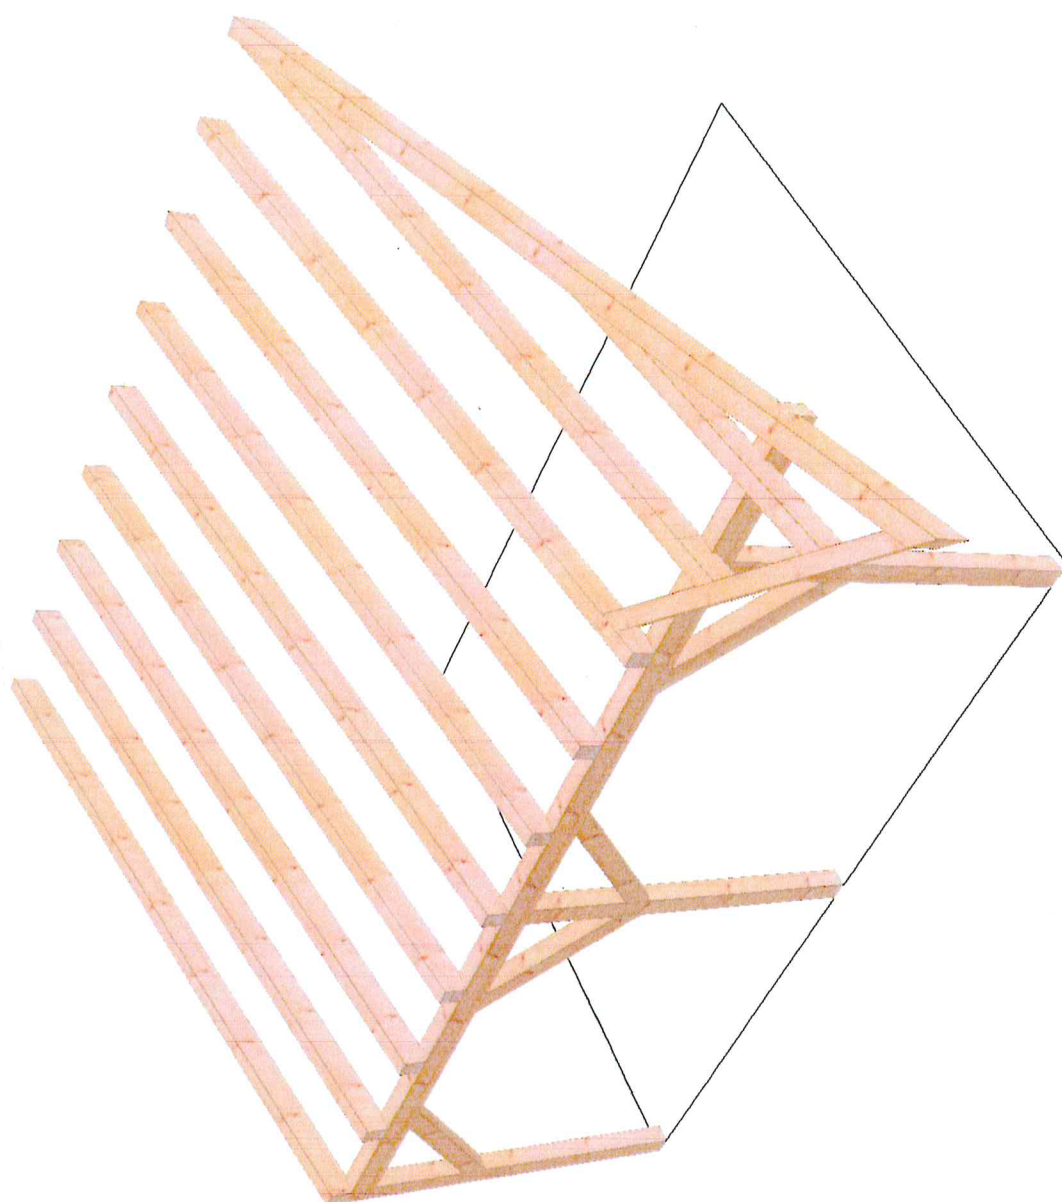

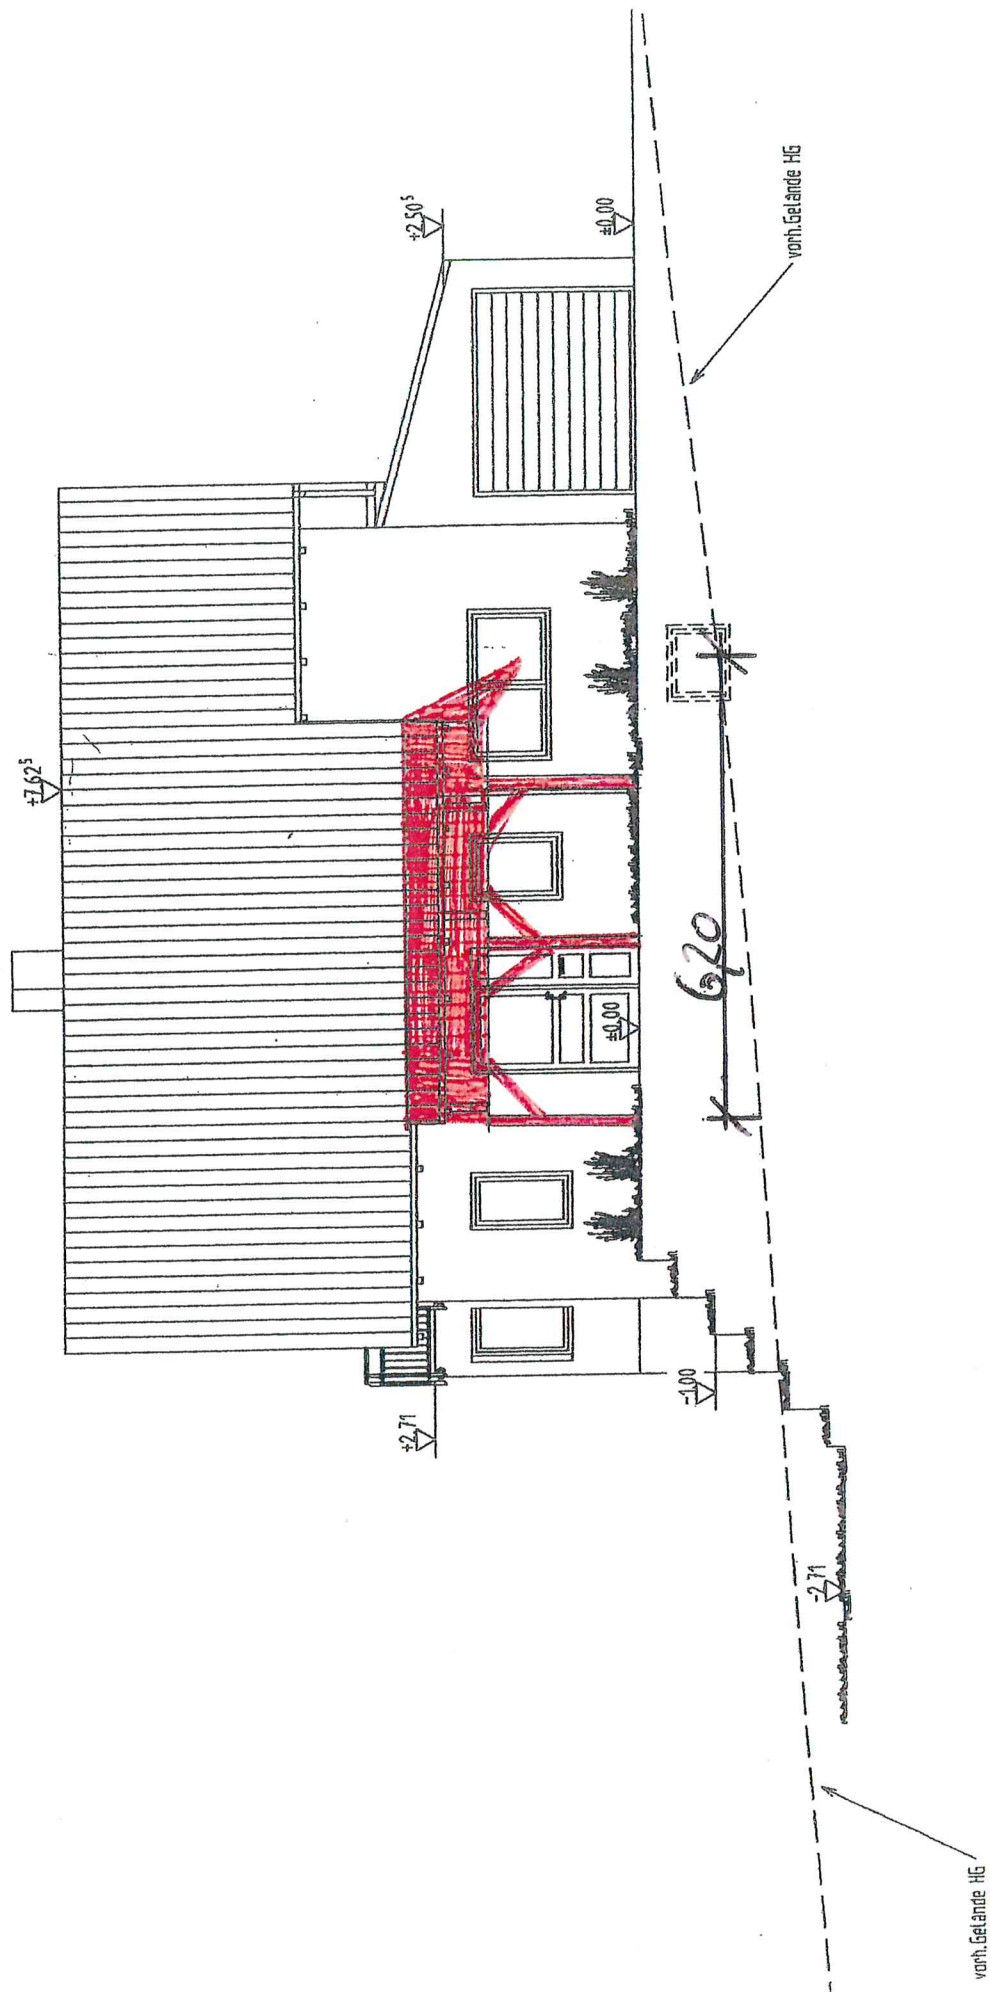

Ansicht von Nord-Ost 1:700



Bestehendes
Dachsparren

Detail Olen

vorh. Dachsparren

Ansicht Nord-West 1:100

Detail unter

Abschnitt
(Kürzer)

Sichtbohle
Aussen

Dachneigung
ca 12°

A = 21 m²

vorh. Gelände Grenze

Grenze

