

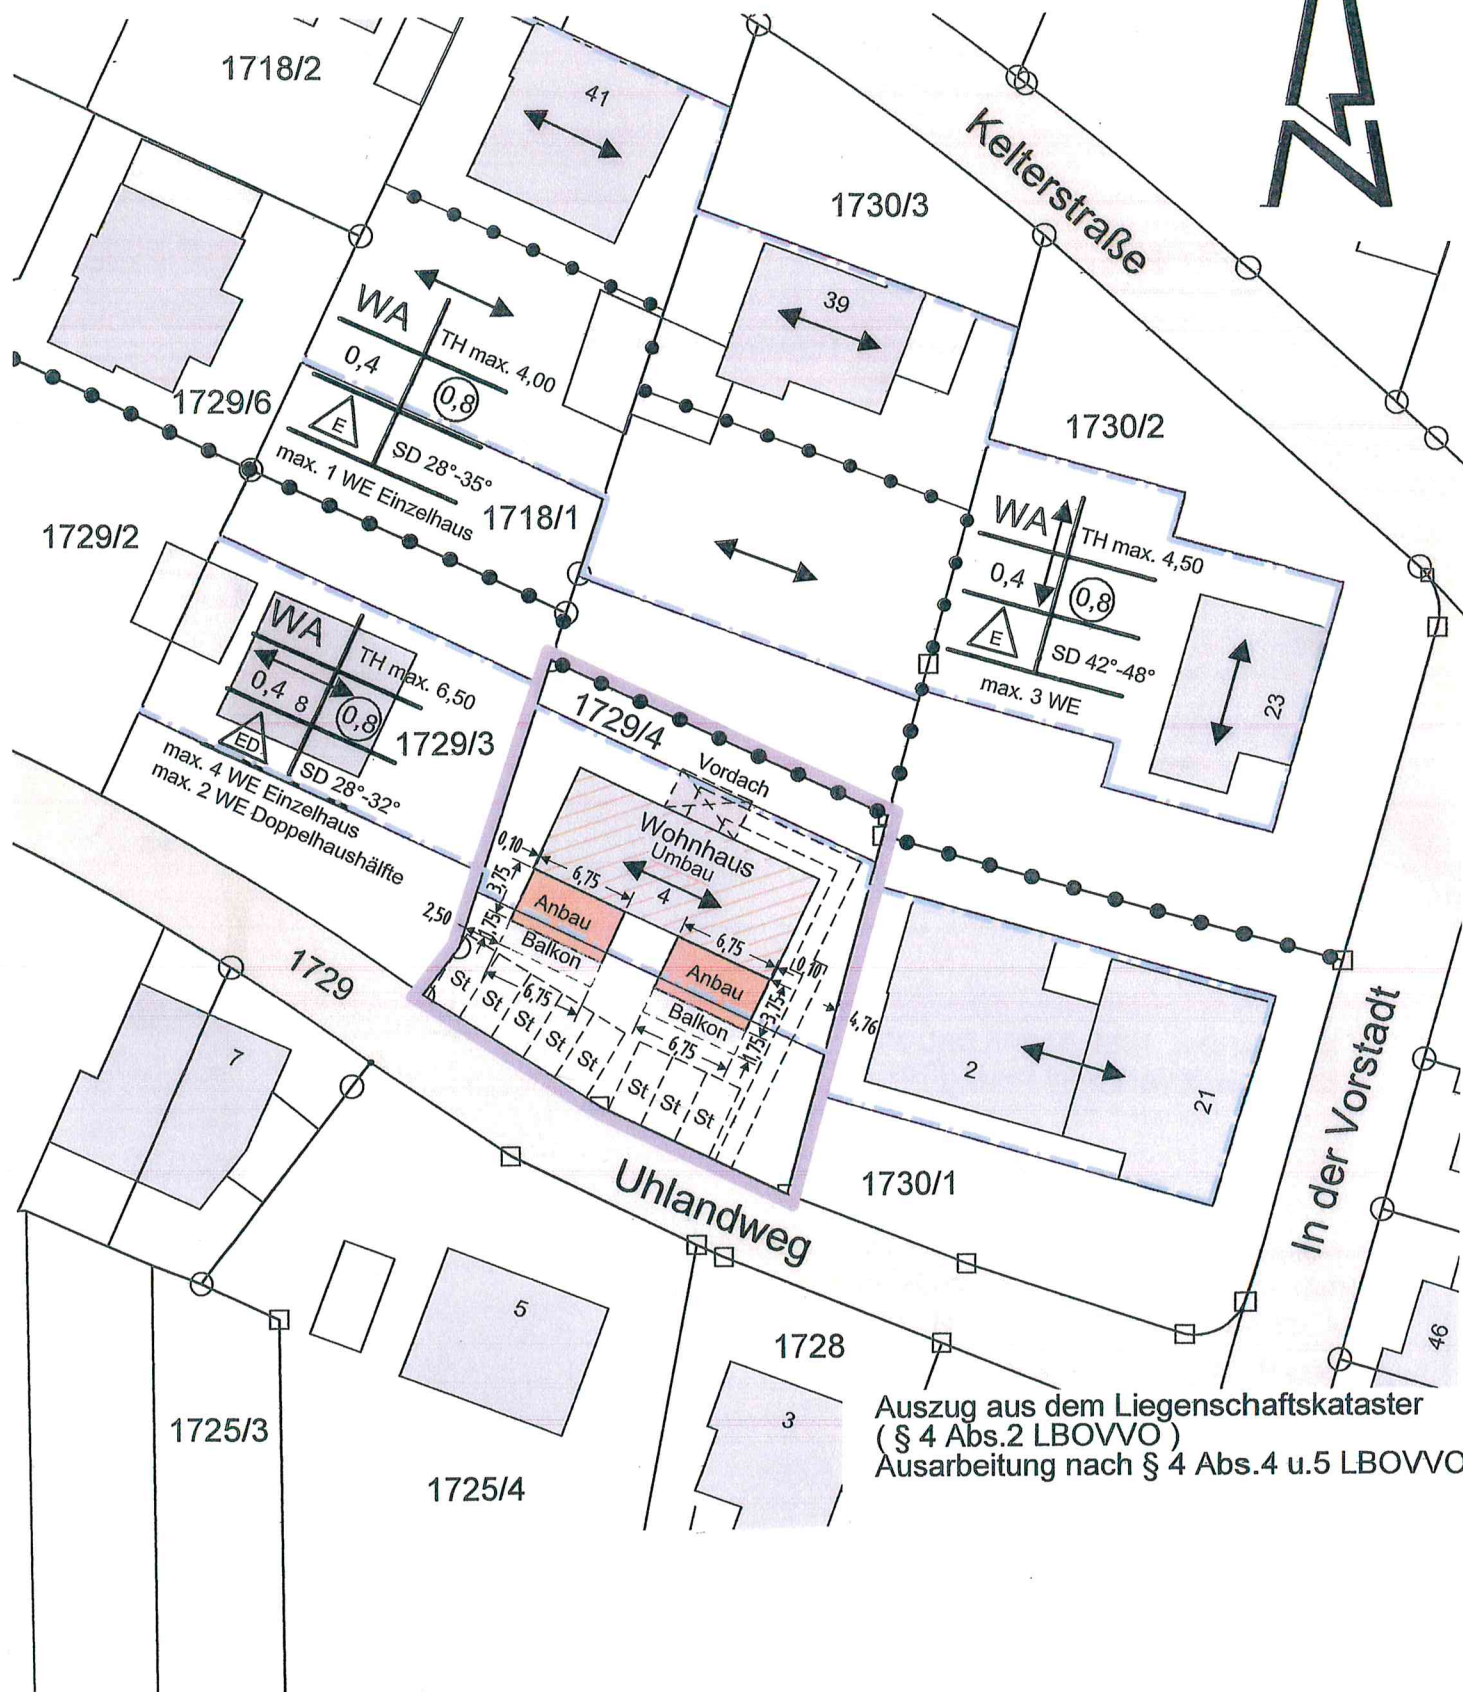


zeichnerischer Teil zur Bauvoranfrage

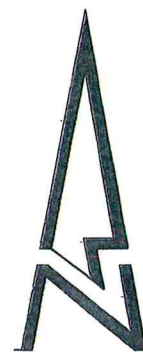

МАЛОКОСТАД 1-500

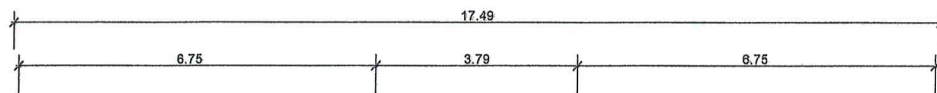

UHLANDWEG

ANSICHT SÜD

