


LAGEPLAN

ZEICHNERISCHER TEIL
ZUM BAUANTRAG (§4 u. 5 LBOVVO B-W)

KREIS
GEMEINDE
GEMARKUNG
FLUR 5

REMS-MURR-KREIS
RUDERSBERG
SCHLECHTBACH
UNTERSCHLECHTBACH

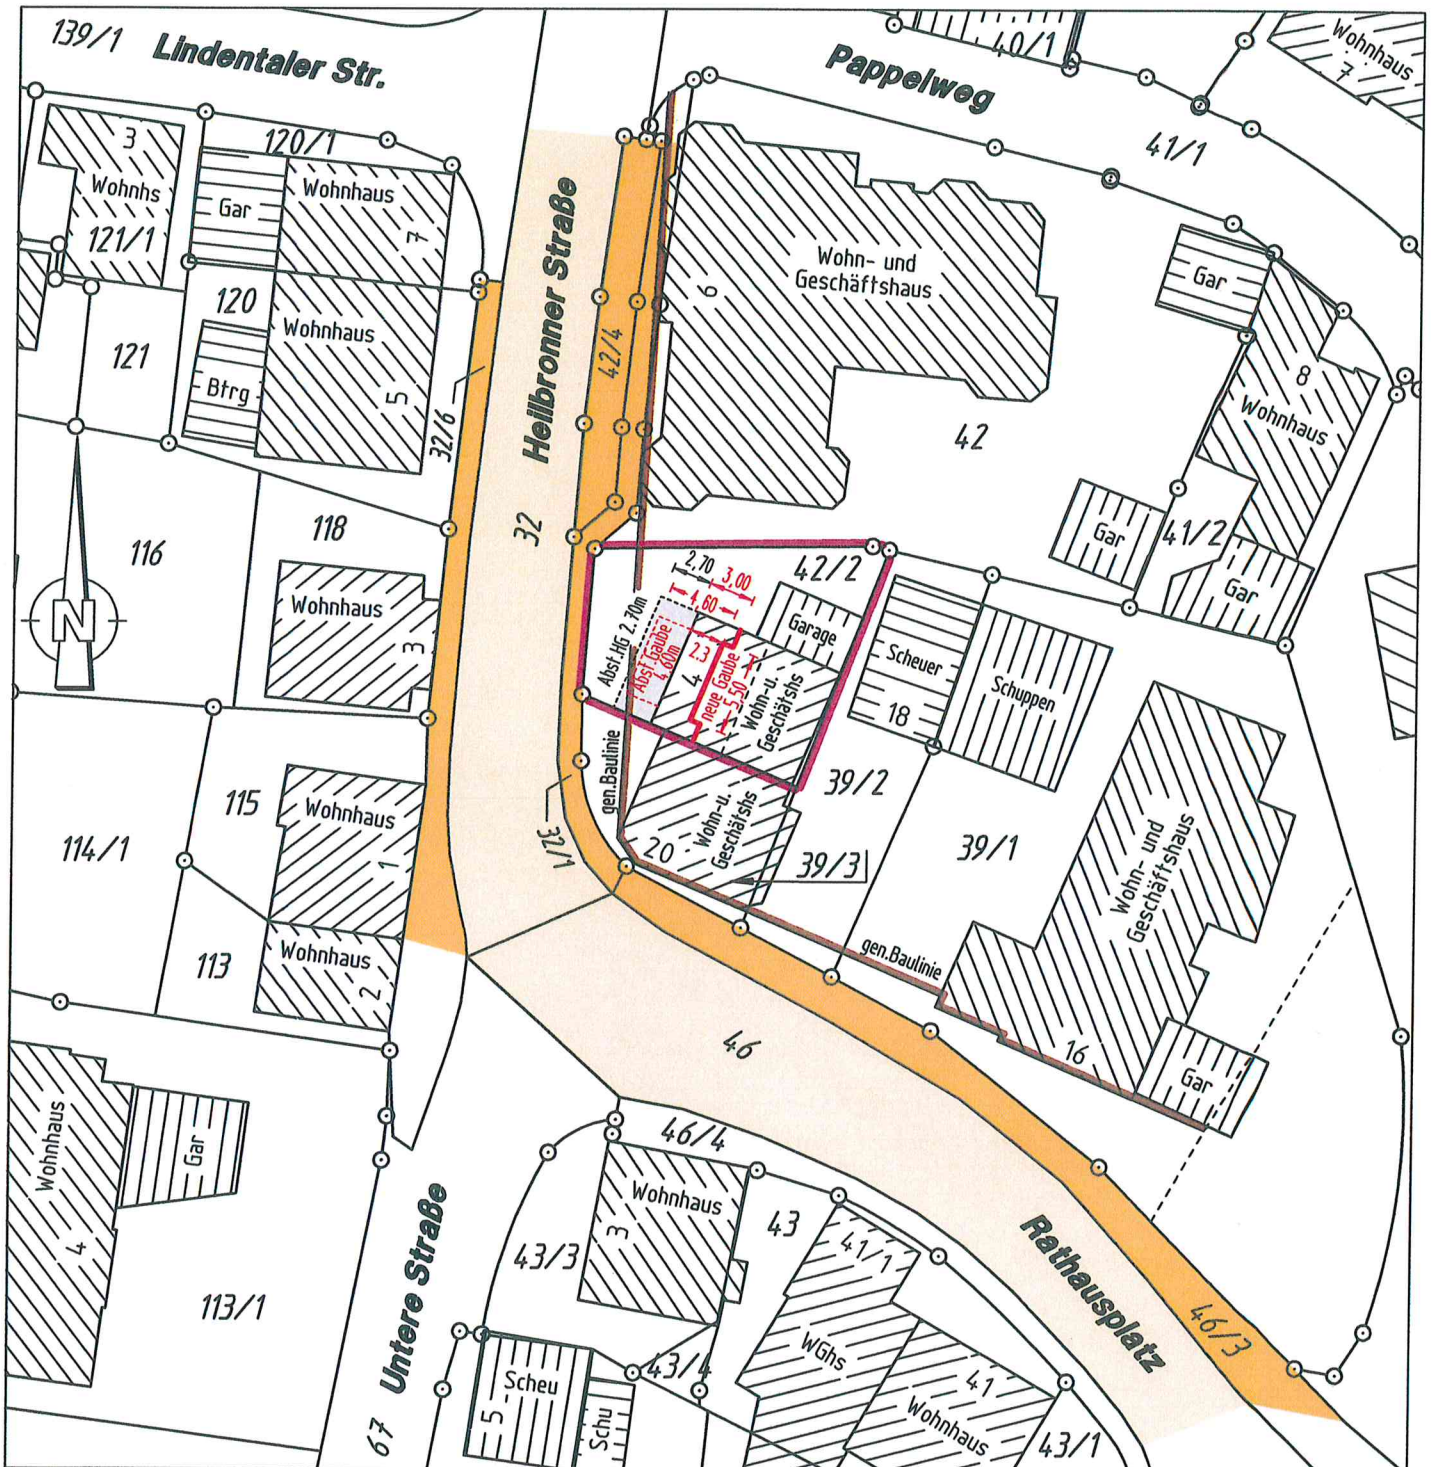

Die eingetragenen Höhen beziehen sich auf das alte/neue Höhensystem.

Evtl. vorhandene Leitungen und Versorgungsanlagen sind im Lageplan nicht dargestellt.

Die Übereinstimmung des zeichnerischen Teils mit dem Auszug aus dem Liegenschaftskataster vom 08.04.2015 wird bestätigt.




SENG, REISSMÜLLER u. Partner
Vermessungs- u. Ingenieurbüro
Auf der Höhe 17
73529 Schwäbisch Gmünd
Tel. 07171/4959760-Fax /996750
mail@sr-vermessung.de

gefertigt: 09.04.2015

Vermessungstechniker
GERNOT REISSMÜLLER

Sachverständiger nach
§ 5 Abs. 2 LBOVVO B-W
Auf der Höhe 17
73529 Schwäbisch Gmünd
Tel. 07171-4959760 Fax 07171-996750

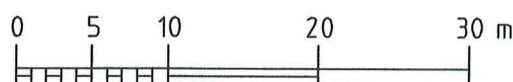


Massstab 1 : 500



Vermessung BDB

Neubau einer Dachgaube im 2. DG und
einer Wendeltreppe vom 1.DG ins 2.DG


Schnitt M 1:100

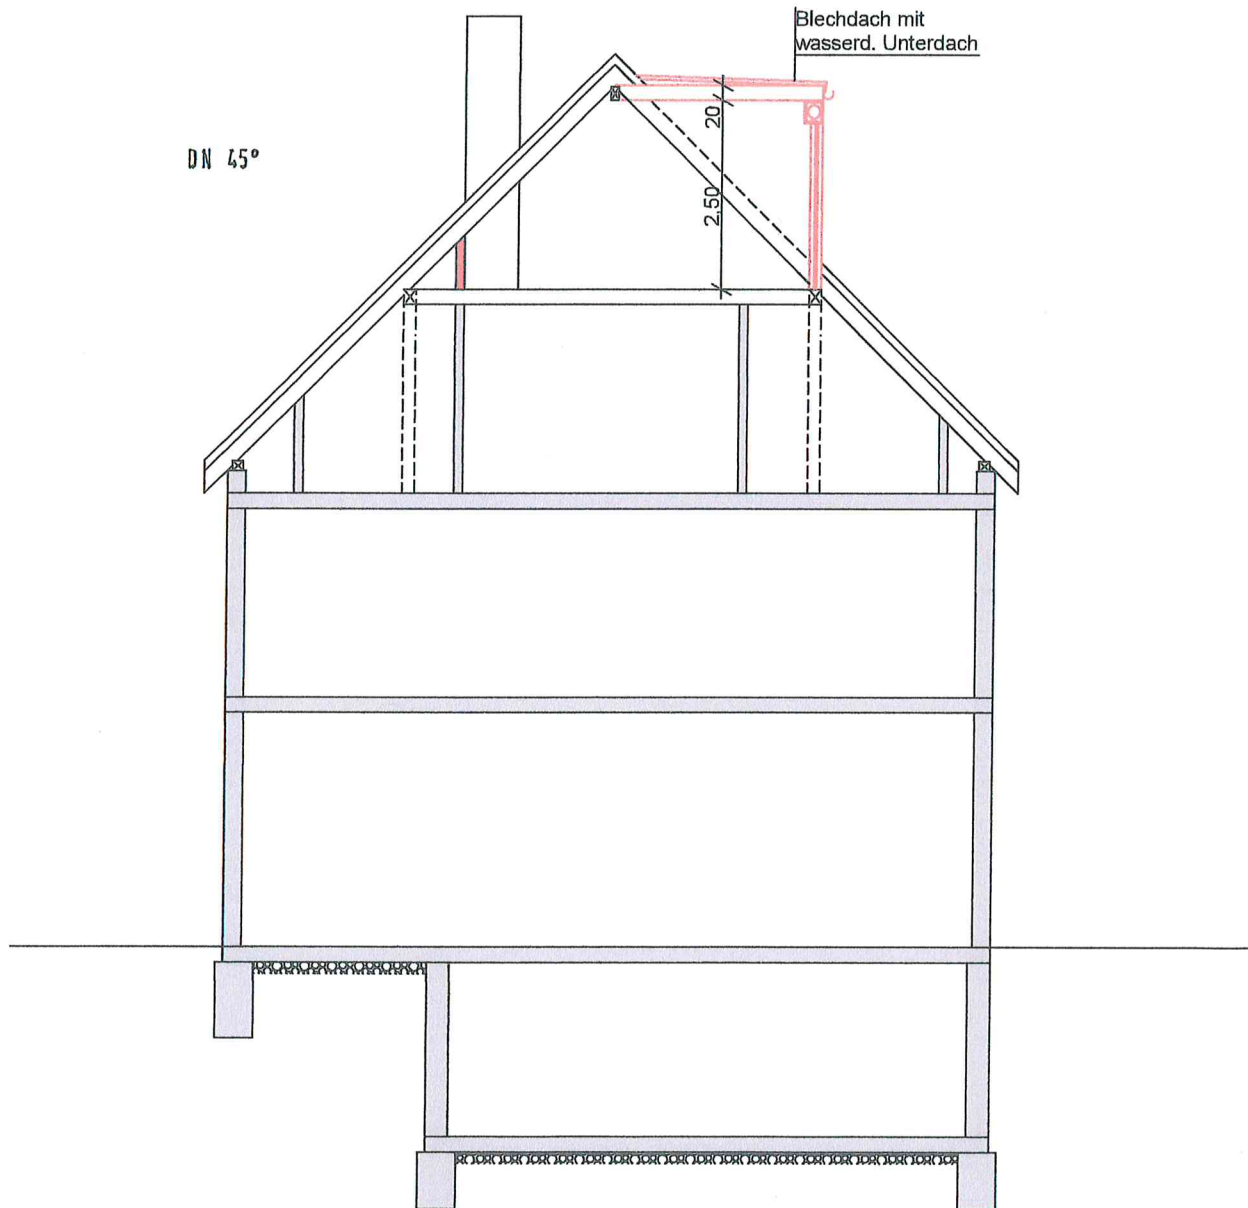

Gefertigt und Anerkannt:
Schorndorf, den 10.04.2015

Neubau einer Dachgaube im 2. DG und
einer Wendeltreppe vom 1.DG ins 2.DG

Westen M 1:100

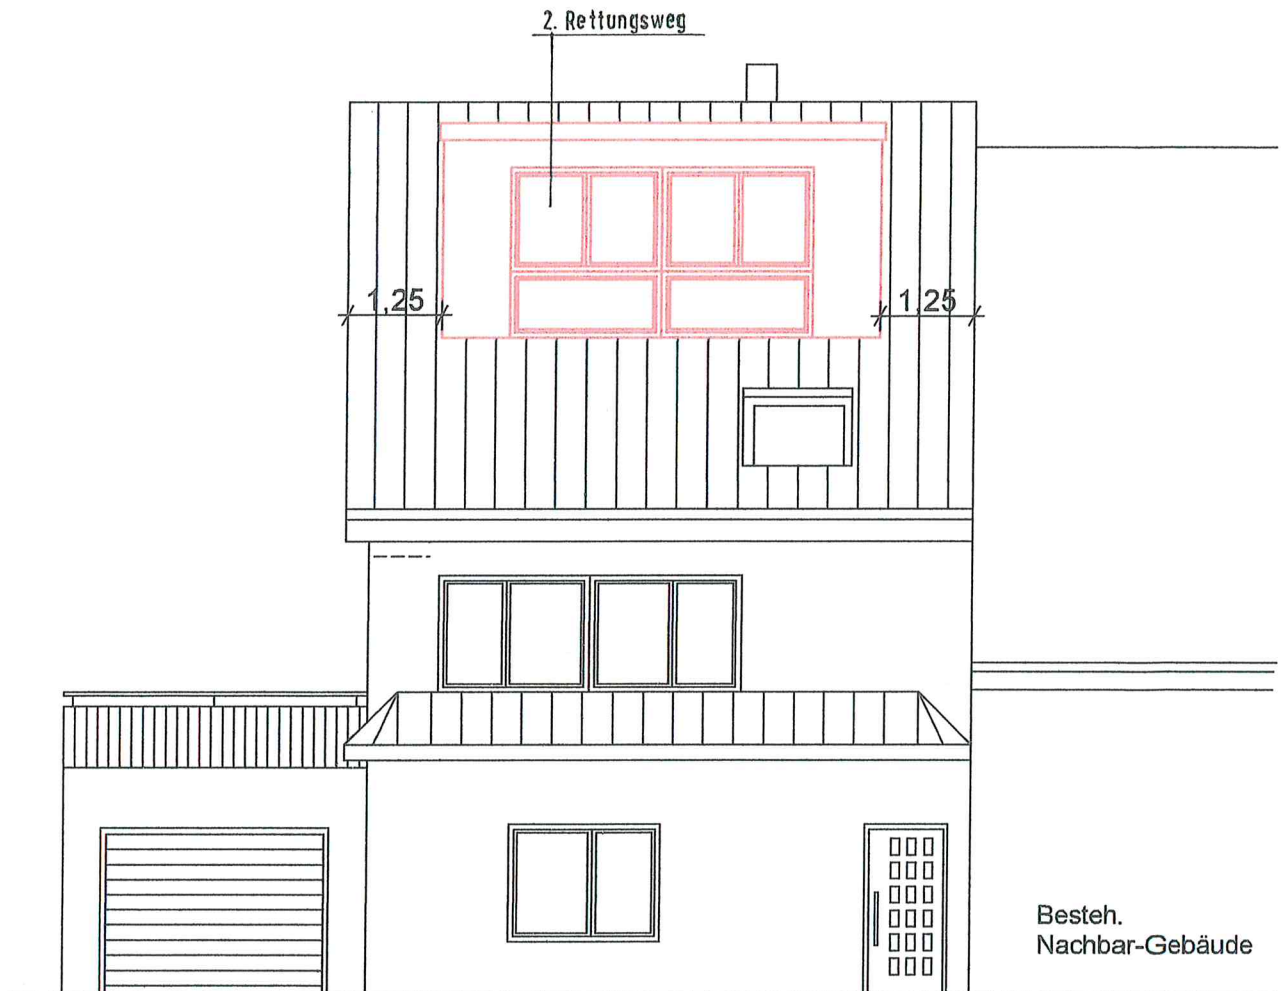

Gefertigt und Anerkannt:
Schorndorf, den 10.04.2015

Neubau einer Dachgaube im 2. DG und
einer Wendeltreppe vom 1.DG ins 2.DG

Norden M 1:100



Gefertigt und Anerkannt:
Schorndorf, den 10.04.2015