


Stadt / Gemeinde : Rudersberg
 Gemarkung und Flur : Steinenberg
 Landkreis : Rems-Murr-Kreis

LAGEPLAN

zeichnerischer Teil (§4 LBOVVO)



M 1:500

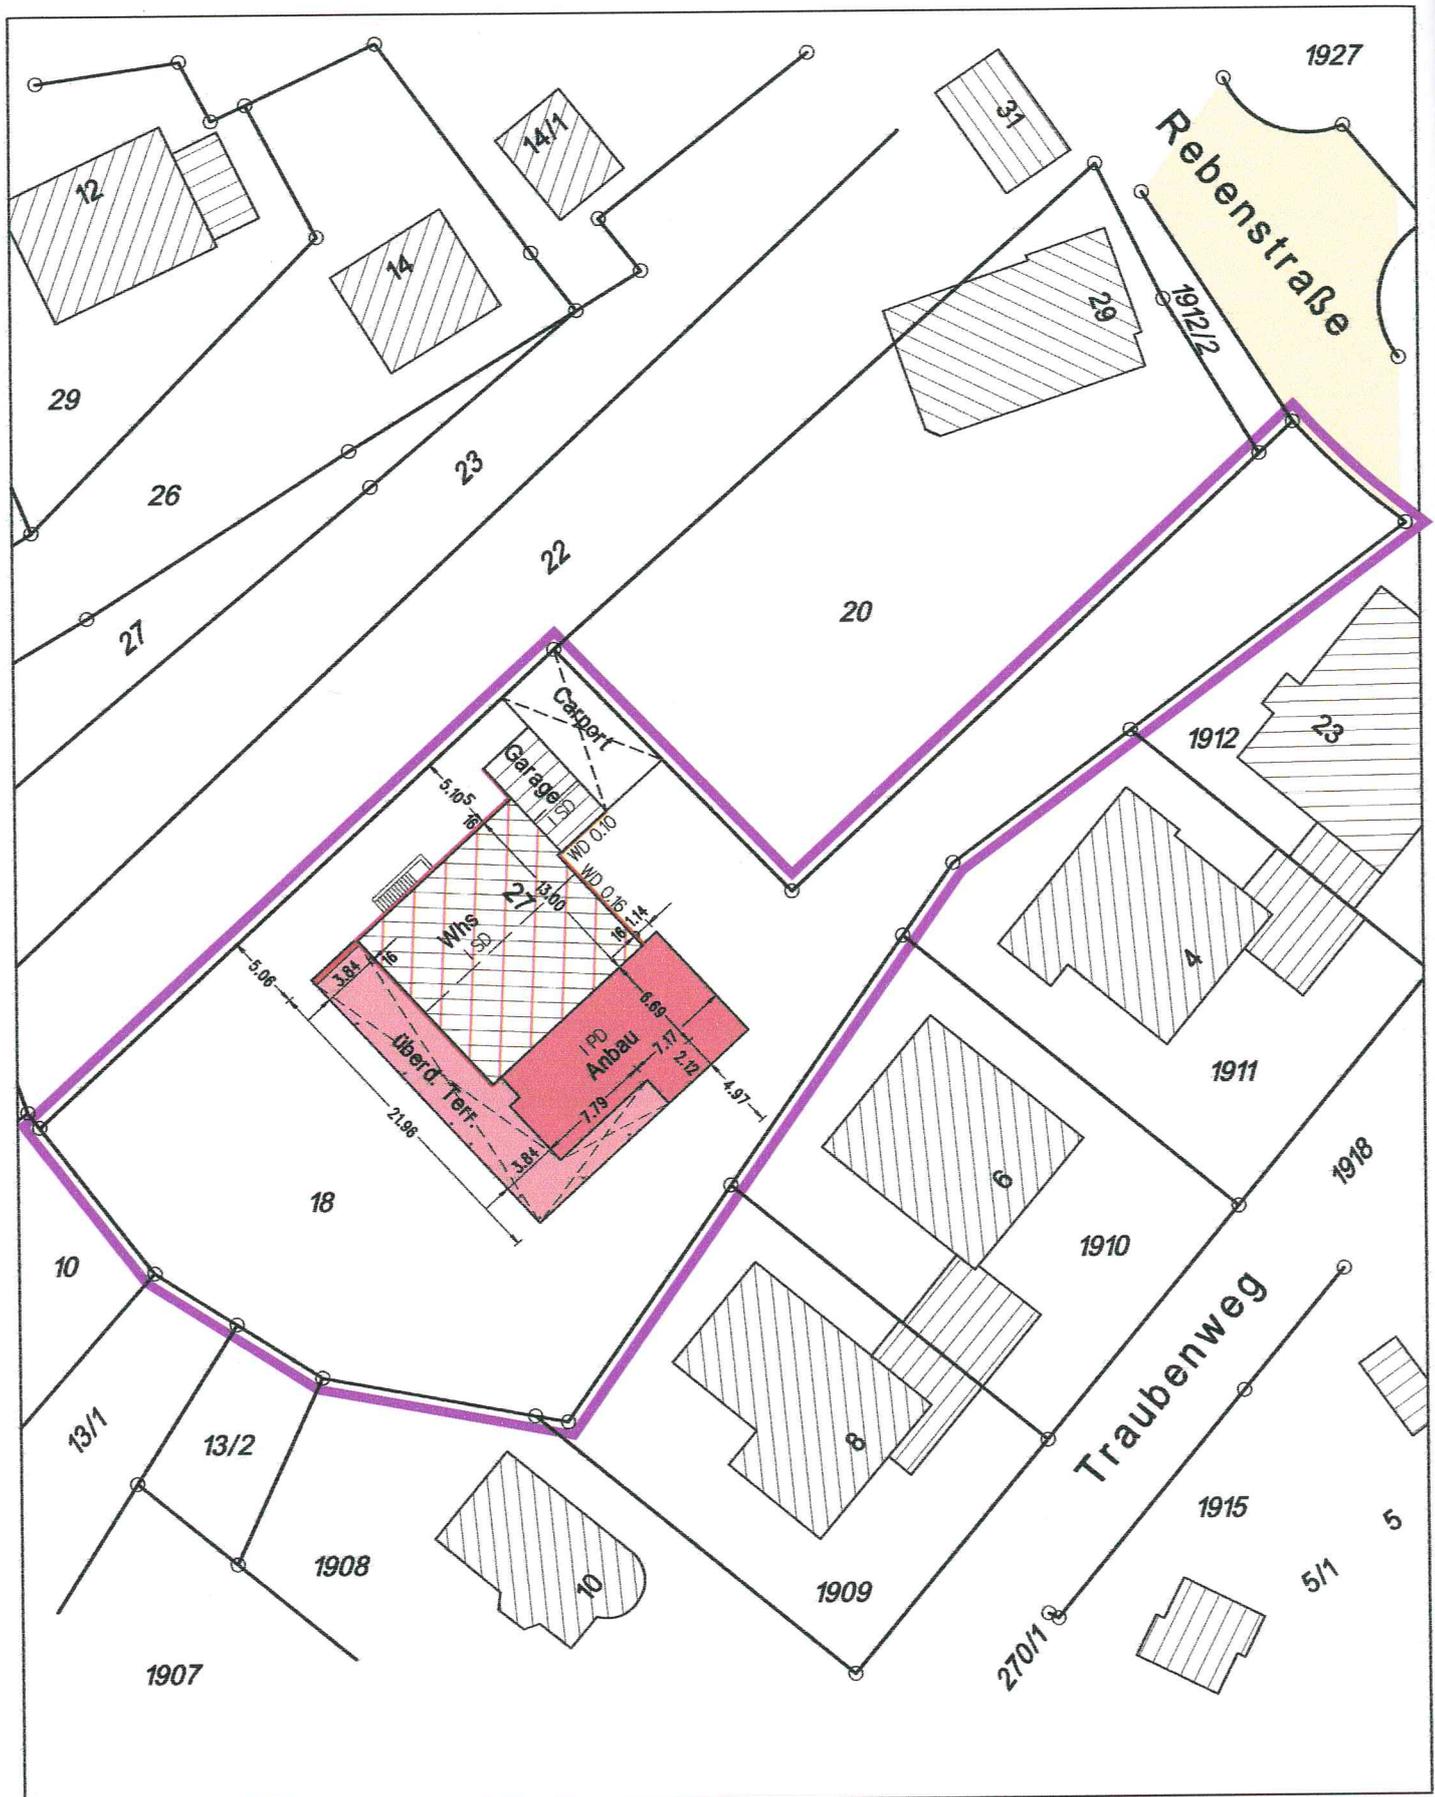

Auszug aus dem Liegenschaftskataster
 und Einzeichnungen nach § 4 LBOVVO
 Höhenangaben im Neuen System
 Eventuell vorhandene unterirdische Leitungen
 im Baugrundstück sind nicht dargestellt

Stuttgart, 1.4.2015

**VERMESSUNGSBÜRO
 WILFRIED SCHWAB**

Vaihinger Str. 153 * 70567 Stuttgart
 Tel. 0711/46922730 * Fax 0711/46922731
 E-Mail: w.schwab@gmx.de

